


SO 10-20 Nástupíště č.1
Vzorový příčný řez - km 476,625 000
Měřítko 1:100

P2 km 476,625 000

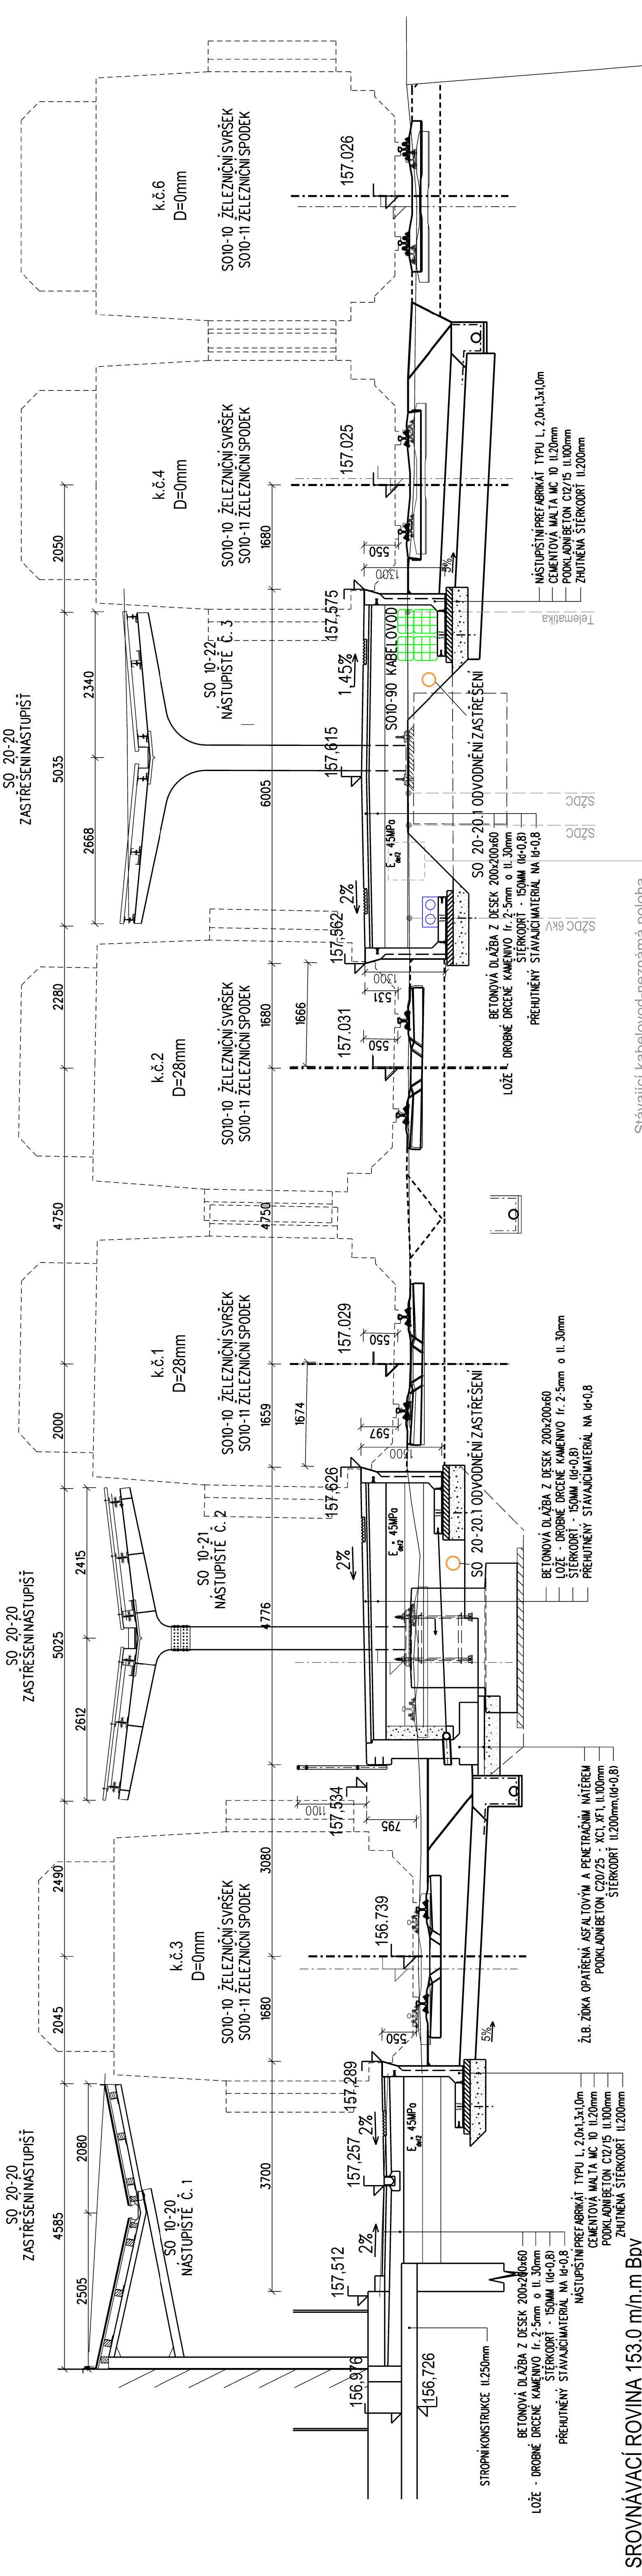

SROVNÁVACÍ ROVINA 153.0 m/n.m BpV

SO 10-20

E.1.02

VÝŠKOVÝ SYSTÉM BpV SOUŘADNICOVÝ SYSTÉM S-JTSK

Číslo změny:		Obsah změny:	Datum změny:	
01	-	-	-	-
02	-	-	-	-
03	-	-	-	-

Objednatel: SPRÁVA ŽELEZNIČNÍ DOPRAVNÍ CESTY	Správa železniční dopravní cesty, s.o. Dlažďená 1003/7, 110 00 Praha 1		
	Slavební správa západ Sokolovská 278/1955, 190 00 Praha 9		

Smlouva: „SEU + SP_ Bezbariérová přístupy žst. Roudnice_P“		
SUDOP EU a.s. Olšanská 1a, 130 80 Praha 1 IČ: 252 200 115 E-mail: info@sudop.eu.cz		

	Hlavní inženýr projektu:	
	ING. STANISLAV JAROŠ	

SUDOP EU a.s. Olšanská 1a, 130 80 Praha 1 IČ: 252 200 115 E-mail: info@sudop.eu.cz	Garant profese:	
-	-	

SUDOP EU a.s. Olšanská 1a, 130 80 Praha 1 IČ: 252 200 115 E-mail: info@sudop.eu.cz	Garant profese:	
-	-	

SUDOP EU a.s. Olšanská 1a, 130 80 Praha 1 IČ: 252 200 115 E-mail: info@sudop.eu.cz	Garant profese:	
-	-	

SUDOP EU a.s. Olšanská 1a, 130 80 Praha 1 IČ: 252 200 115 E-mail: info@sudop.eu.cz	Garant profese:	
-	-	

REKONSTRUKCE NÁSTUPÍŠŤ A ZŘÍZENÍ BEZBARIÉROVÝCH PŘÍSTUPŮ V ŽST. ROUDNICE N. L.

Číslo smlouvy: 17-091.640

Projektový stupeň: DSP

Datum: 10 / 2019

Číslo části: E.1.02

Název alky: SO 10-20 NÁSTUPIŠTĚ Č.1

Název přílohy: VZOROVÝ PŘÍČNÝ ŘEZ

Číslo přílohy: km 476,625 000

Číslo přílohy: 5 x A4

Číslo přílohy: 5.2