


SO 10-20 Nástupišť č.1  
Vzorový příčný řez - km 476,700 000  
Měřítko 1:100

P4 km 476,700 000

SO 10-20 Nástupišť č.2

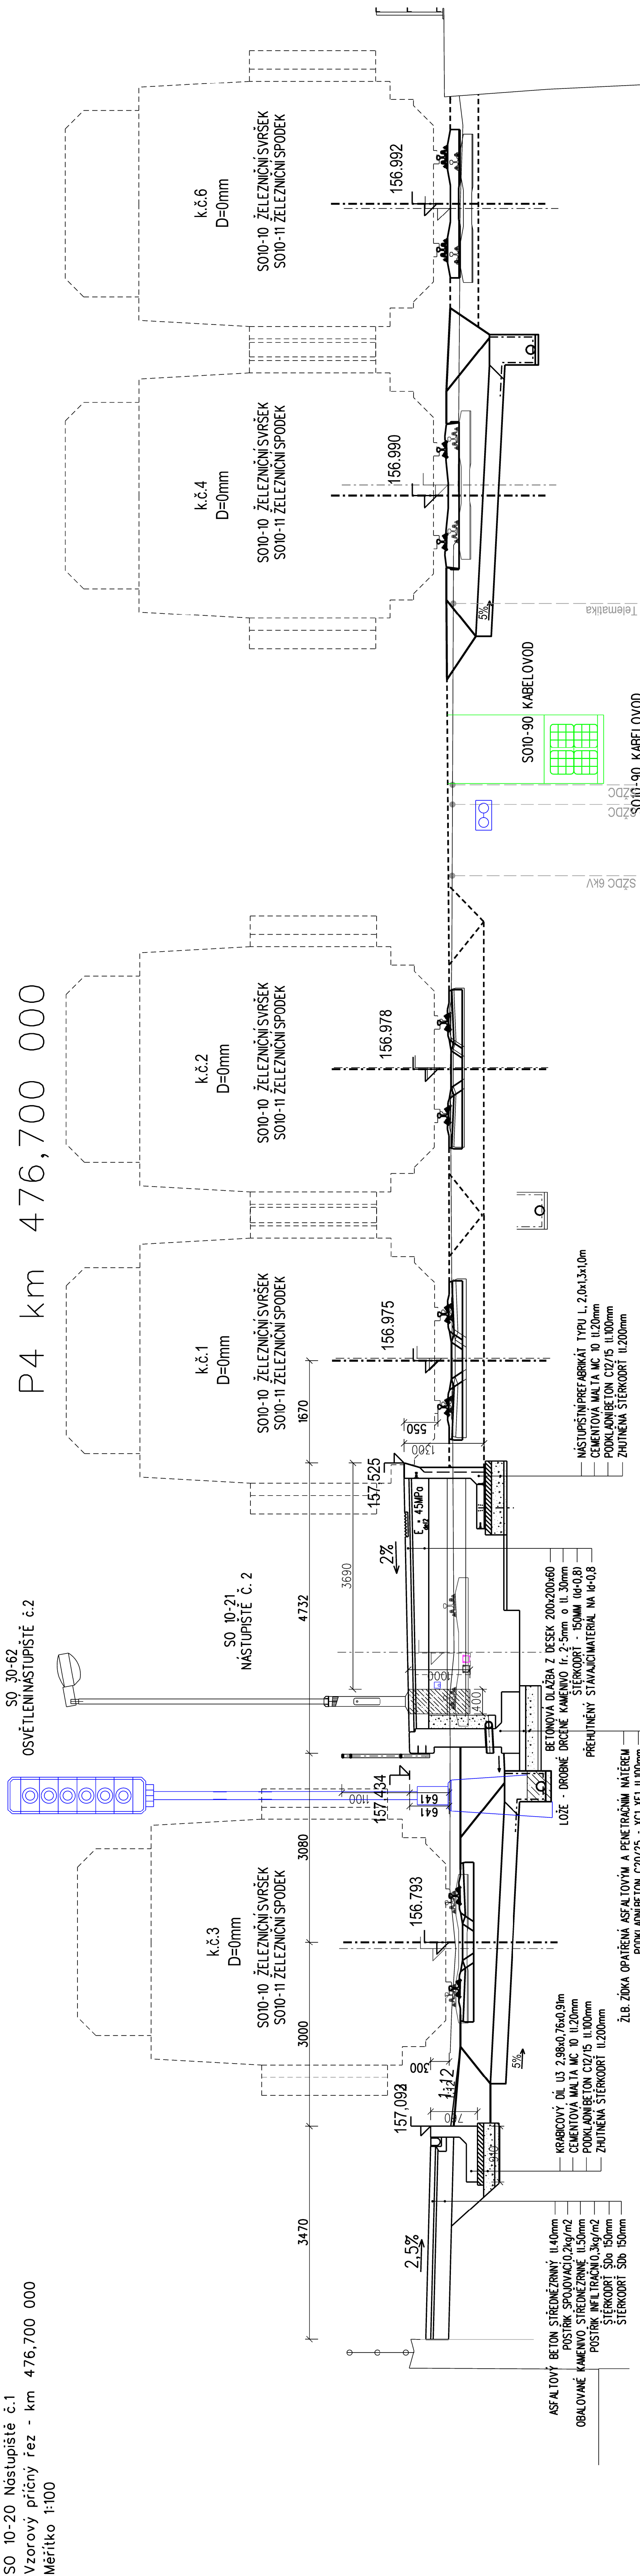

SROVNÁVACÍ ROVINA 150.0 m/n.m BpV

# SO 10-20

## E.1.02

VÝŠKOVÝ SYSTÉM BpV      SOUŘADNICOVÝ SYSTÉM S-JTSK

Číslo změny:		Obsah změny:	Datum změny:
01	-	-	-
02	-	-	-
03	-	-	-

Objednatel:	Správa železniční dopravní cesty, s.o. Dlážděná 10037, 110 00 Praha 1
Objednatel:	SPRAVA ŽELEZNIČNÍ DOPRAVNÍ CESTY
Objednatel:	Slavební správa západ
Objednatel:	Sokolovská 278/1955, 190 00 Praha 9

Sdružení:	„SEU + SP_Bezbariérové přístupy žst. Roudnice_P“
Sdružení:	SUDOP EU
Sdružení:	SUDOP PRAHA

Zpracovatel části:	SUDOP EU a.s. Olšanská 1a, 130 00 Praha 1 IČ: 252 200 25 E-mail: info@sudopeu.cz
Zpracovatel části:	Hlavní inženýr projektu: ING. STANISLAV JAROŠ
Zpracovatel části:	Garant profese: -

Středisko:	PROJEKTOVÉ STŘEDISKO ÚSTÍ NAD LABEM
Vedoucí střediska:	Odpovědný projektant SO, IO, PS: Vypracoval: ING. DAVID DEMO
Vedoucí střediska:	Kontroloval: ING. STANISLAV JAROŠ

Název akce:	Číslo smlouvy: 17-091.640
Název akce:	Projektový stupeň: DSP
Název akce:	Datum: 10 / 2019
Název akce:	Číslo části: E.1.02

Název akce:	Číslo přílohy: 5.4
Název akce:	Číslo přílohy: 5 x A4
Název akce:	Číslo přílohy: 5.4

SROVNÁVACÍ ROVINA 150.0 m/n.m BpV