

PODÉLNÝ PROFIL TK
Měřítko 1:1000/100
KOLEJ 1

KŘÍŽOVICÍ OBJEKTY A INŽENÝRSKÉ SÍTĚ
GEOLOGICKÝ POPIS VRSTEV PRAŽCOVÉHO PODLOŽÍ Z VÝSLEDKŮ GTP

PARAMETRY ZAOBLNĚNÍ LOMŮ SKLONŮ NIVELETY
NOVÁ NIVELETA – NEPŘEVÝŠENÝ KOLEJNICOVÝ PÁS
NIVELETA TK – STÁVAJÍCÍ STAV
PLÁN TĚLESA ŽELEZNIČNÍHO SPODKU

OBJEKTY ODVODNĚNÍ TĚLESA ŽELEZNIČNÍHO SPODKU:
PŘÍKOPY ————— LEVOSTRANNÝ
..... PRAVOSTRANNÝ
————— OBOUSTRANNÝ
PODÉLNÝ TRATIVOD — - - - -> — KLESÁ VE SMĚRU ŠÍPKY

SROVNÁVACÍ ROVINA

SVISLÝ POSUN OSY KOLEJE (m) — POKLES
+ ZDVÍH

KÓTY NIVELETY TK – NOVÝ STAV


KÓTY NIVELETY TK – STÁVAJÍCÍ STAV

SKLONOVÉ POMĚRY – NOVE / STÁVAJÍCÍ
PRAŽCOVÉ PODLOŽÍ

SMĚROVÉ POMĚRY – NOVE / STÁVAJÍCÍ

STANIČNÍ PRŮCHNÝ ŘEZŮ
VZDÁLENOST PRŮCHNÝCH ŘEZŮ
ČÍSLA PRŮCHNÝCH ŘEZŮ

◀BŘECLAV

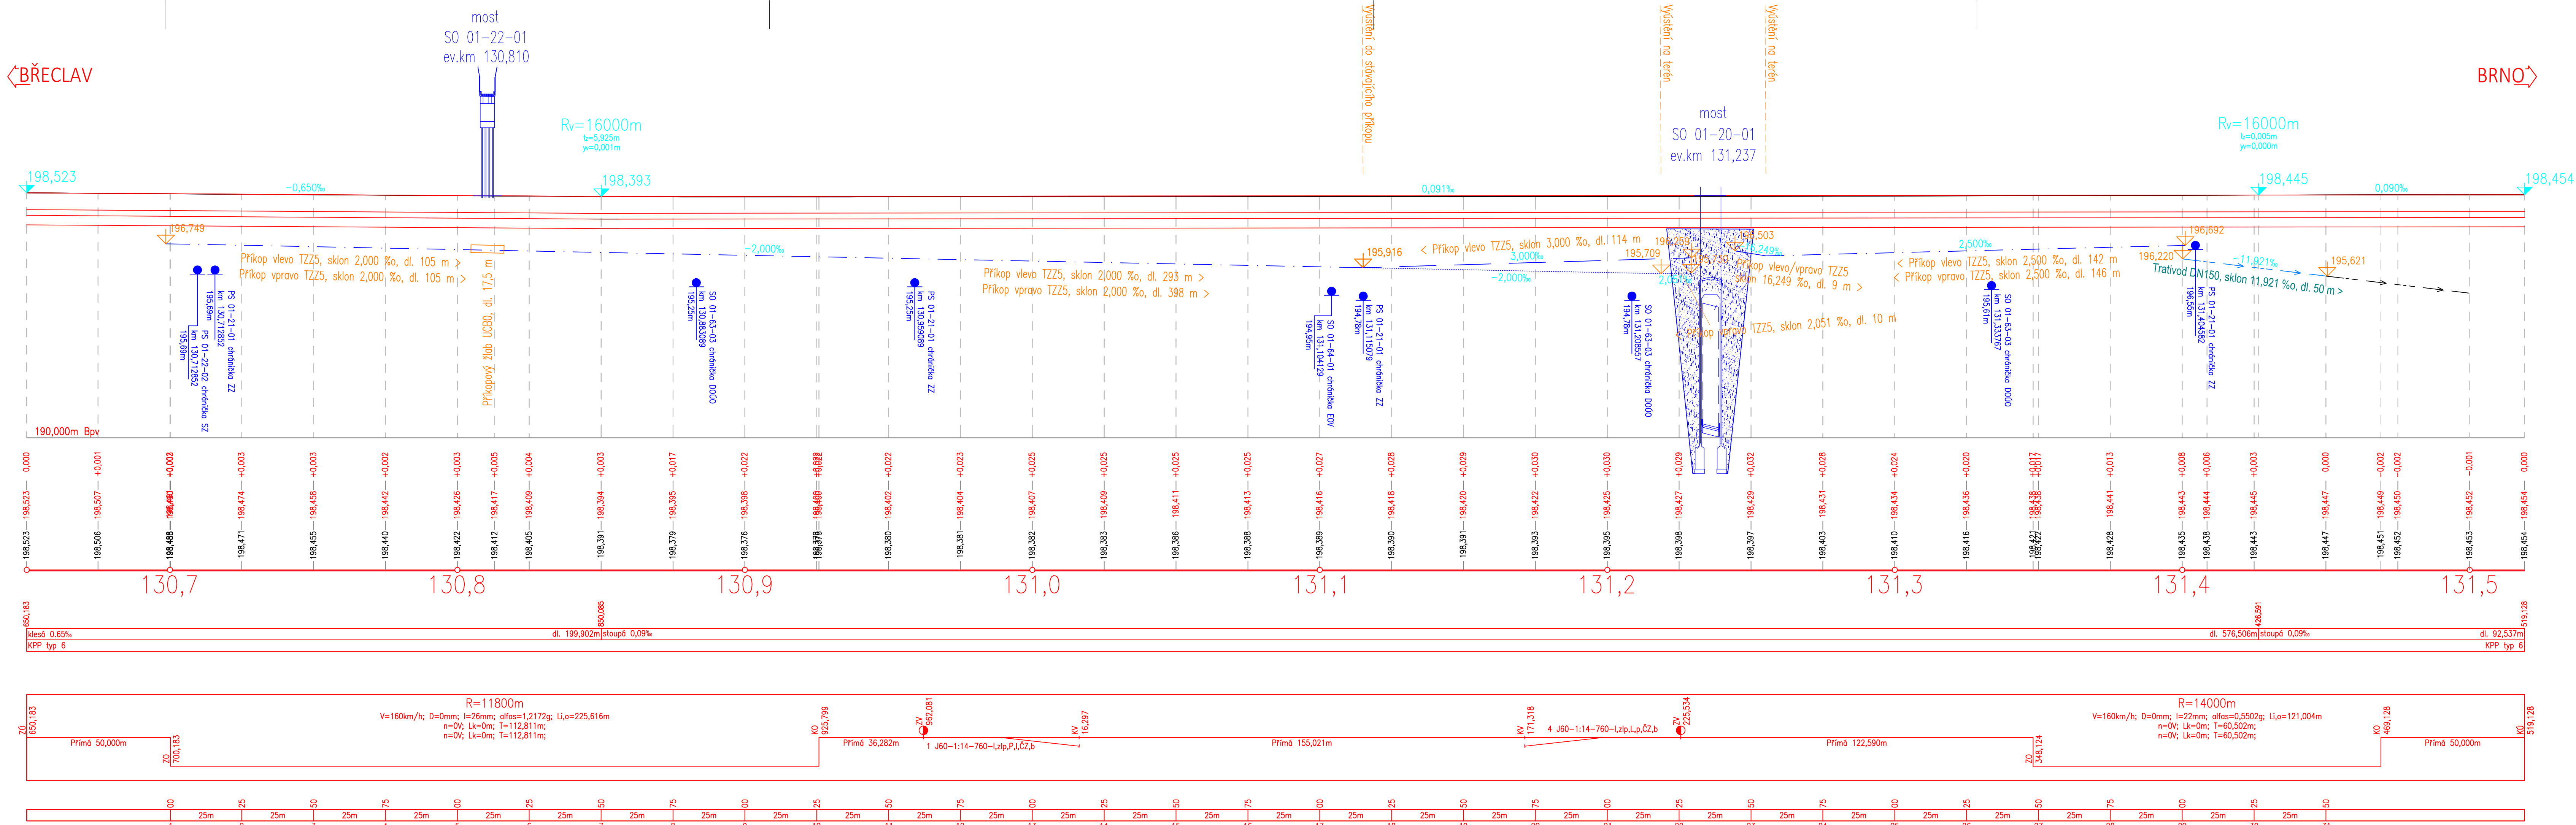

BRNO▶

03		
02		
01		
REVIZE	POPIS	DATUM

OBJEDNATEL	SPRÁVA ŽELEZNIČNÍ DOPRAVNÍ CESTY
SPRÁVA ŽELEZNIČNÍ DOPRAVNÍ CESTY, STÁTNÍ ORGANIZACE DLÁŽDĚNÁ 1003/7, 110 00 PRAHA 1	
STAVEBNÍ SPRÁVA VÝCHOD, NERUDOVA 1, 779 00 OLOMOUČ	

SAGASTA s.r.o. SÍDLO: NOVODVORSKÁ 1010/14, 142 00 PRAHA 4 IČ: 045 98 555	SAGASTA	JTSK ČÍSLO SOUPRAVY
ODPOVĚDNÝ PROJEKTANT ING. EMIL ŠPAČEK	VYPRACOVAL ING. PETR JETELINA	KONTROLA ING. EMIL ŠPAČEK
PODPIS	PODPIS	PODPIS
OBSAH		
ČÍSLO ZAKÁZKY DOKUMENTACE MĚŘÍTKO DATUM POČET FORMÁTŮ	118 092 OSP 1:1000/100 07/2019 6xA4	ČÍSLO PŘÍLOHY ČÁST ČÍSLO PŘÍLOHY
NÁZEV PŘÍLOHY	Podélný profil, kolej č.1	
DOKUMENTACE LZE UŽÍVAT POUZE VE SMYSLU PŘÍSLUŠNÉ SMLOUVY O DÍLO. VYKRES, ČI JEHO ČÁST, MŮŽE BÝT KOPÍROVÁN NEBO JINÝM ZPŮSOBEM ROZŠÍŘOVÁN POUZE PO PŘEDCHOZÍM SOUHLASU SAGASTA, s.r.o.	D.2.1.1 03a	