

03			
02			
01			
REVIZE	POPIS	DATUM	PODPIS

OBJEDNATEL

SPRÁVA ŽELEZNIČNÍ DOPRAVNÍ CESTY, STÁTNÍ ORGANIZACE
DLÁŽDĚNÁ 1003/7, 110 00 PRAHA 1

STAVEBNÍ SPRÁVA VÝCHOD, NERUDOVA 1, 779 00 OLOMOUC




**SPRÁVA ŽELEZNIČNÍ
DOPRAVNÍ CESTY**

<p>SAGASTA s.r.o. SÍDLLO: NOVODVORSKÁ 1010/14, 142 00 PRAHA 4 IČ: 045 98 555 DIČ: CZ045 98 555</p> 				<p>JTSK Bpv ČÍSLO SOUPRAVY</p>	
ODPOVĚDNÝ PROJEKTANT	VYPRACOVAL	KONTROLA	HIP		
ING. EMIL ŠPAČEK	ING. PETR JETELINA	ING. EMIL ŠPAČEK	ING. EMIL ŠPAČEK		
PODPIS	PODPIS	PODPIS	PODPIS		
OBSAH				<p>ČÍSLO ZAKÁZKY 118 092 DOKUMENTACE DSP MĚŘÍTKO 1:50 DATUM 07/2019 POČET FORMÁTŮ -</p>	
<p>VÝSTAVBA ODBOČKY RAJHRAD SO 01-33-10, SO 01-33-11 ŽELEZNIČNÍ SVRŠEK, ŽELEZNIČNÍ SPODEK</p>					
NÁZEV PŘÍLOHY				ČÁST	ČÍSLO PŘÍLOHY
<p>Vzorové příčné řezy</p>				D.2.1.1	04
DOKUMENTACI LZE UŽÍVAT POUZE VE SMYSLU PŘÍSLUŠNÉ SMLOUVY O DÍLO. VÝKRES, ČI JEHO ČÁST, MŮŽE BÝT KOPÍROVÁN NEBO JINÝM ZPŮSOBEM ROZŠÍŘOVÁN POUZE PO PŘEDCHOZÍM SOUHLASU SAGASTA, s.r.o.					


Vzorový příčný řez km 130,810 444

Měřítko 1:50

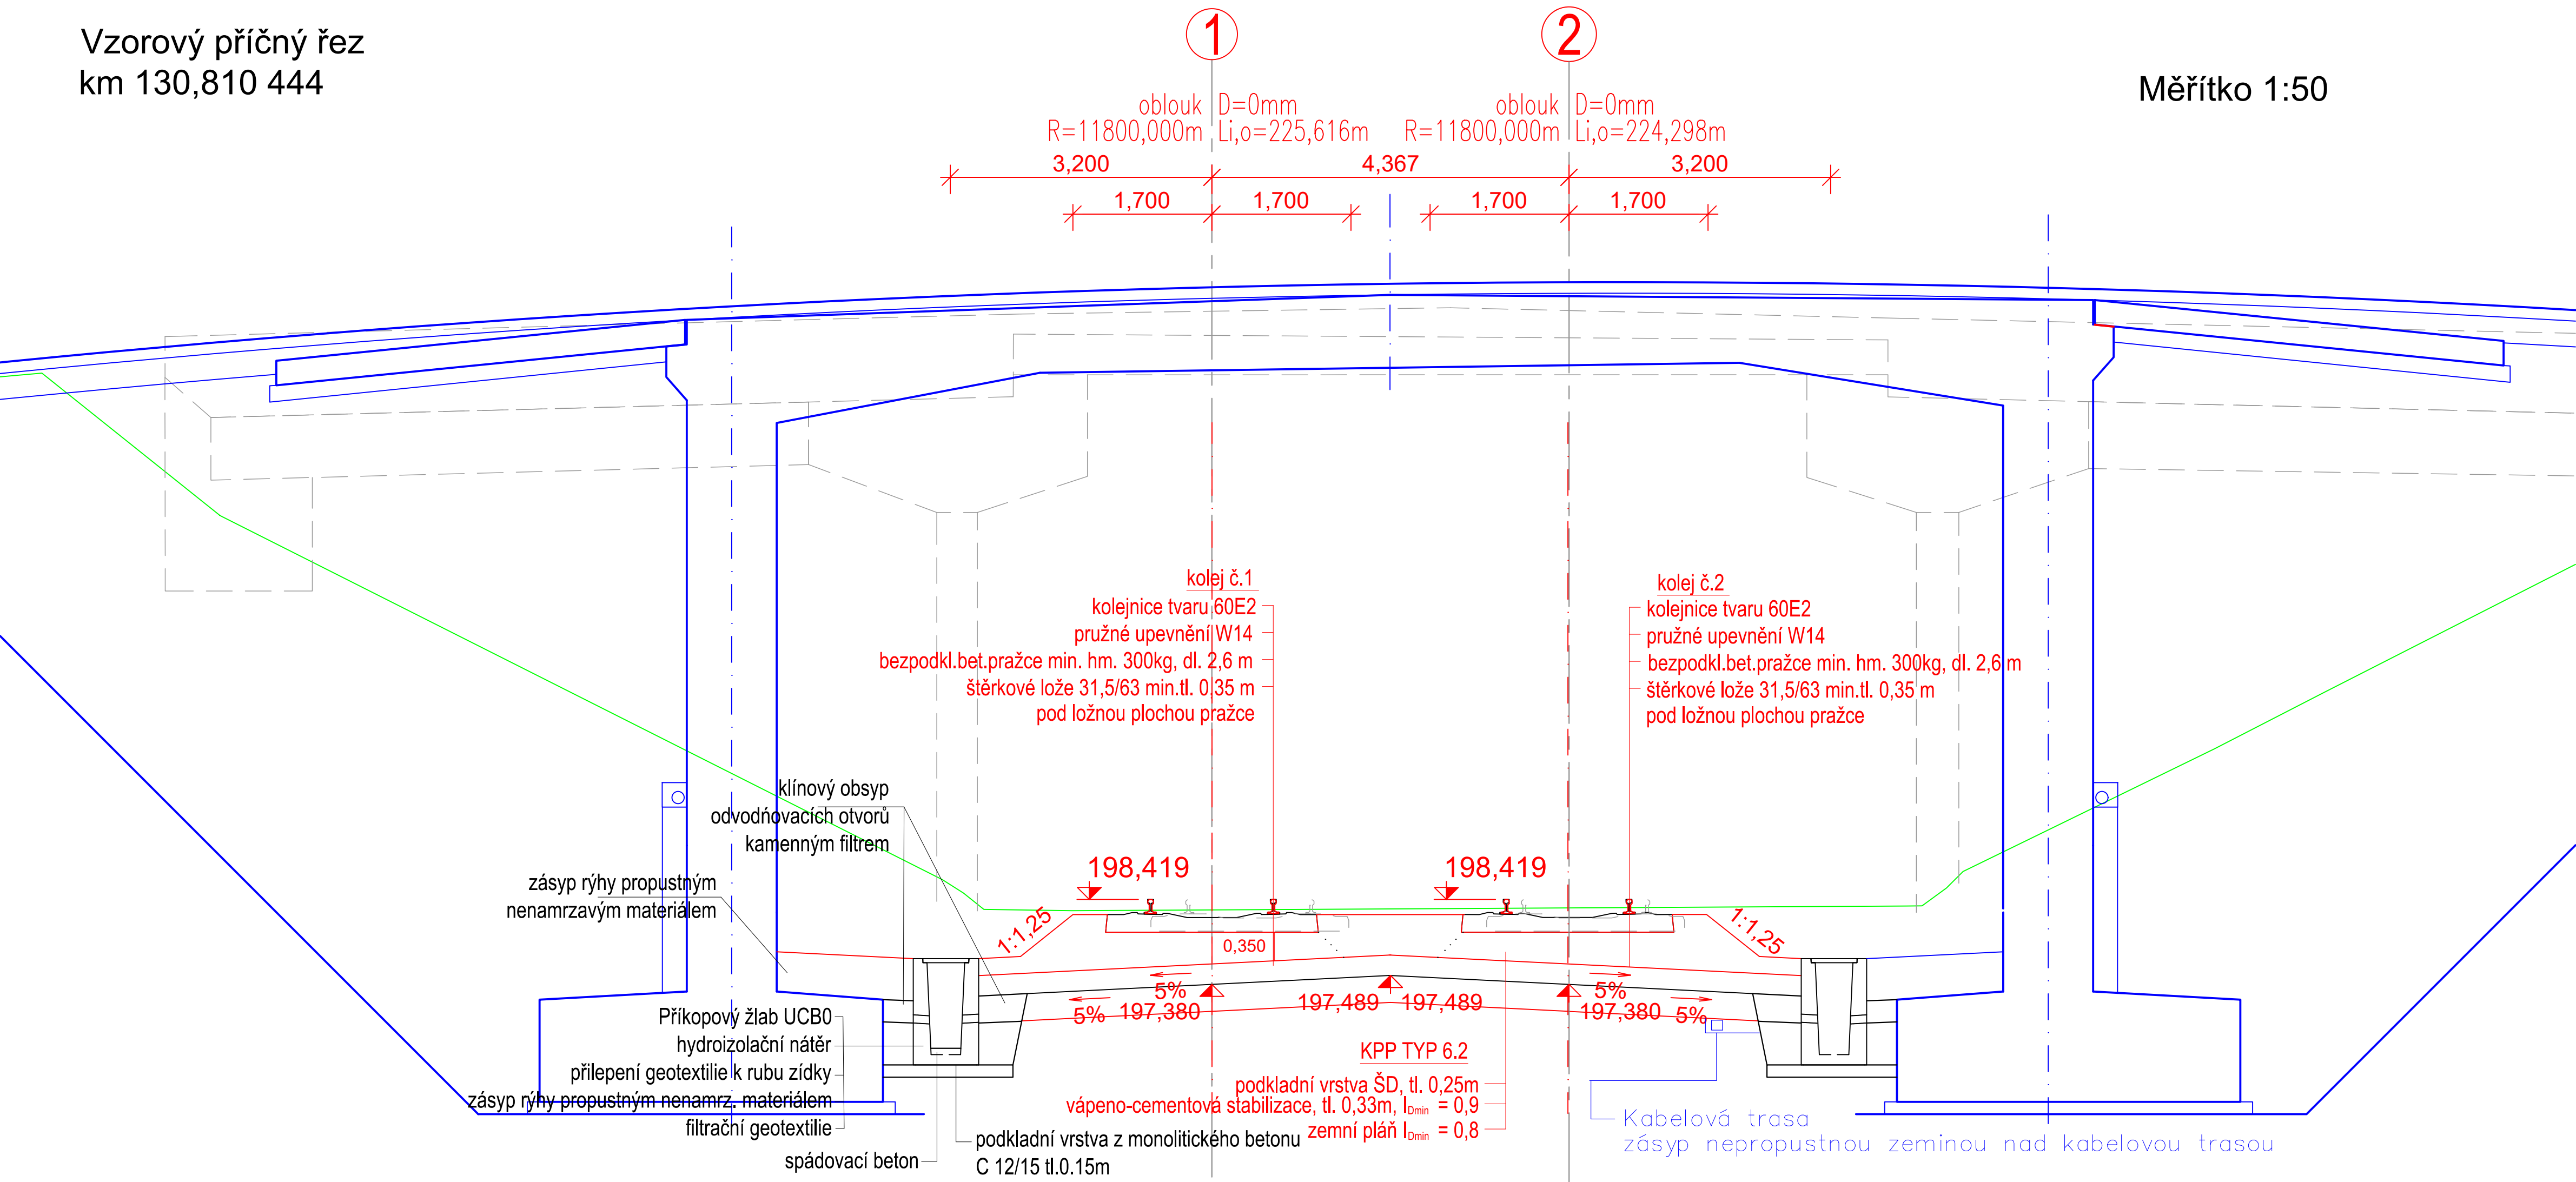


Vzorový příčný řez
km 130,775 000

Měřítko 1:50

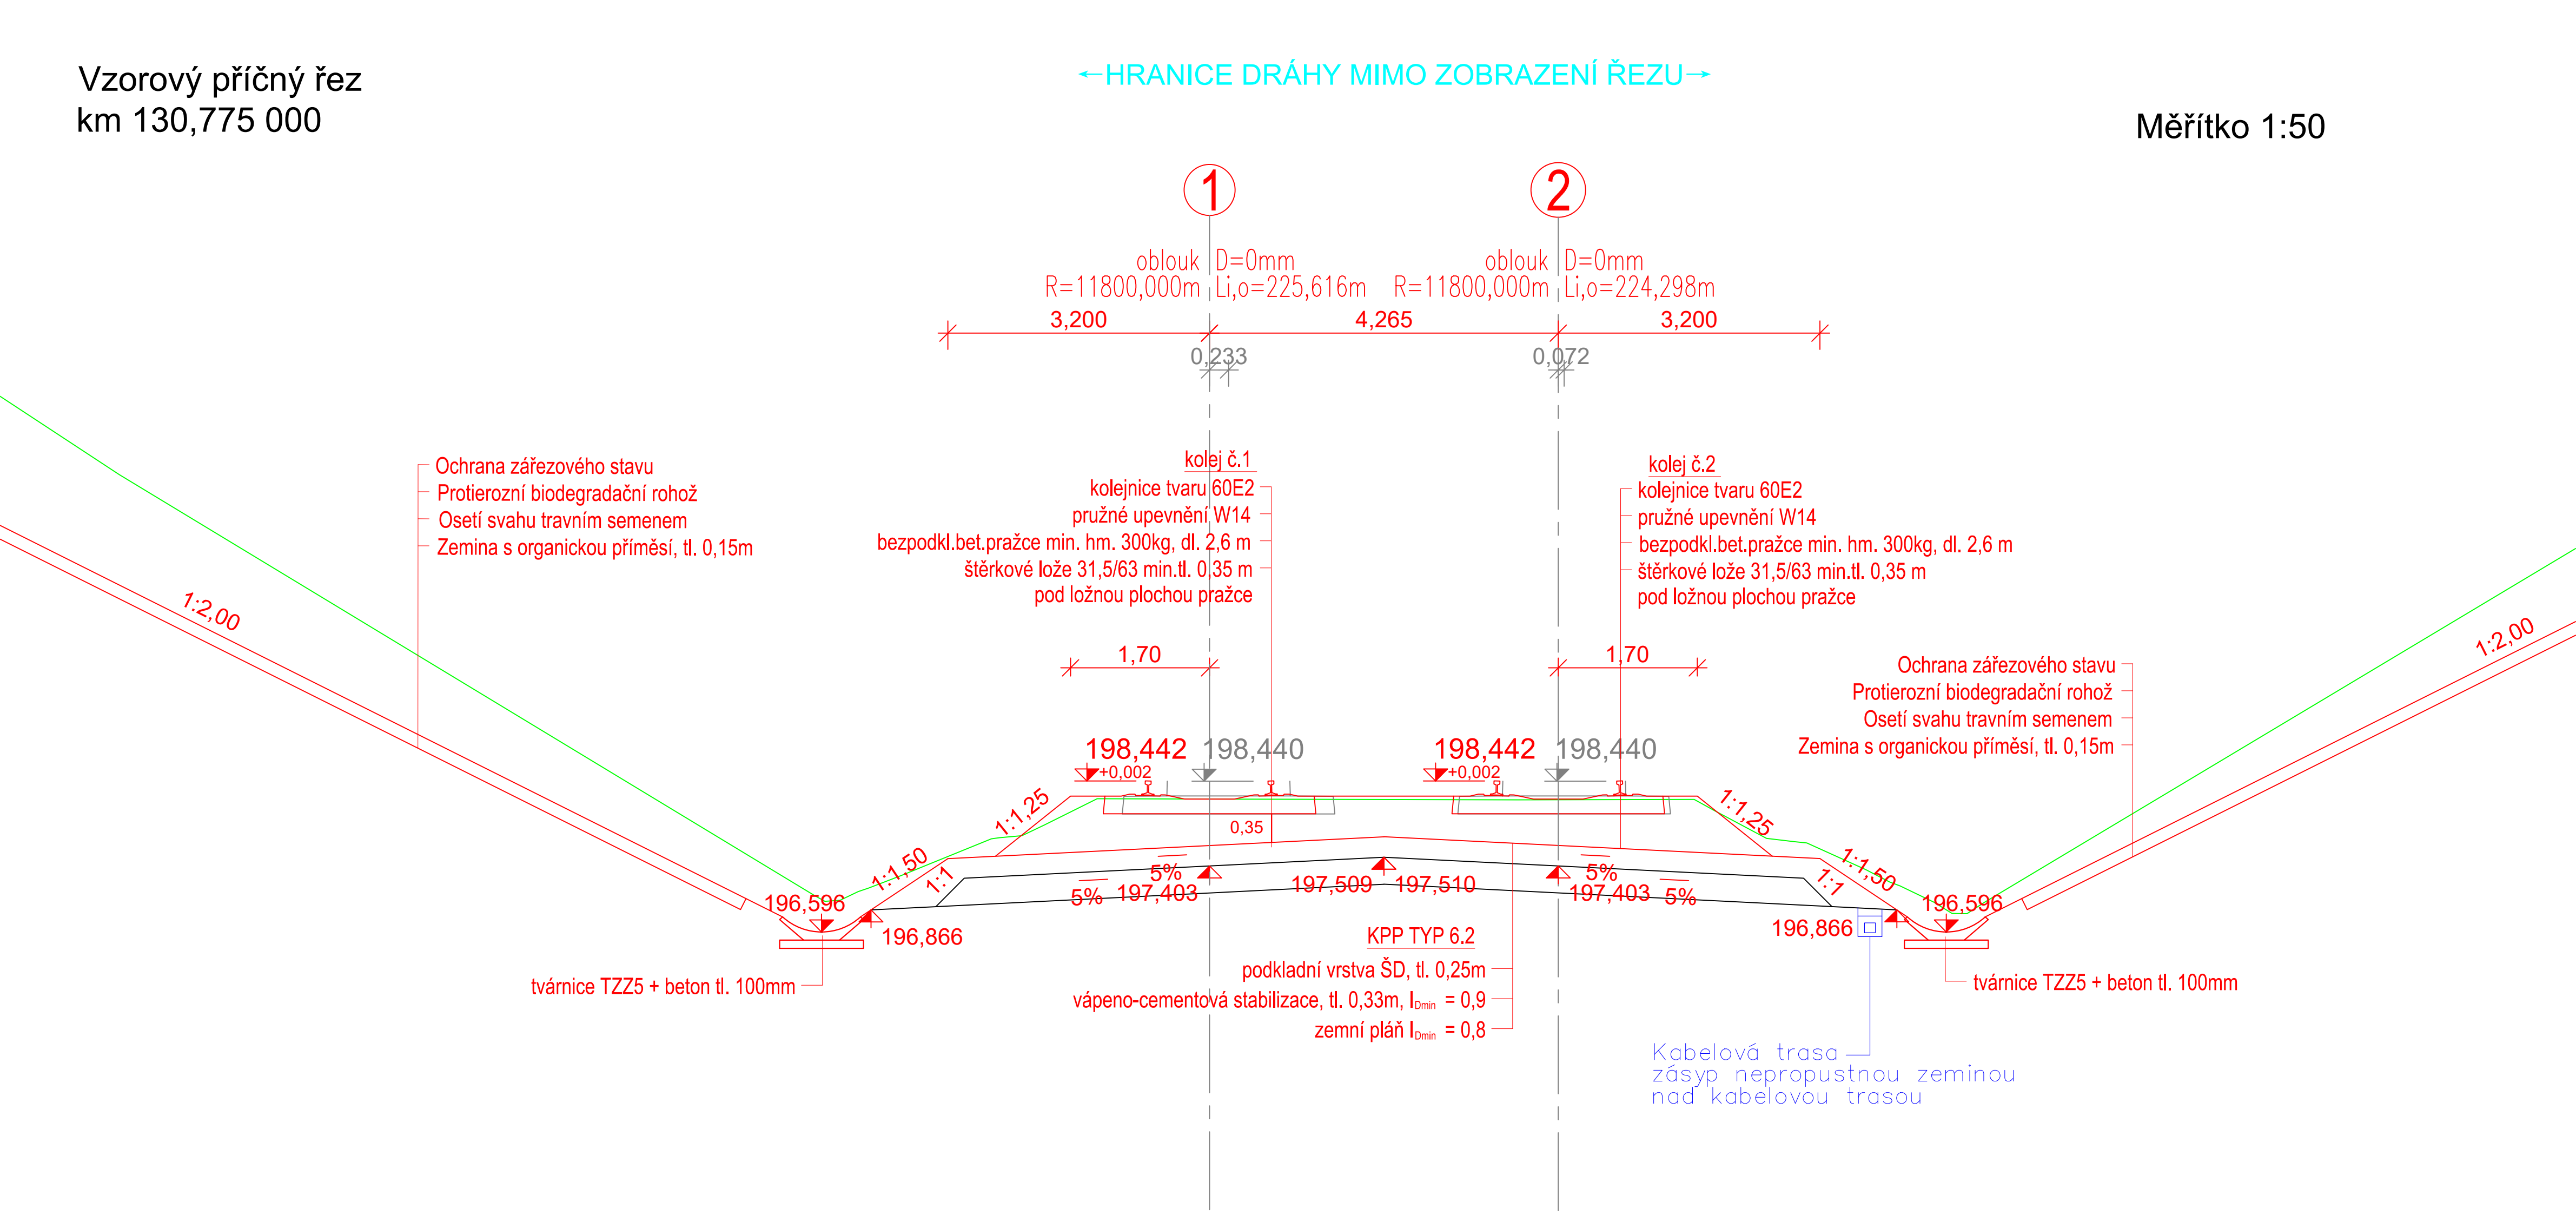

Vzorový příčný řez
km 131,125 000

Měřítko 1:50

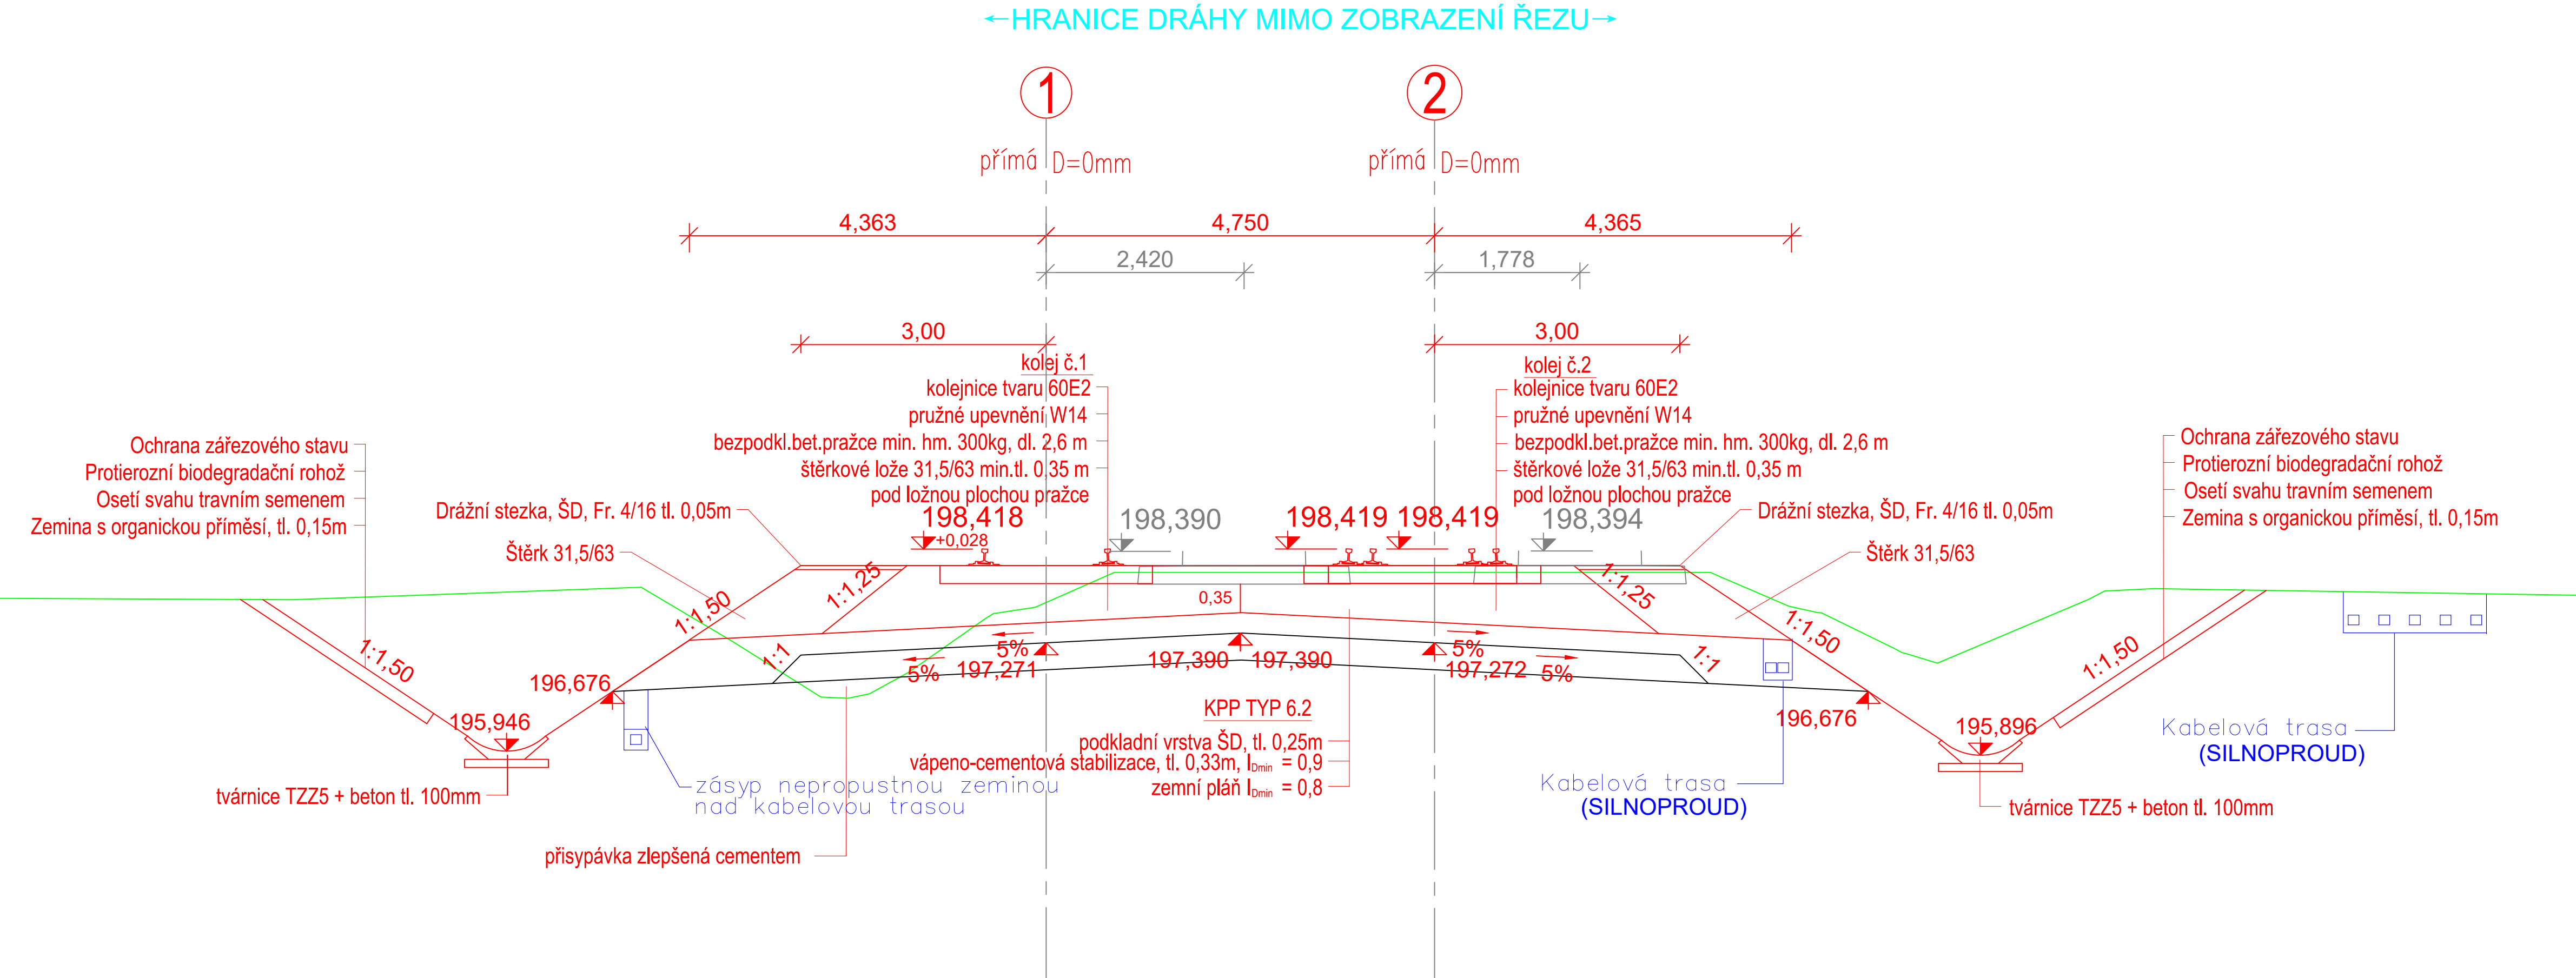

Vzorový příčný řez
km 131,425 000

Měřítko 1:50

