




PŘÍČNÝ ŘEZ ŘÍMSOU NA MOSTĚ
M 1:20

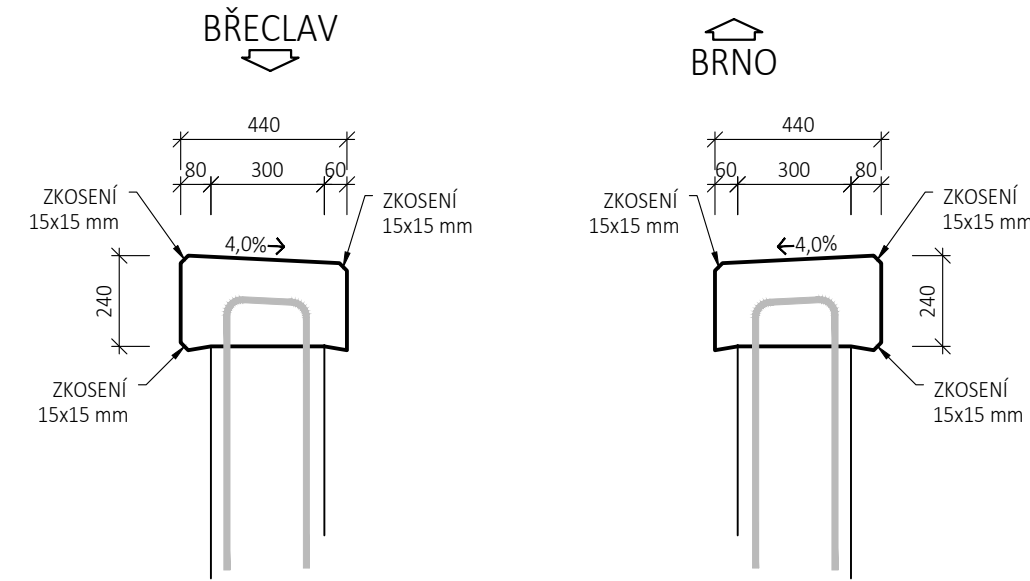

PŘÍČNÝ ŘEZ ŘÍMSOU NA KŘÍDLE
M 1:20

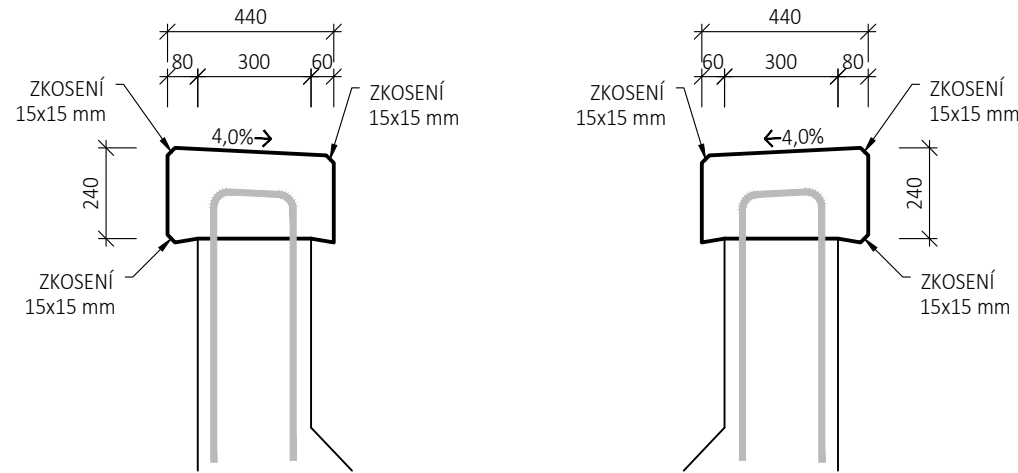

PŮDORYS
M 1:100

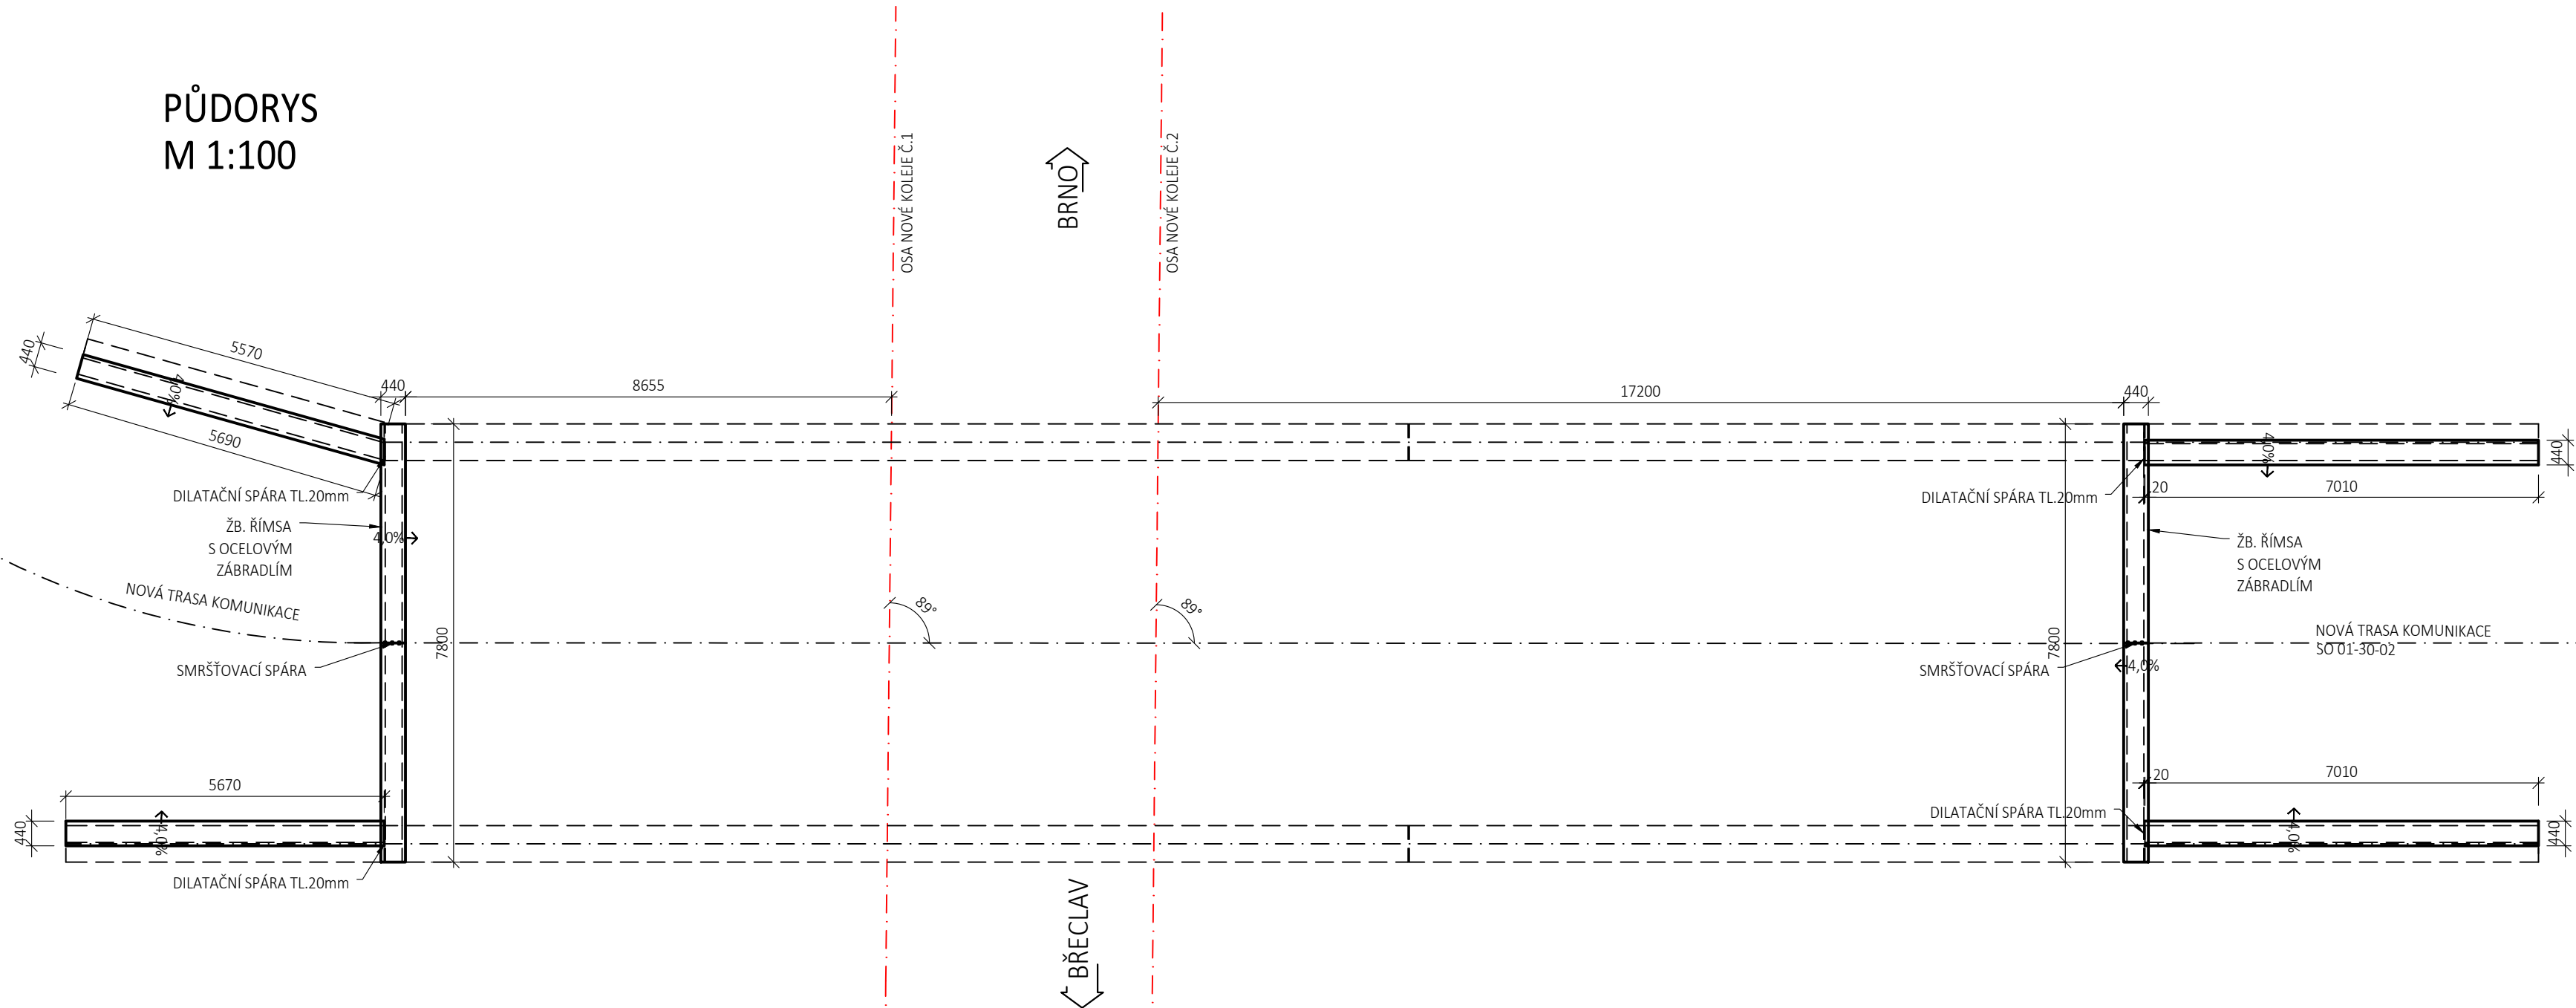

POZNÁMKY:

- VŠECHNY VIDITELNÉ HRANY ZKOSIT 15x15 mm
- V PŘÍSLUŠNÝCH MÍSTECH BUDOU VYTVOŘENY SMRŠŤOVACÍ SPÁRY PROŘEZÁNÍM
- SMRŠŤOVACÍ SPÁRY JE NUTNÉ PROŘEZAT DO 24 HODIN OD BETONÁŽE

NAVRŽENÉ BETONY


ŘÍMSA C30/37-XF4

OCEL

BETONÁŘSKÁ VÝZTUŽ B500B


TĚSNĚNÍ SMRŠŤOVACÍCH SPAR ŘÍMSY
M 1:5

PODÉLNÝ ŘEZ

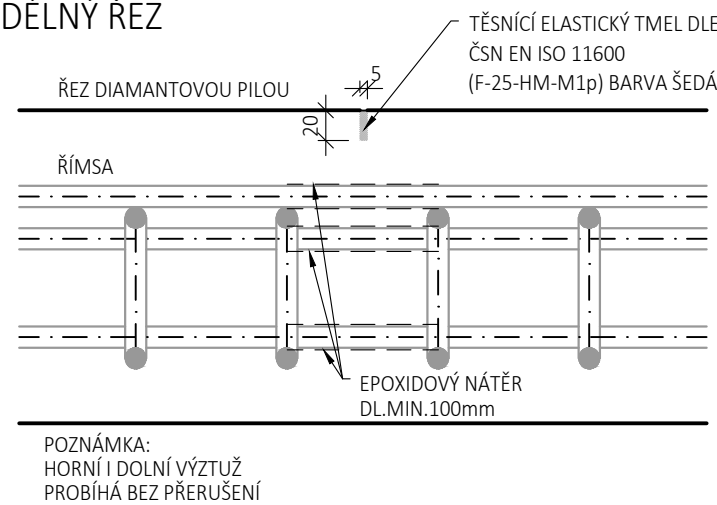

03	...		
02	...		
01	...		
REVIZE	POPIS	DATUM	PODPIS

OBJEDNATEL	SPRÁVA ŽELEZNIČNÍ DOPRAVNÍ CESTY, STÁTNÍ ORGANIZACE DLÁŽDĚNÁ 1003/7, 110 00 PRAHA 1	SPRÁVA ŽELEZNIČNÍ DOPRAVNÍ CESTY
STAVEBNÍ SPRÁVA VÝCHOD, NERUDOVA 1, 772 58 OLOMOUC		

SAGASTA s.r.o. SÍDLO: NOVODVORSKÁ 1010/14, 142 00 PRAHA 4 IČ: 045 98 555 DIČ: CZ045 98 555				 SAGASTA		JTSK ČÍSLO SOUPRAVY		
ODPOVĚDNÝ PROJEKTANT ING. DÁVID KUCZIK <i>Dávid Kuczik</i>		VYPRACOVAL ING. MARTIN KNYTL <i>M. Knytl</i>		KONTROLA ING. VÍT HOZNOUR <i>Vít Hoznour</i>		HIP ING. EMIL ŠPAČEK <i>Emil Špaček</i>		
OBSAH		PODPIS		PODPIS		ČÍSLO ZAKÁZKY 118 092 DOKUMENTACE DUSP MĚŘITKO 1:5,20,100 DATUM 07/2019 POČET FORMÁTŮ 4xA4		
VÝSTAVBA ODBOČKY RAJHRAD SO 01-20-01 ŽELEZNIČNÍ MOST V KM 131,237						ČÁST		ČÍSLO PŘÍLOHY
						D.2.1.4		5.2
DOKUMENTACI LZE UŽÍVAT POUZE VE SMYSLU PŘÍSLUŠNÉ SMLOUVY O DÍLO. VÝKRES, ČI JEHO ČÁST, MŮŽE BÝT KOPÍROVÁN NEBO JINÝM ZPŮSOBEM ROZŠÍŘOVÁN POUZE PO PŘEDCHOZÍM SOUHLASU SAGASTA s.r.o.								