


OPTIMALIZACE TRATI ODB.
BEROUNKA (VČETNĚ) - KARLŠTEJN (VČETNĚ)
SITUACE - NÁVRH KÁCENÍ - 14. ČÁST
1:1000

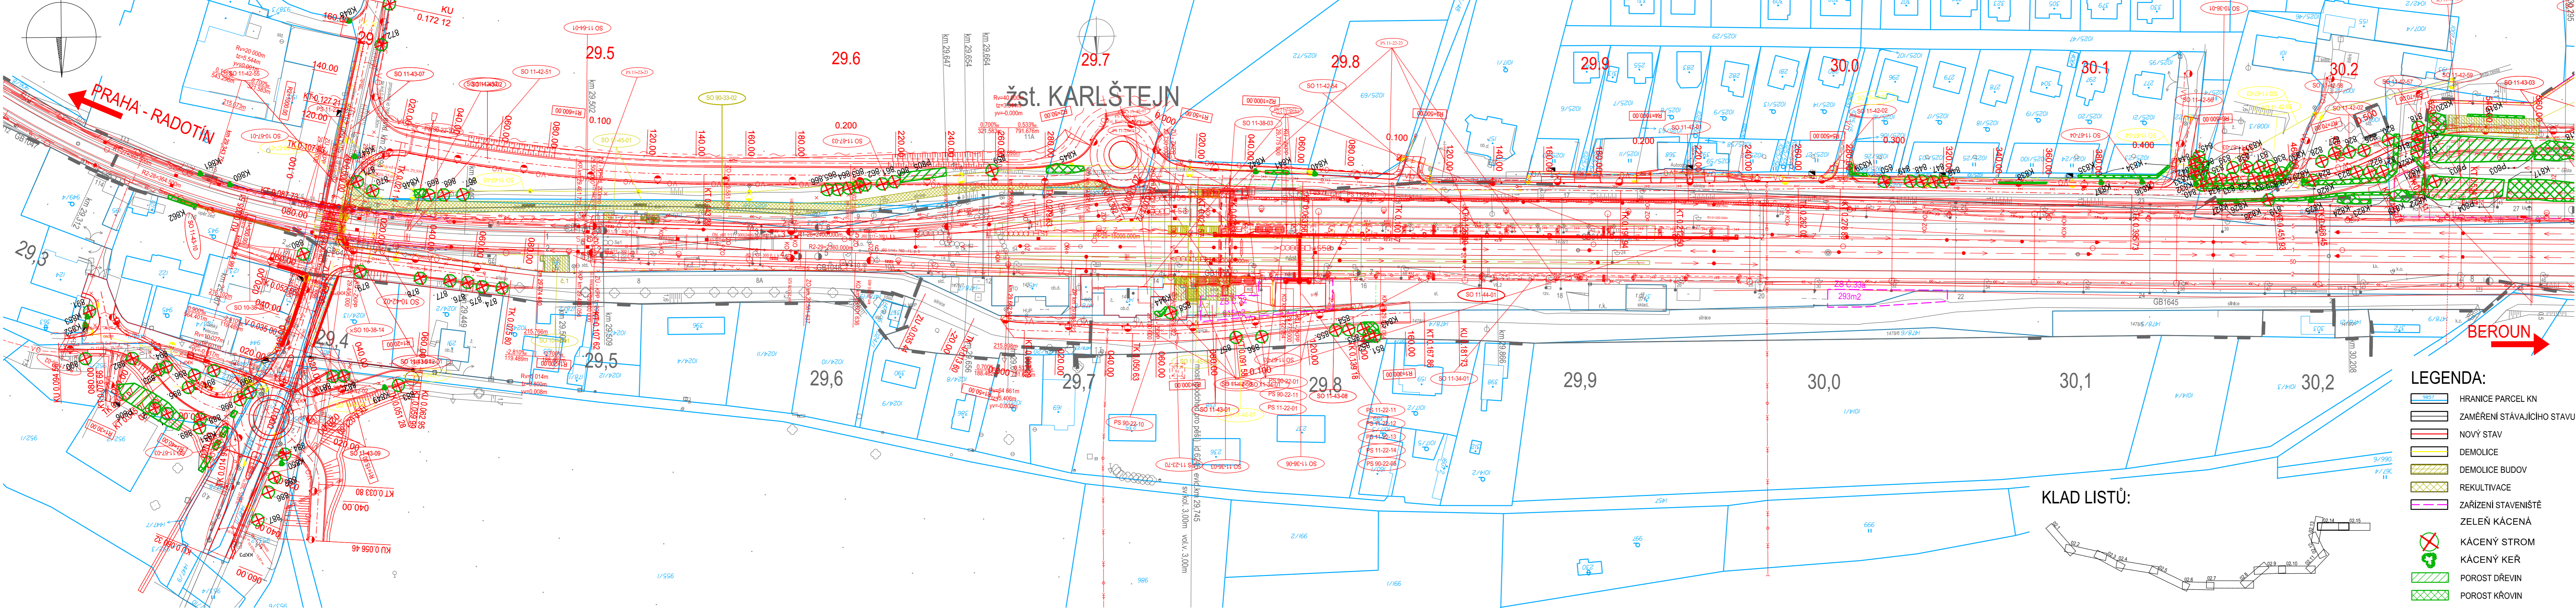

KLAD LISTŮ:

- LEGENDA:**
- HRANICE PARCEL KN
 - ZAMĚŘENÍ STÁVAJÍCÍHO STAVU
 - NOVÝ STAV
 - DEMOLICE
 - DEMOLICE BUDOV
 - REKULTIVACE
 - ZAŘÍZENÍ STAVENIŠTĚ
 - ZELEN KÁCENÁ
 - KÁCENÝ STROM
 - KÁCENÝ KEŘ
 - POROST DŘEVIN
 - POROST KŘOVIN

ČISTOPIS 03/2019

Číslo změny:	Obsah změny:	Datum změny:
01	-	-
02	-	-
03	-	-

Objednatel:	Správa železniční dopravní cesty, s.o. Dlážděná 1003/7, 110 00 Praha 1
SZDC	Stavební správa západ Sokolovská 278/1955, 190 00 Praha 9

Zhotovitel: Účastníci Společnosti "SP+SEU+PRX_Berounka-Karlštejn_PD"	PROD EX ORGANIZAČNÍ SLOŽKA Perucká 248/15, 120 00 Praha 2
--	---

Správce:	SUDOP PRAHA a.s. Olšanská 1a, 130 80 Praha 3 tel.: +420 267 094 111 e-mail: praha@sudop.cz	Vedoucí týmu:	ING. PAVEL KUBÁT	Asistent vedoucího týmu:	ING. LUKÁŠ PANÍK Specialista profese: ING. KATEŘINA HLADKÁ, PH.D.
----------	---	---------------	------------------	--------------------------	---

Sředitelsko:	PROJEKTOVÉ STŘEDISKO PLZEŇ	Vedoucí sředitelska:	ING. OTA HELLER	Odpovědný projektant SO, IO, PS:	ING. MARTINA KOLÁŘOVÁ	Vypracoval:	ING. MARTINA KOLÁŘOVÁ	Kontroloval:	ING. LUKÁŠ SZABÓ
--------------	----------------------------	----------------------	-----------------	----------------------------------	-----------------------	-------------	-----------------------	--------------	------------------

Název akce:	OPTIMALIZACE TRATI ODB. BEROUNKA (VČETNĚ) - KARLŠTEJN (VČETNĚ)	Číslo smlouvy:	17-316.230
Část:		Projektový stupeň:	DUR

Hodnocení vlivu stavby na životní prostředí DENDROLOGICKÝ PRŮZKUM	Datum:	4/2019
	Číslo části:	B.6.1

Název přílohy:	Měřítko:	Počet formátů:	6 x A4
	1 : 1000		
SITUACE - NÁVRH KÁCENÍ - 14.část	Číslo přílohy:	b)	02.14