


OPTIMALIZACE TRATI ODB.
BEROUNKA (VČETNĚ) - KARLŠTEJN (VČETNĚ)
SITUACE - NÁVRH KÁCENÍ - 6. ČÁST
1:1000

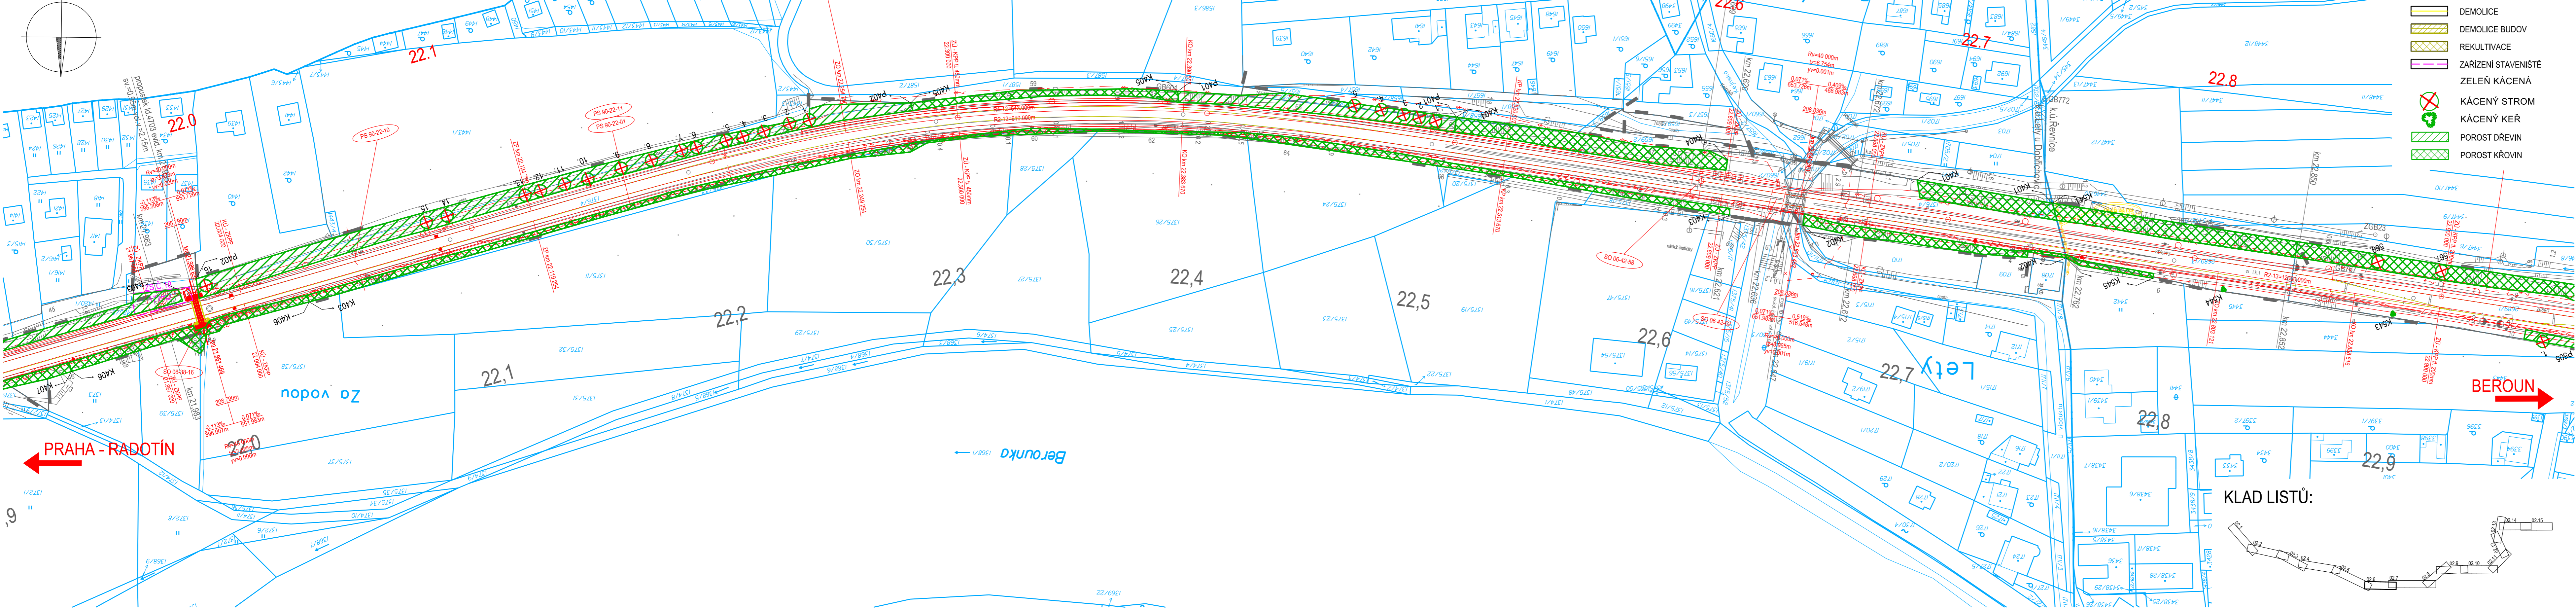

- LEGENDA:
- HRANICE PARCEL KN
 - ZAMĚŘENÍ STÁVAJÍCÍHO STAVU
 - NOVÝ STAV
 - DEMOLICE
 - DEMOLICE BUDOV
 - REKULTIVACE
 - ZARÍZENÍ STAVENIŠTĚ
 - ZELEN KÁCENÁ
 - KÁCENÝ STROM
 - KÁCENÝ KEŘ
 - POROST DŘEVIN
 - POROST KŘOVIN

Ministerstvo dopravy
Státní fond dopravní
infrastruktury





ČISTOPIS 03/2019

Číslo změny:	Obsah změny:	Datum změny:
01	-	-
02	-	-
03	-	-

Objednatel:	Správa železniční dopravní cesty, s.o. Dlážděná 1003/7, 110 00 Praha 1
SZDC	Stavební správa západ Sokolovská 278/1955, 190 00 Praha 9

Zhotovitel: Účastníci Společnosti "SP+SEU+PRX_Berounka-Karlštejn_PD"	PRODEX ORGANIZAČNÍ SLOŽKA Perucká 2481/5, 120 00 Praha 2
--	--

Správce:	SUDOP PRAHA a.s. Olšanská 1a, 130 80 Praha 3 tel.: +420 267 084 111 e-mail: praha@sudop.cz	Vedoucí týmu:	ING. PAVEL KUBÁT	Asistent vedoucího týmu:	ING. LUKÁŠ PÁNIK Specialista profese: ING. KATEŘINA HLADKÁ, PH.D.
----------	---	---------------	------------------	--------------------------	---

Středisko: PROJEKTOVÉ STŘEDISKO PLZEŇ			
Vedoucí střediska: 	Odpovědný projektant SO, IO, PS: 	Vypracoval: 	Kontroloval: 
G. OTA HELLER	ING. MARTINA KOLÁŘOVÁ	ING. MARTINA KOLÁŘOVÁ	ING. LUKÁŠ SZABÓ

Název akce:	OPTIMALIZACE TRATI ODB. BEROUNKA (VČETNĚ) - KARLŠTEJN (VČETNĚ)	Číslo smlouvy:	17-316.230
Část:	HODNOCENÍ VLIVU STAVBY NA ŽIVOTNÍ PROSTŘEDÍ DENDROLOGICKÝ PRŮZKUM	Projektový stupeň:	DUR
Název přílohy:	SITUACE - NÁVRH KÁCENÍ - 6.část	Datum:	4/2019
		Číslo části:	B.6.1
		Měřítko:	1 : 1000
		Počet formátů:	6 x A4
		Číslo přílohy:	b) 02.6

DOCUMENT LZE UŽÍVAT POUZE VE SMYSLU PŘÍKLADNÉHO SMLOUVY O DĚLO. ZADANÉHO JEDNOUČASTNÍKEM ROZŠŘOVÁNA BEZ SOUHLASU SUDOP PRAHA A.S.