


OPTIMALIZACE TRATI ODB.
BEROUNKA (VČETNĚ) - KARLŠTEJN (VČETNĚ)
SITUACE - NÁVRH KÁCENÍ - 1. ČÁST
1:1000

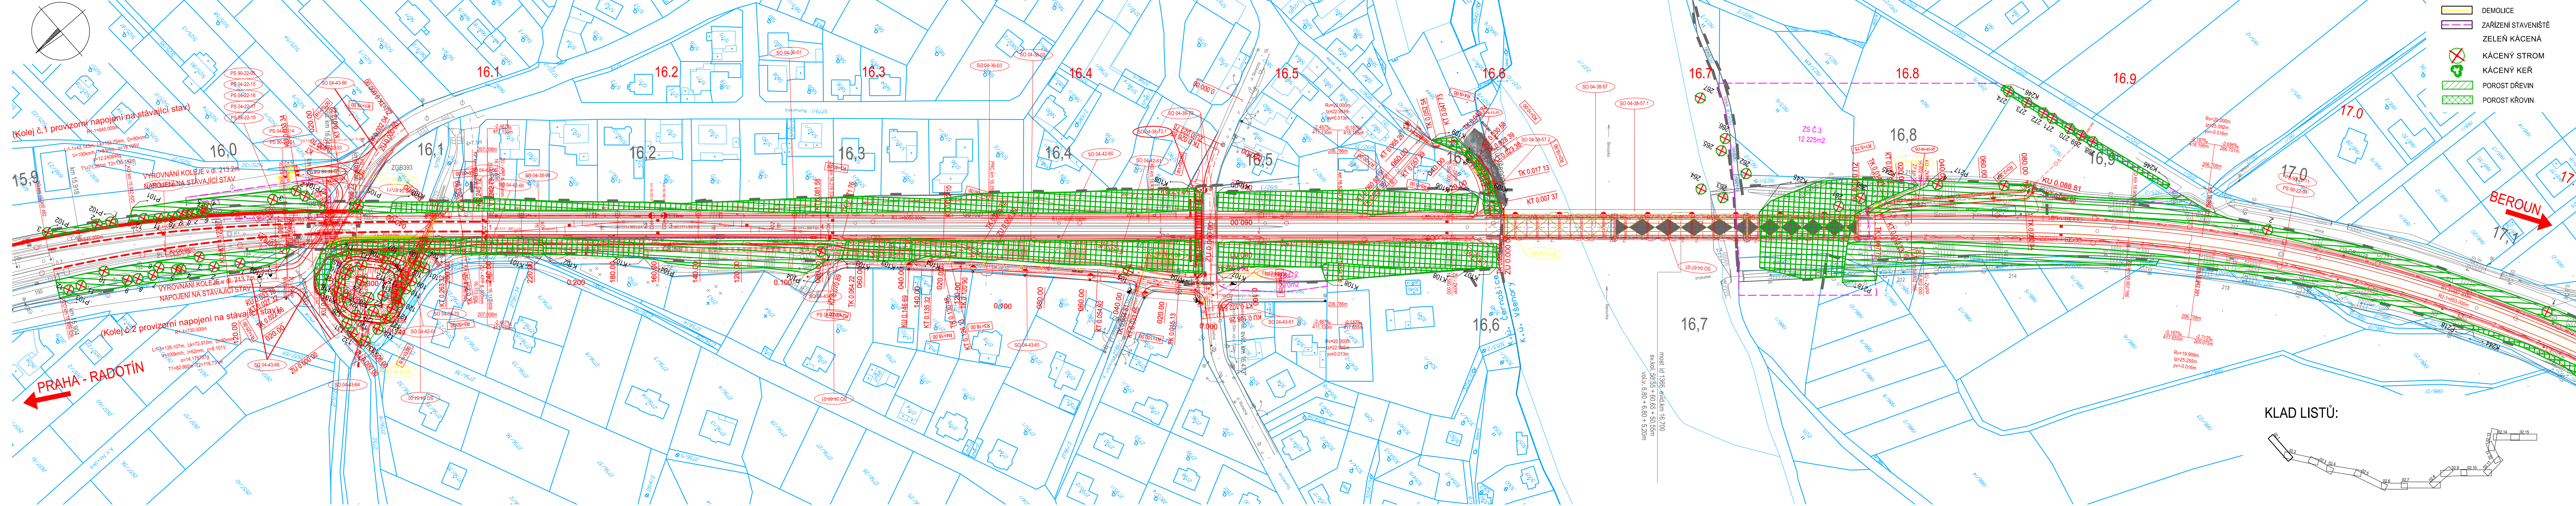

LEGENDA:

- | | |
|---|----------------------------|
|  | HRANICE PARCEL KN |
|  | ZAMĚŘENÍ STÁVAJÍCÍHO STAVU |
|  | NOVÝ STAV |
|  | DEMOLICE |
|  | ZAŘÍZENÍ STAVENIŠTĚ |
|  | ZELEŇ KÁČENÁ |
|  | KÁČENÝ STROM |
|  | KÁČENÝ KEŘ |
|  | POROST DŘEVIN |
|  | POROST KŘOVIN |

Ministerstvo dopravy
Státní fond dopravní
infrastruktury

ČISTOPIS 03/2019

Číslo změny:	Obsah změny:	Datum změny:
01	-	
02	-	
03	-	

Objednatel:

Správa železniční dopravní cesty, s.
Dlážděná 1003/7, 110 00 Praha

Stavební správa záp
Sokolovská 278/1955, 190 00 Praha

Zhotovitel: Účastníci Společnosti "SP+SEU+PRX_Berounka-Karlštejn_P



PRODEX®
ORGANIZAČNÍ SLOŽKA
Perucká 2481/5, 120 00 Praha 2

Správce:



	Vedou
--	-------

SUDOP PRAHA a.s.

tel.: +420 267 094 111

mu:

ING. LUKÁŠ PÁNÍK

Specialista profese:

Středisko:

PROJEKTOVÉ STŘEDISKO PLZE

Vedoucí střediska:	Odpovědný projektant:
--------------------	-----------------------

l:	Kontroloval:
----	--------------

Název akce:

**OPTIMALIZACE TRATI ODB.
BEROUNKA (VČETNĚ) - KARLŠTEJN (VČETNĚ)**

Část:

HODNOCENÍ VLIVU STAVBY NA ŽIVOTNÍ PROSTŘEDÍ DENDROLOGICKÝ PRŮZKUM

Název přílohy:

SITUACE NÁVRH KÁČENÍ 1 žáci

17-316.23

Projektový stupeň:	
--------------------	--

	DU
--	----

	Datum:
--	--------

4/201

DI	Číslo části:	
----	--------------	--

		B.6

Měřítka:	Počet formátů
1 : 1000	7 : A

1:1000	7 x A
X: A, Y: A	

Cislo prílohy: **b) 02**