


OPTIMALIZACE TRATI ODB.  
BEROUNKA (VČETNĚ) - KARLŠTEJN (VČETNĚ)  
SITUACE - NÁVRH KÁCENÍ - 12. ČÁST  
1:1000

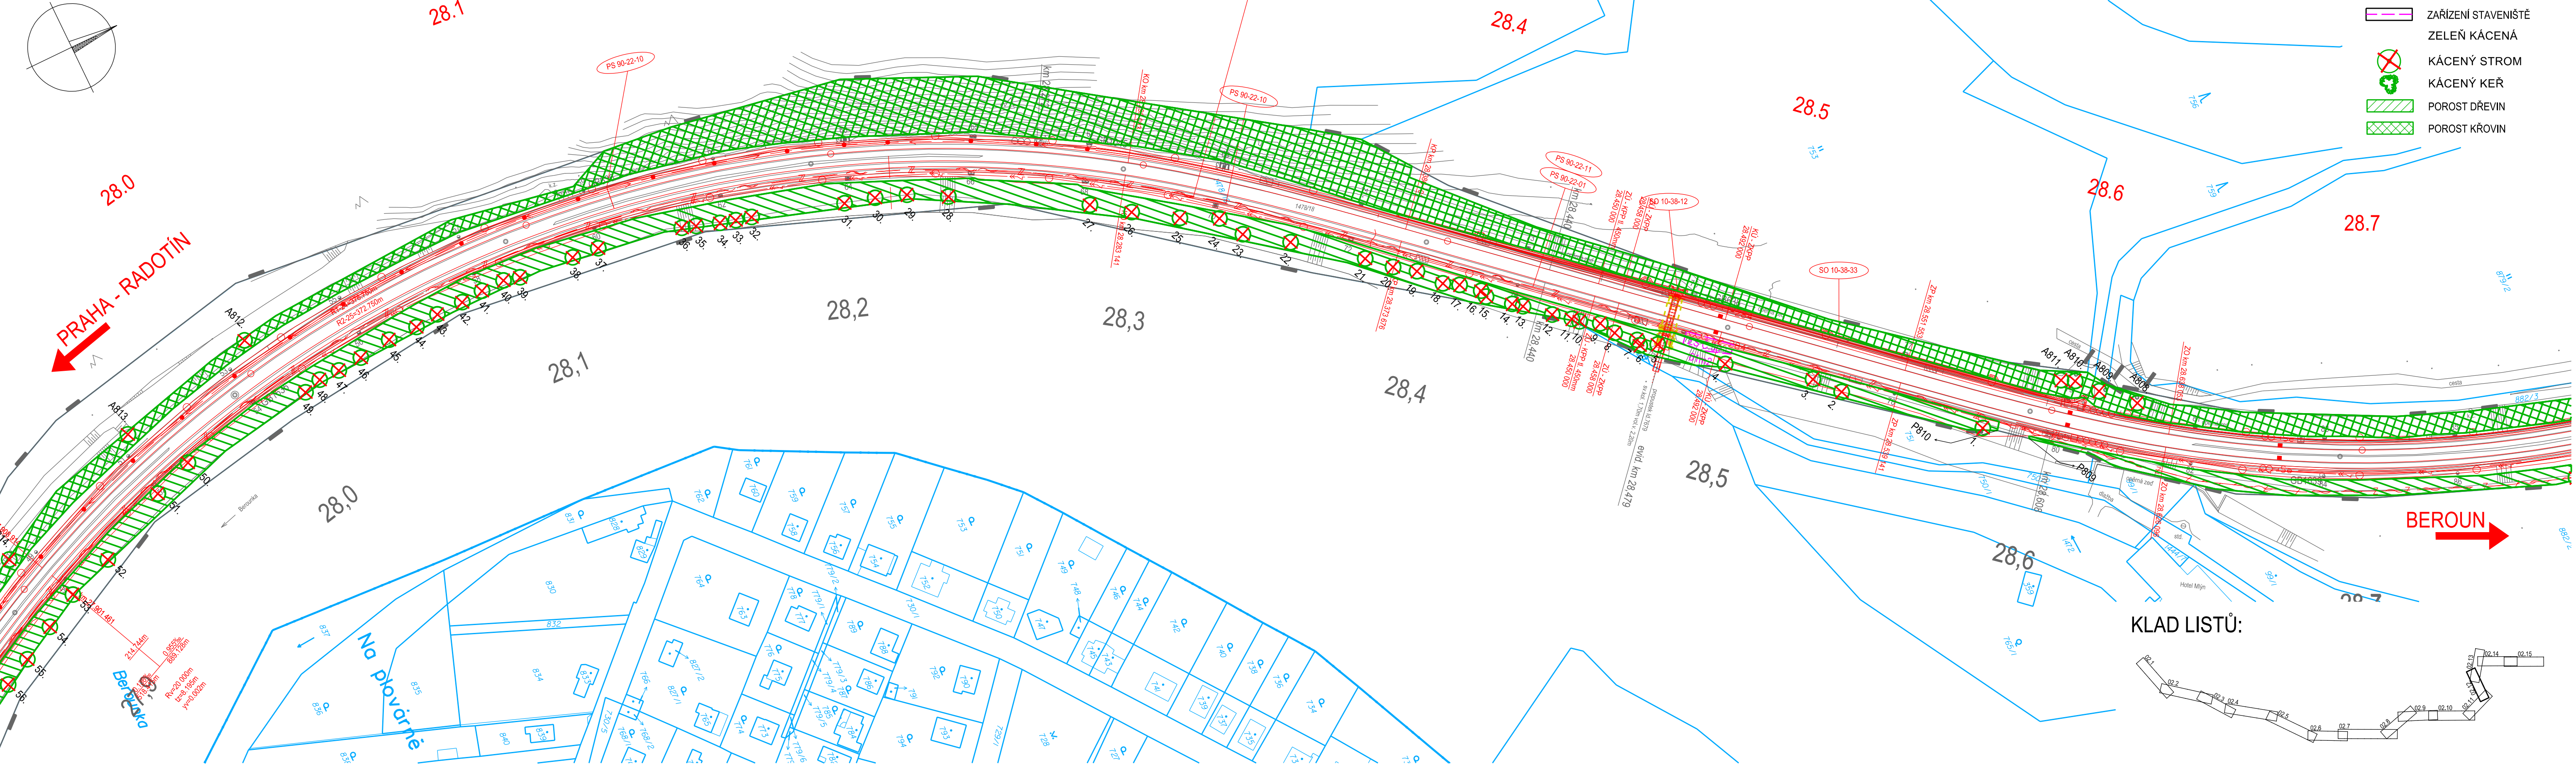

- LEGENDA:
- HRANICE PARCEL KN
  - ZAMĚŘENÍ STÁVAJÍCÍHO STAVU
  - NOVÝ STAV
  - ZARÍZENÍ STAVENIŠTĚ
  - ZELEŇ KÁCENÁ
  - KÁCENÝ STROM
  - KÁCENÝ KEŘ
  - POROST DŘEVIN
  - POROST KŘOVIN

Ministerstvo dopravy  
Státní fond dopravní  
infrastruktury

Číslo změny:	Obsah změny:	Datum změny:
01	-	-
02	-	-
03	-	-

Objednatel: Správa železniční dopravní cesty, s.o.  
Dlážděná 1003/7, 110 00 Praha 1  
SŽDC  
Stavební správa západ  
Sokolovská 278/1955, 190 00 Praha 9

Zhotovitel: Účastníci Společnosti "SP+SEU+PRX\_Berounka-Karlštejn\_PD"  
SUDOP PRAHA  
SUDOP EU  
PRODEX  
ORGANIZAČNÍ SLOŽKA  
Perucká 2481/5, 120 00 Praha 2

Správce:	SUDOP PRAHA a.s. Olšanská 1a, 130 80 Praha 3 tel.: +420 267 094 111 e-mail: praha@sudop.cz	Vedoucí týmu:	ING. PAVEL KUBÁT	Asistent vedoucího týmu:	ING. LUKÁŠ PÁNIK Specialista profese: ING. KATEŘINA HLADKÁ, PH.D.
----------	---	---------------	------------------	--------------------------	---

Středisko: PROJEKTOVÉ STŘEDISKO PLZEŇ			
Vedoucí střediska:	Odpovědný projektant SO, IO, PS:	Vypracoval:	Kontroloval:
ING. OTA HELLER	ING. MARTINA KOLÁŘOVÁ	ING. MARTINA KOLÁŘOVÁ	ING. LUKÁŠ SZABÓ

Název akce: OPTIMALIZACE TRATI ODB. BEROUNKA (VČETNĚ) - KARLŠTEJN (VČETNĚ)	Číslo smlouvy: 17-316.230	
	Projektový stupeň: DUR	
Část:	Datum: 4/2019	
HODNOCENÍ VLIVU STAVBY NA ŽIVOTNÍ PROSTŘEDÍ DENDROLOGICKÝ PRŮZKUM	Číslo části: B.6.1	
Název přílohy:	Měřítko:	Počet formátů:
	1 : 1000	5 x A4
SITUACE - NÁVRH KÁCENÍ - 12.část		Číslo přílohy: b) 02.12

DOKUMENT LZE UŽÍVAT POUZE VE SMYSLU PRÍSLUŠNÉ SMLOUVY O DÍLO. ŽÁDNÁ JEHO ČÁST NEMŮŽE BYT DÍLE ŽÁKONU Č.121/2000 Sb. KOPÍROVÁNÁ NEBO JINÝM ZPŮSOBEM ROZŠÍŘOVÁNÁ. BEZ SOUHLASU SUDOP PRAHA a.s.