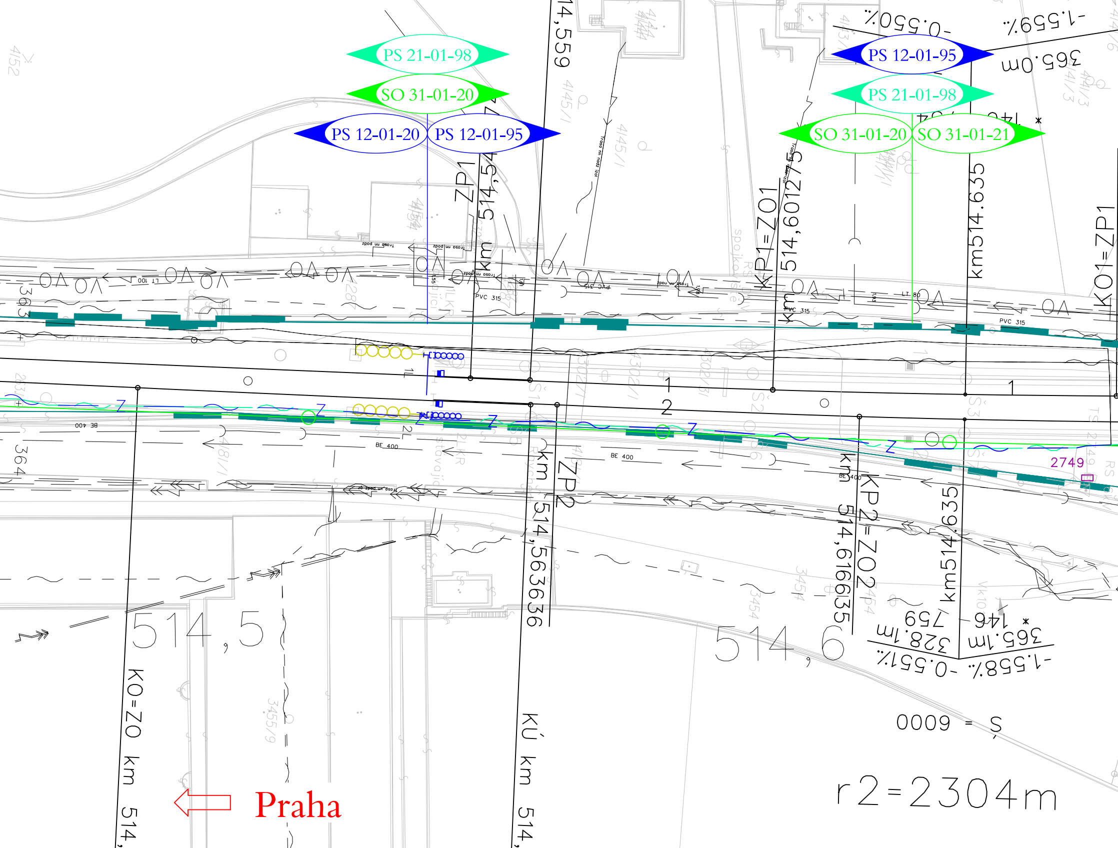
PS 21-01-98
SO 31-01-20
PS 12-01-20
PS 12-01-95
PS 12-01-95
PS 21-01-98
SO 31-01-20
SO 31-01-21
14,559
ZP1
km 514,54
KP1=ZO1
km 514,601275
km514.635
KO1=ZP1
-0.550‰
-1.559‰
365.0m
146
PVC 315
BE 400
LT 100
LT 80
1
2
363
364
2749
ZP2
km 514,563636
km 514,616635
KP2=ZO2
km514.635
514,5
514,6
759
328.1m
146
365.1m
-0.551‰
-1.558‰
S = 6000
r2=2304m
KO=ZO km 514,
KÚ km 514,
Praha

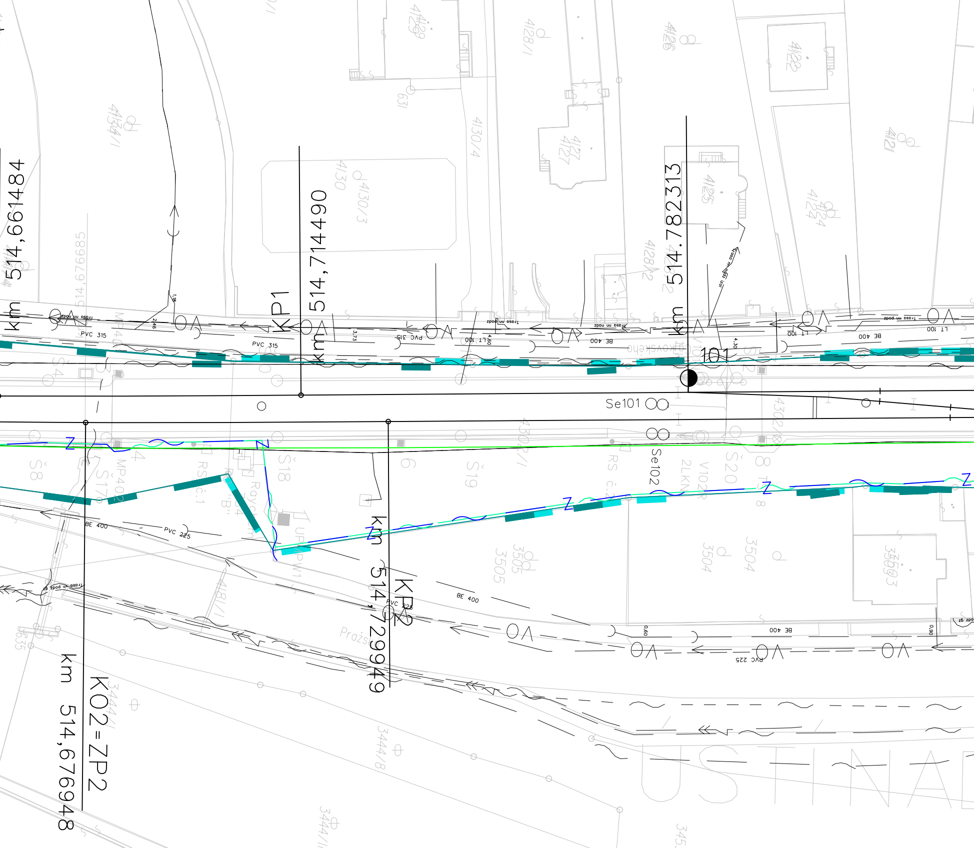
km 514,661484
514,676685
KP1
km 514,714490
km 514.782313
101
Se101
Se102
km 514,729949
KP2
km 514,676948
KO2=ZP2
PVC 315
PVC 315
BE 400
BE 400
LT 100
LT 100
PVC 225
PVC 225
Trasa nn podz
4129
4128/1
4126
4122
4121
4130
4130/3
4130/4
4127
4125
4124
4128/2
631
4134/1
3505
3504
3503
3444/8
S4
Š8
Š17
Š18
Š19
Š20
MP402
RS č.1
V102
2LKN
Gorkovského
Pražská
ÚSTÍ NAD

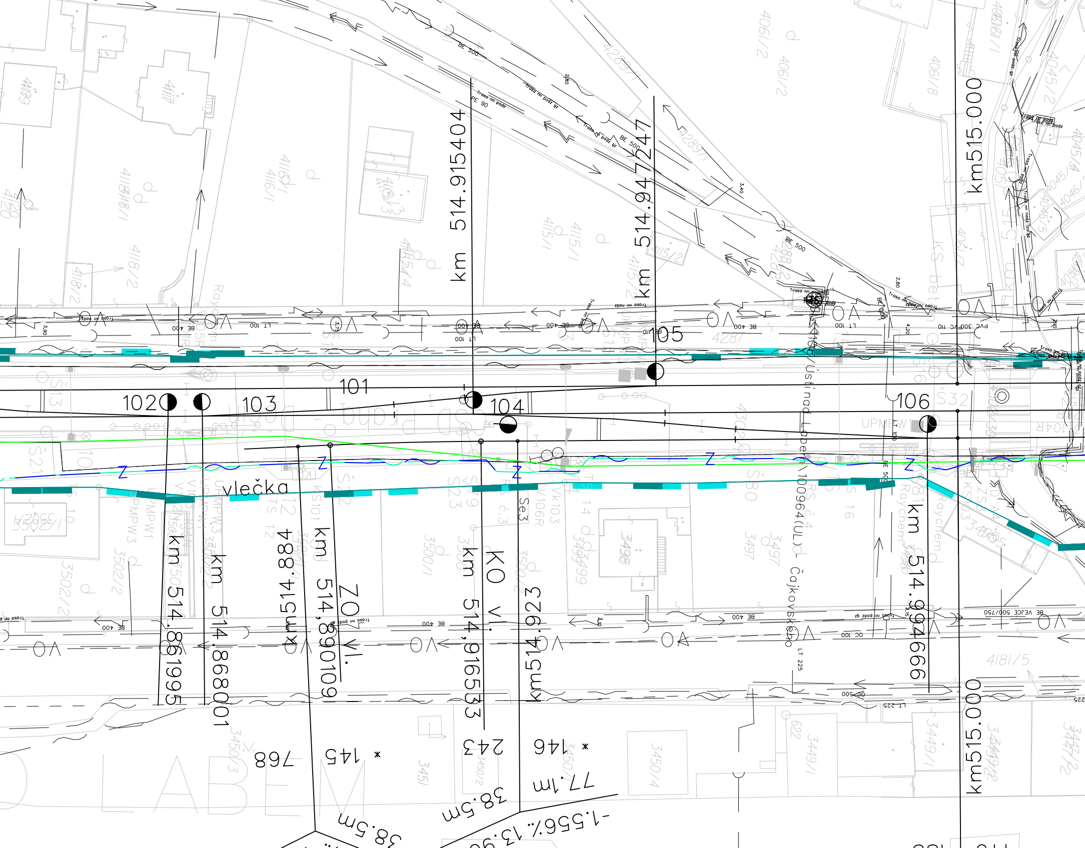
km 514.915404
km 514.947247
km515.000
101
102
103
104
105
106
vlečka
km 514.861995
km 514.868001
km514.884
km 514,890109
ZO vl.
km 514,916533
KO vl.
km514.923
km 514.994666
km515.000
768
145
243
146
38.5m
38.5m
77.1m
-1.556% 13.9
Ústí nad Labem
10096(UL)- Čajkovského
BE 500
BE 400
LT 100
LT 225
PVC 300 PVC 110
OC 100
OC 500
PE 90
BE VEJCE 500/750
Trasa nn podz gz
Raychem
UPMPW1
Se3
4287
3497
3498
3500/1
3502/1
3502/2
3449/1
3450/4
3451
4181/5
4118/1
4118/2
4116/1
4115/1
4115/2
4115/3
406/2
406/8
4289/1
4045/2

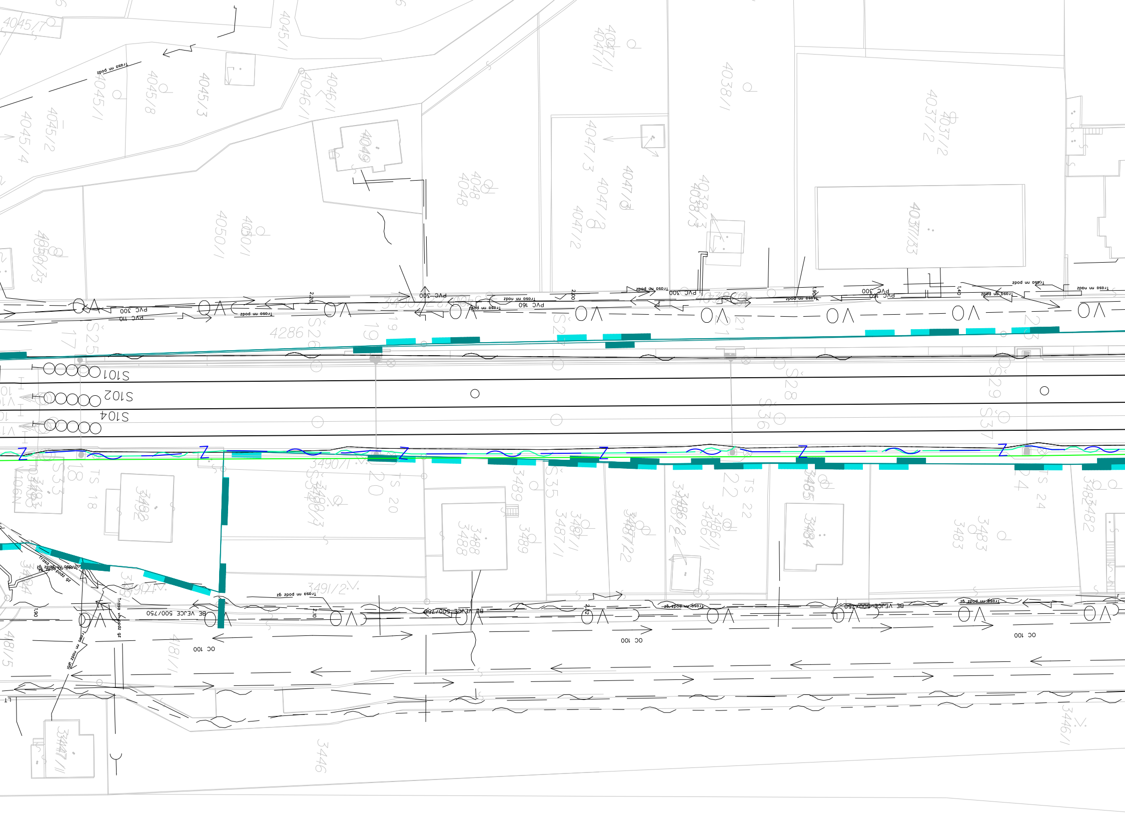
4045/7
4045/1
4045/8
4045/3
4045/2
4045/4
4046/1
4047/1
4038/1
4037/2
4049
4048
4047/3
4047/8
4047/2
4038/3
4037/33
4050/1
4050/33
4286
S101
S102
S104
Š25
Š26
Š27
Š28
Š29
Š33
Š34
Š35
Š36
Š37
PVC 300
PVC 160
PVC 110
trasa nn podz
trasa nn podz gz
3490/1
3490/3
3491/2
3488
3489
3487/1
3487/2
3486/2
3486/1
3485
3484
3483
3482
TS 18
TS 20
TS 22
TS 24
BE VEJCE 500/750
OC 100
3446
3446/1
3447/1
4181/5

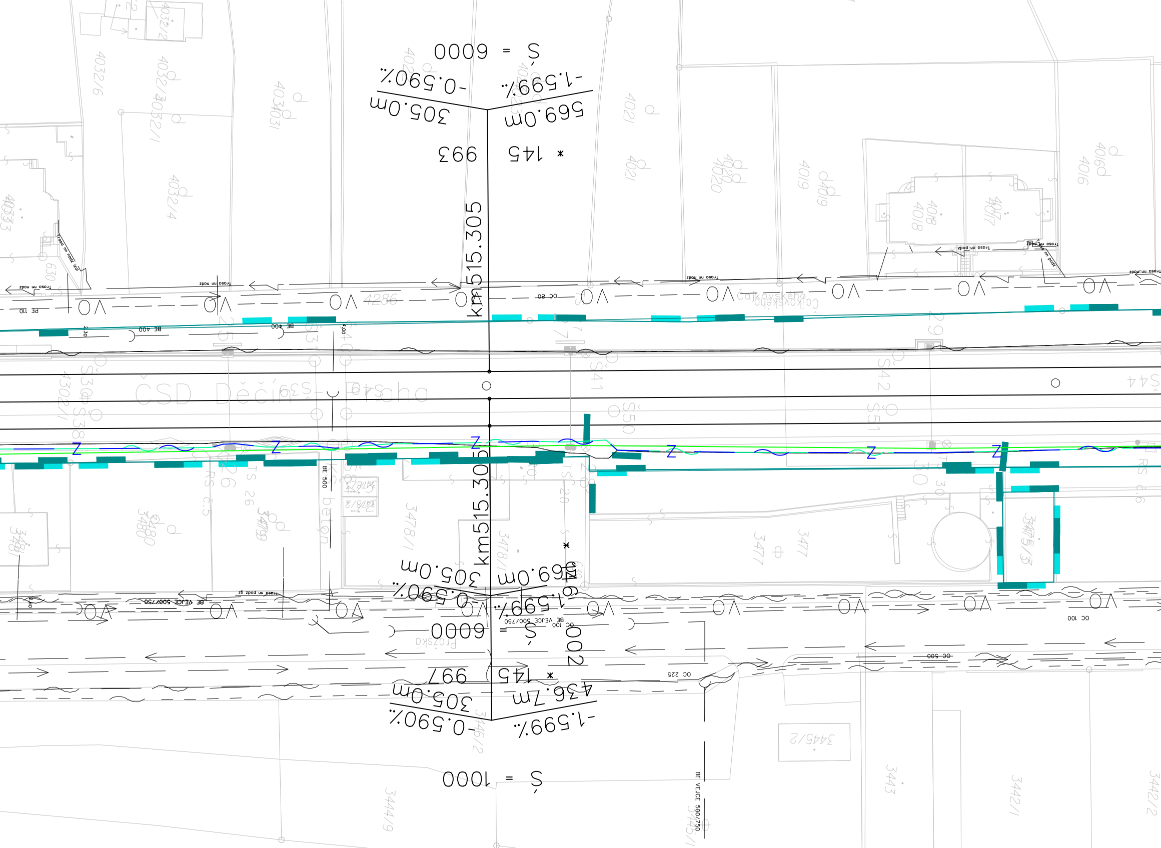
S = 6000
-0.590%
-1.599%
305.0m
569.0m
993
145 *
km515.305
ČSD Děčín – Praha
Čajkovského
Pražská
S = 6000
-0.590%
-1.599%
305.0m
569.0m
997
145 *
305.0m
436.7m
S = 1000
BE VEJCE 500/750
OC 100
OC 225
OC 500
OC 80
PE 110
BE 400
BE 500
Trasa nn podz
VO
Z
4032/6
4032/1
4032/4
4031
4021
4020
4019
4018
4017
4016
4286
3481
3480
3479
3478/1
3478/2
3477
3475/3
3445/2
3443
3442/1
3444/9
3446/2

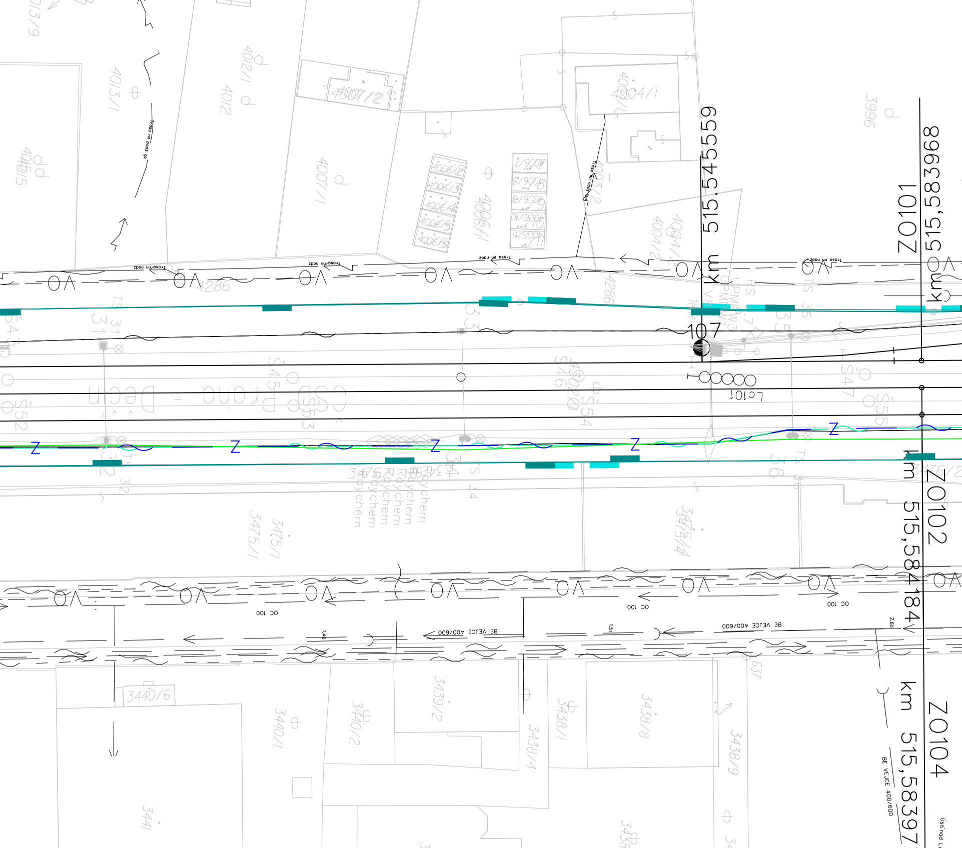
km 515,545559
Z0101
km 515,583968
Z0102
km 515,584184
Z0104
km 515,58397
107
Lc101
Trasa nn podz
OC 100
BE VEJCE 400/600
1,40
1,51
2,60
Praha - Děčín
Raychem
4007/2
4004/1
4006/2
4006/3
4006/4
4006/5
4006/6
4006/7
4006/8
4006/9
4006/10
4006/11
4007/1
4006/1
4012/1
4012
4013/1
4015
3996
4004/2
4003/2
4286
3475/1
3475/4
3476/2
3440/6
3440/1
3440/2
3439/2
3438/1
3438/4
3438/8
3438/9
3441
TS 31
TS 32
TS 33
TS 34
TS 35
TS 36
S45
S46
S47
S52
S53
S54
S55
Z
0A
Ústí nad L

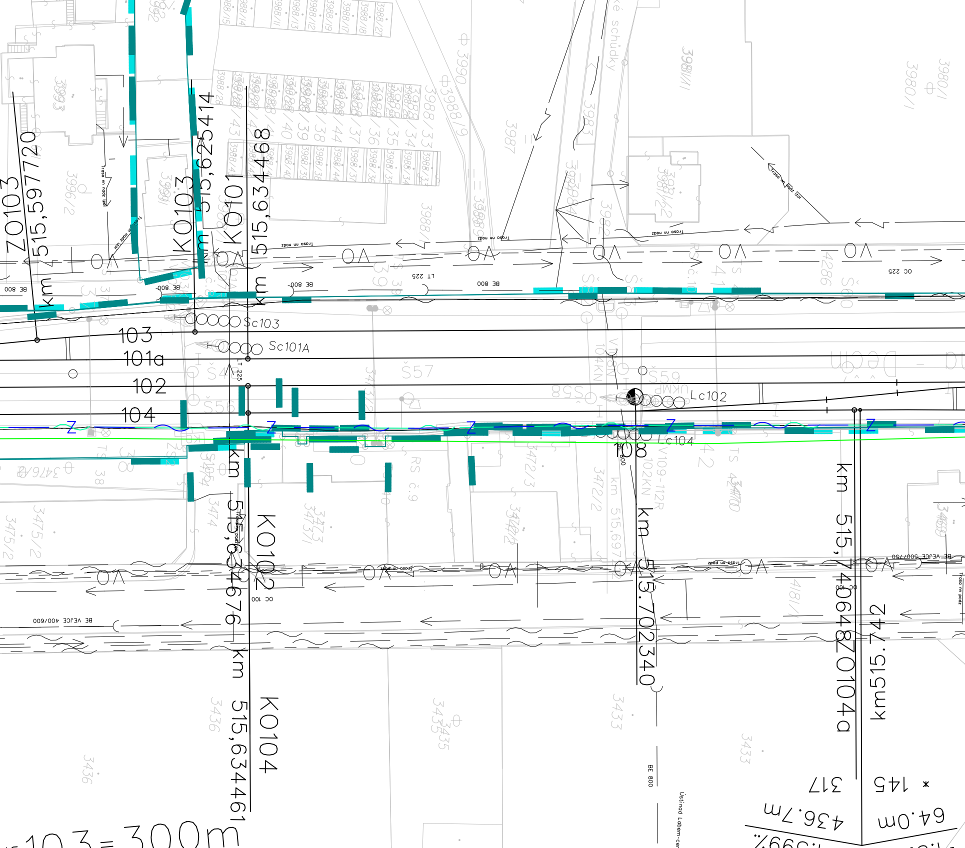
Z0103
km 515,597720
K0103
km 515,625414
K0101
km 515,634468
Sc103
Sc101A
103
101a
102
104
Lc102
Lc104
S57
K0102
km 515,634676
K0104
km 515,634461
km 515,702340
Z0104a
km 515,740648
km515.742
317
145
436.7m
64.0m
trasa nn podz.
BE 800
LT 225
OC 225
OC 100
BE VEJCE 400/600
BE VEJCE 500/750
schůdky
3990
3987
3983
3982
3980/1
3988/9
3474
3473
3472/3
3472/2
3475/2
3476/2
3433
3435
3436
Ústí nad Labem-cen
103=300m

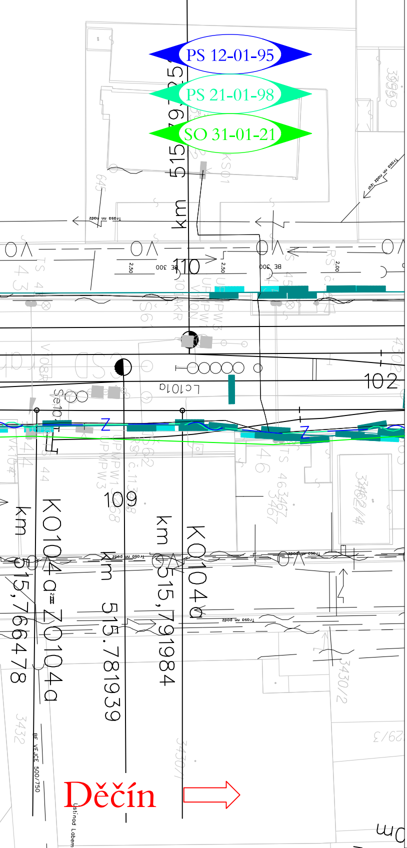
PS 12-01-95
PS 21-01-98
SO 31-01-21
km 515,79
110
102
Lc101a
109
K0104
km 515,766478
K0104a
km 515.781939
km 515,791984
K0104a
Děčín

S

Legenda:

🟦 drážní pozemek

VÝŠKOVÝ SYSTÉM Bpv SOUŘADNICOVÝ SYSTÉM S-JTSK

Číslo změny:	*Obsah změny:*	*Datum změny:*
01	-	-
02	-	-
03	-	-

Objednatel:

SŽDC Správa železniční dopravní cesty

SŽDC, s.o.
Dlážděná 1003/7, 110 00 Praha 1
tel.: +420 222 335 777
e-mail: szdc@szdc.cz

Generální projektant:

SUDOP PRAHA ®

SUDOP PRAHA a.s.
Olšanská 1a, 130 80 Praha 3
tel.: +420 267 094 111
fax: +420 224 230 316
e-mail: praha@sudop.cz

Hlavní inženýr projektu: ING. MARTIN RAIBR

Garant profese: ZDENĚK PACHOLÍK

Středisko:
ELEKTROTECHNIKY, TRAKCE, SDĚLOVACÍ A ZABEZPEČOVACÍ TECHNIKY

Vedoucí střediska:	*Odpovědný projektant SO, IO, PS:*	*Vypracoval:*	*Kontroloval:*
ING. MARTIN RAIBR	ING. MARTIN RAIBR	MARTIN KRÁL	ING. MARTIN RAIBR

Název akce:

Úpravy zabezpečovacího zařízení pro ETCS včetně DOZ v úseku Roudnice nad Labem - st. hr. SRN

Číslo smlouvy: 15 070 208

Projektový stupeň: PD

Část:

SITUACE STAVBY
KOORDINAČNÍ SITUACE STAVBY, 1. ČÁST

Datum: 30.06.2016

Číslo části: C.2.1

Název přílohy:

SITUACE STAVBY, 42. ČÁST

Měřítko: 1 : 500

Počet formátů: 14xA4

Číslo přílohy: **0142**

DOKUMENT LZE UŽÍVAT POUZE VE SMYSLU PŘÍSLUŠNÉ SMLOUVY O DÍLO. ŽÁDNÁ JEHO ČÁST NEMŮŽE BÝT DLE ZÁKONA č.121/2000 Sb. KOPÍROVÁNA NEBO JINÝM ZPŮSOBEM ROZŠIŘOVÁNA BEZ SOUHLASU SUDOP PRAHA a.s.