




 







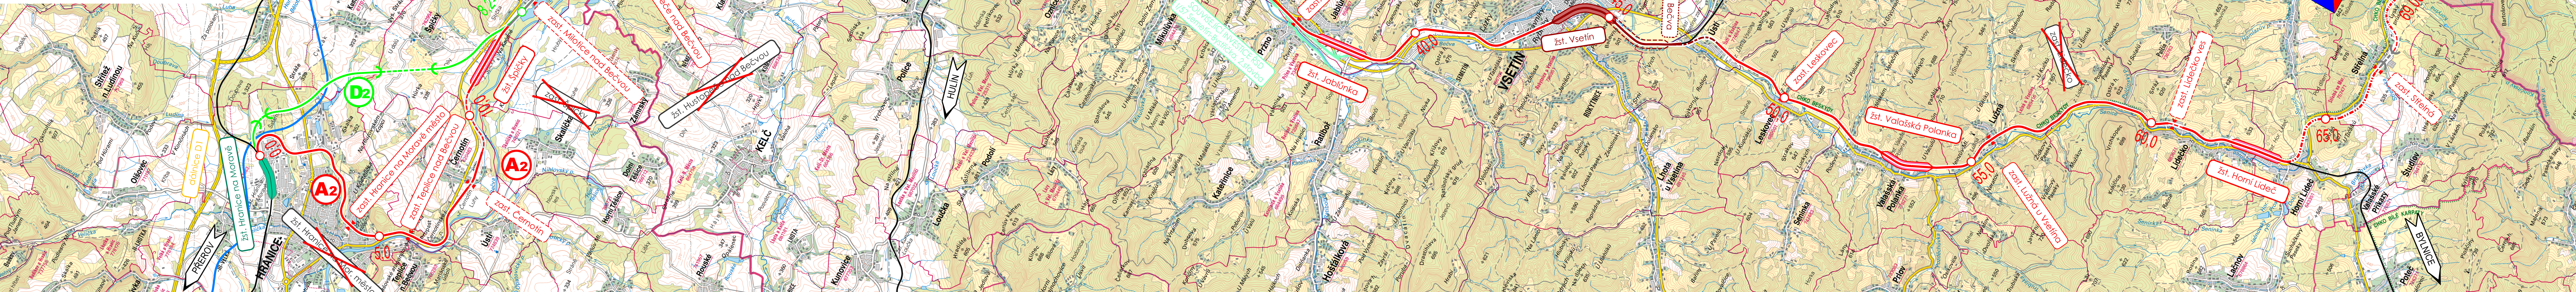
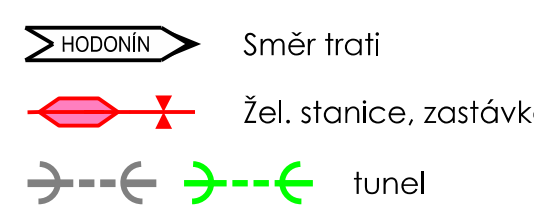


PŘEHLEDNÁ SITUACE 1:50 000
Hranice na Moravě - Horní Lideč

Legenda:




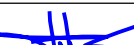
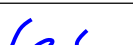
- | | |
|---|---|
|  | VARIANTA A.2.2 |
|  | VARIANTA A.2.2 - rekonstrukce 1 koleje |
|  | VARIANTA A.2.2 - SVÚ (koleje z opr. p. 2013-2019) |
|  | VARIANTA A.2.2 - DSP žst. Vsetín |
|  | VARIANTA D.2 (bez invariantní části) |
|  | opravné práce z let 2013-2019 |
|  | probíhající stavba (ValHu) |
|  | ostatní železniční tratě |
|  | rušená část železniční tratě |
|  | související investice SŽDC |
|  | související investice ŘSD |
|  | pozemní komunikace |
|  | kanál Dunaj - Odra - Labe |



			ČÍSLO SOUPRAVY:
		PO PŘIPOMÍNKOVÉM ŘÍZENÍ	
REVIZE Č.	DÁTUM	ZMĚNA	

MCO MORAVIA CONSULT Olomouc a.s.
LEGIONÁŘSKÁ 1085/8, 779 00 Olomouc

tel.: +420 585 570 444
IDŠ: kje9emd
e-mail: moravia@moravia.cz
<http://www.moravia.cz>

OBJEDNATEL		 Správa železniční dopravní cesty, státní organizace v zastoupení: SZDC, Stavební správa východ, Nerudova 1, 772 58 Olomouc	
HLAVNÍ INŽENÝR PROJEKTU	ING. ONDŘEJ POKORNÝ 	G. ŘEDITEL MORAVIA CONSULT Olomouc a.s. ING. VÁCLAV KRATOCHVIL	
ODPOVĚDNÝ PROJ. OBJ., PS	NAVRHL, VYPRACOVAL	KONTROLOVAL	
ING. ONDŘEJ POKORNÝ 	ING. ONDŘEJ POKORNÝ 	BC. JAN LEHNERT 	
KRAJ: OLOMOUCKÝ, ZLÍNSKÝ	POVĚŘENÝ OÚ: -	OBEČ: -	
<p style="text-align: center;">„AKTUALIZACE</p> <p style="text-align: center;">Studie proveditelnosti trati</p> <p style="text-align: center;">Horní Lideč st. hr. – Hranice na Moravě“</p>		ZAK. ČÍSLO MCO	18 - 049 - 233 - ST
		ÚČEL	STUDIE PŘEDLOŽENOSTI
		DATUM	ŘÍJEN 2019
		FORMÁT	7xA4
		MĚŘÍTKO	1:50 000
PŘEHLEDNÁ SITUACE 1:50 000		ČÁST	POŘ.Č.
		B.1	1