



SITUACE V RASTROVÉ MAPĚ 1:10 000
Hustopeče nad Bečvou - Valašské Meziříčí
varianta A.2.2

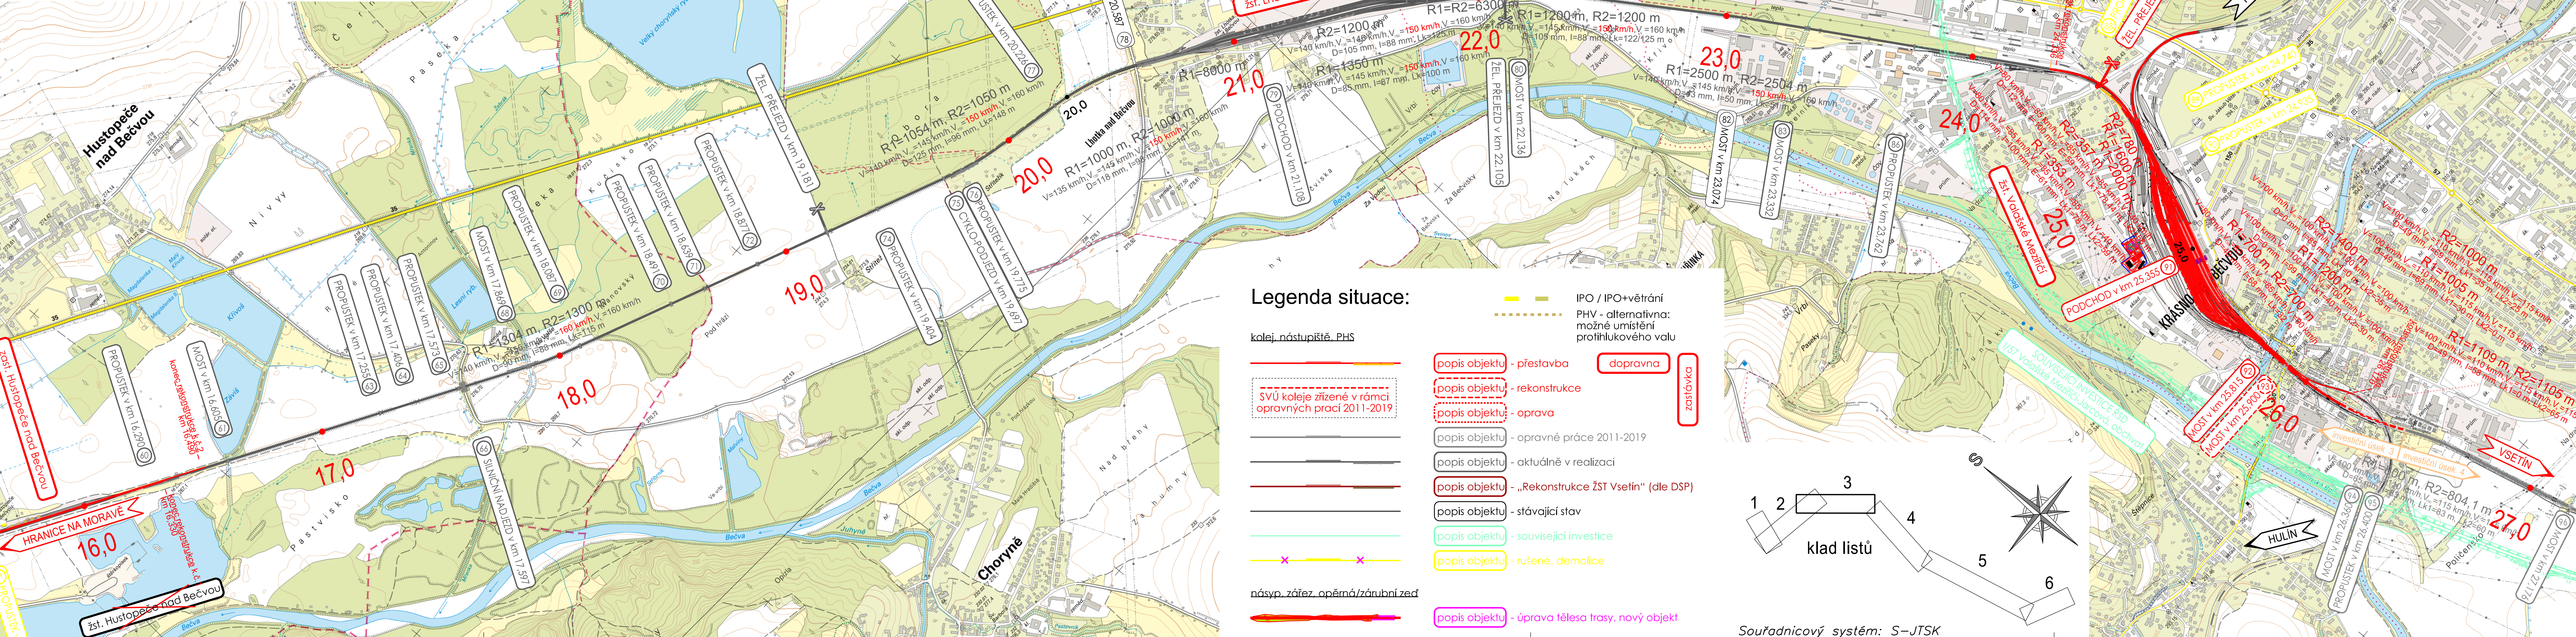


Legenda situace:

- kolej, nástupiště, PHS
- IPO / IPO+větrání
- PHV - alternativna: možné umístění profilukového valu
- SVÚ koleje zřízené v rámci opravných prací 2011-2019
- popis objektu - přestavba
- popis objektu - rekonstrukce
- popis objektu - oprava
- popis objektu - opravné práce 2011-2019
- popis objektu - aktuálně v realizaci
- popis objektu - „Rekonstrukce ŽST Vsetín“ (dle DSP)
- popis objektu - stávající stav
- popis objektu - související investice
- popis objektu - rušené, demolice
- násyp, zářez, opěrná/zárubní zeď
- popis objektu - úprava tělesa trasy, nový objekt
- dopravní
- zastávka

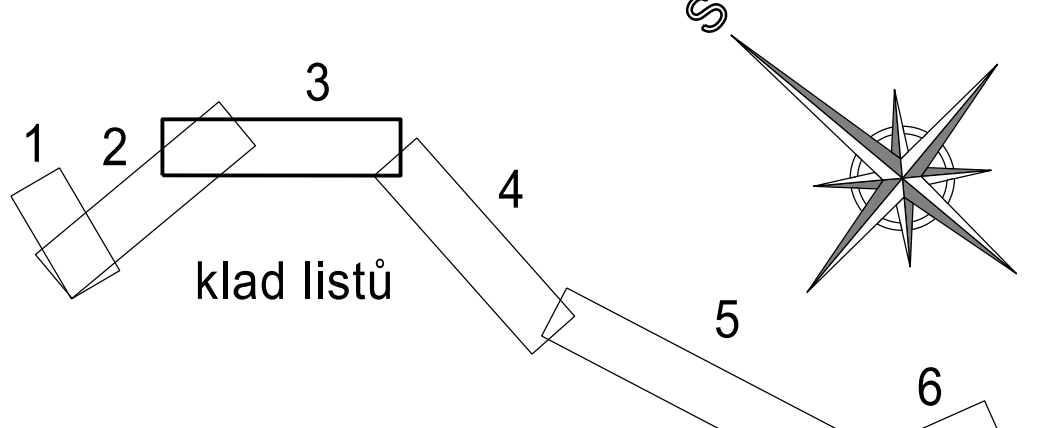

Souřadnicový systém: S-JTSK

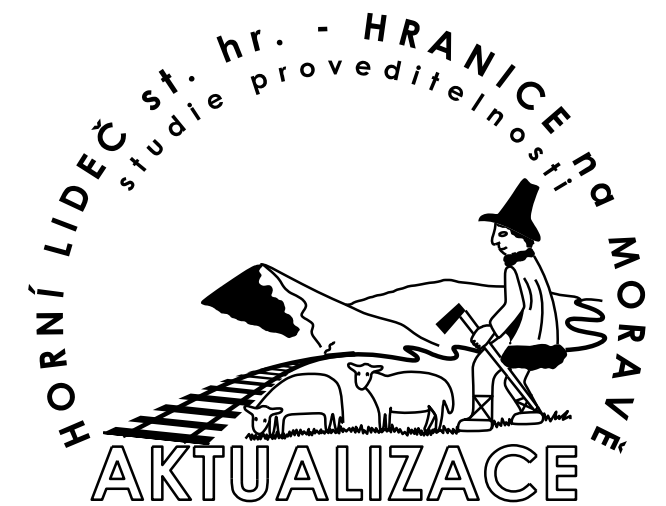

ČÍSLO SOUPRAVY:		
PO PŘIPOMÍNKOVÉM ŘÍZENÍ		
REVIZE Č.	DATUM	ZMĚNA

MORAVIA CONSULT Olomouc a.s.
LEGIONÁŘSKÁ 1085/8, 779 00 Olomouc

tel.: +420 585 570 444
IDS: kjee9md
e-mail: moravia@moravia.cz
http://www.moravia.cz

OBJEDNATEL Správa železniční dopravní cesty, státní organizace v zastoupení: SZDC, Stavební správa východ, Nerudova 1, 772 58 Olomouc		
HLAVNÍ INŽENÝR PROJEKTU	ING. ONDŘEJ POKORNÝ	G. ŘEDITEL MORAVIA CONSULT Olomouc a.s.
ODPOVĚDNÝ PROJ. OBJ., PS	ING. MARTIN NÁDENÍČEK	ING. VÁCLAV KRATOCHVIL
Ing. Martin Nádeníček	Ing. Martin Nádeníček	ING. ONDŘEJ POKORNÝ
KRAJ: OLOMOUCKÝ, ZLÍNSKÝ	POVĚŘENÝ OÚ: -	OBEC: -
„AKTUALIZACE Studie proveditelnosti trati Horní Lideč st. hr. – Hranice na Moravě“		
Situace v rastrové mapě - varianta A.2.2 Hustopeče nad Bečvou - Valašské Meziříčí	ZAK. ČÍSLO MCO ÚČEL DATUM FORMÁT MĚŘITKO ČÁST	18 - 049 - 233 - ST STUDIE PROVEDITELNOSTI ŘÍJEN 2019 6x44 1:10 000 POR.Č.
	B.2.1	3