


SITUACE V RASTROVÉ MAPĚ 1:10 000
Vsetín - Lidečko
varianta A.2.2

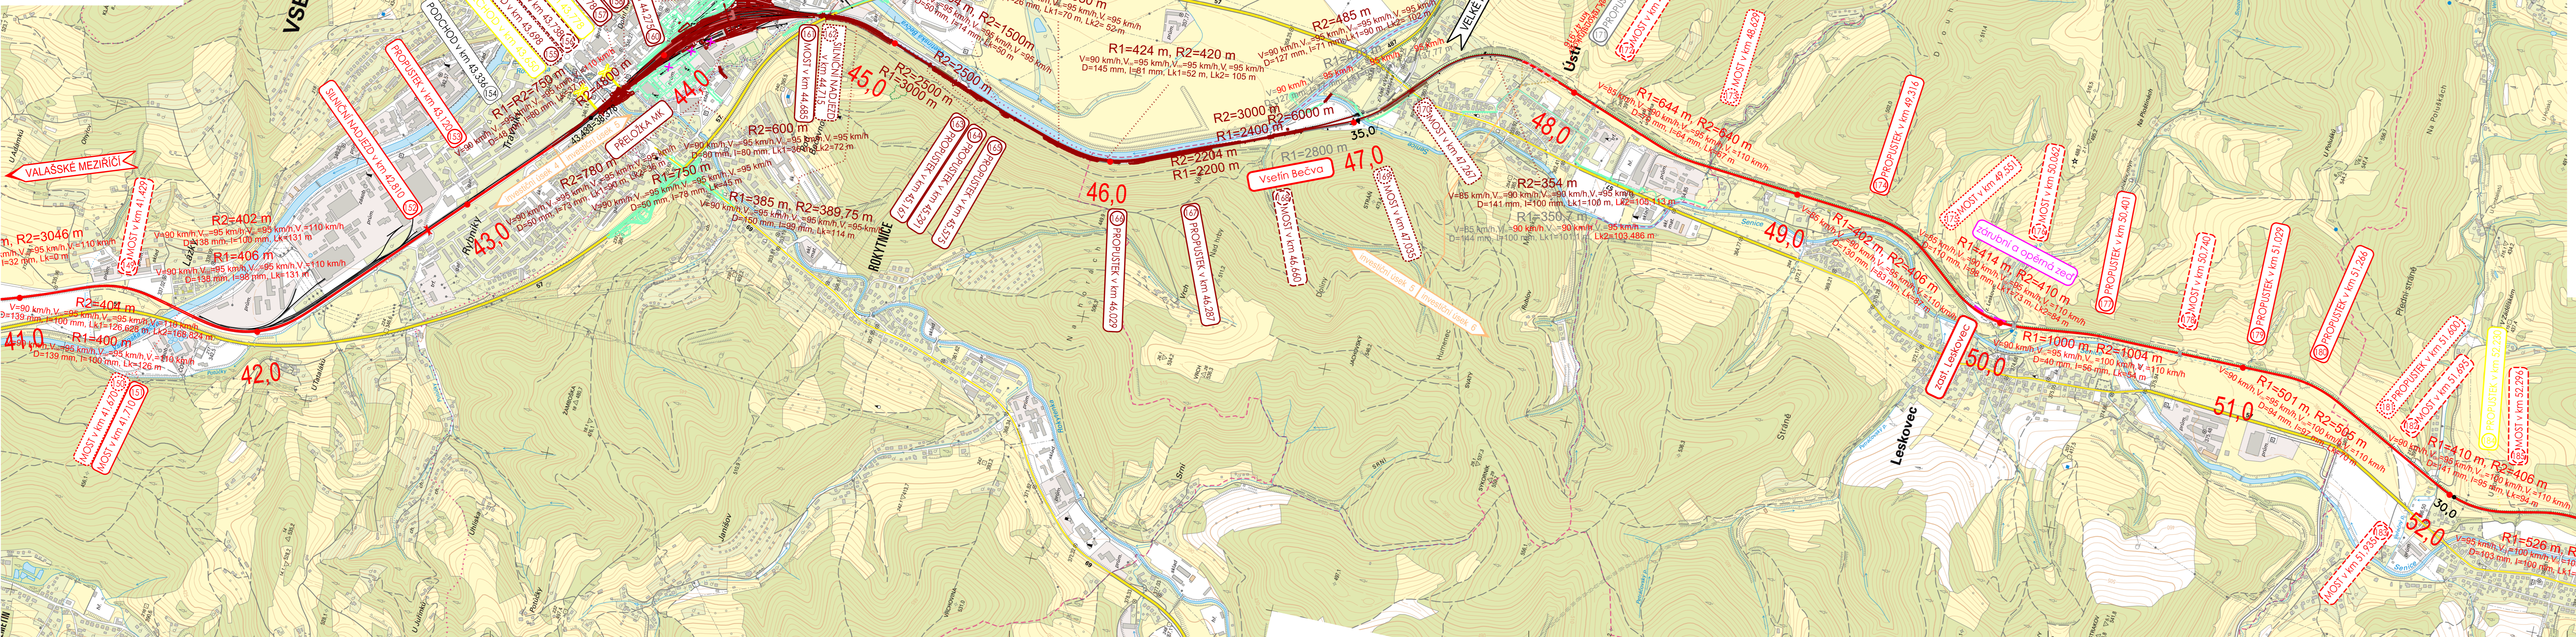



Legenda situace:

kolej, nástupiště, PHS

- popis objektu - přestavba
- popis objektu - rekonstrukce
- popis objektu - oprava
- popis objektu - opravné práce 2011-2019
- popis objektu - aktuálně v realizaci
- popis objektu - „Rekonstrukce ŽST Vsetín“ (dle DSP)
- popis objektu - stávající stav
- popis objektu - související investice
- popis objektu - rušení, demalice
- popis objektu - oprava tělesa trasy, nový objekt

násyp, zářez, opěrná/zárubní zeď

- IPO / IPO+větrání
- PHV - alternativní: možné umístění protihlukového valu

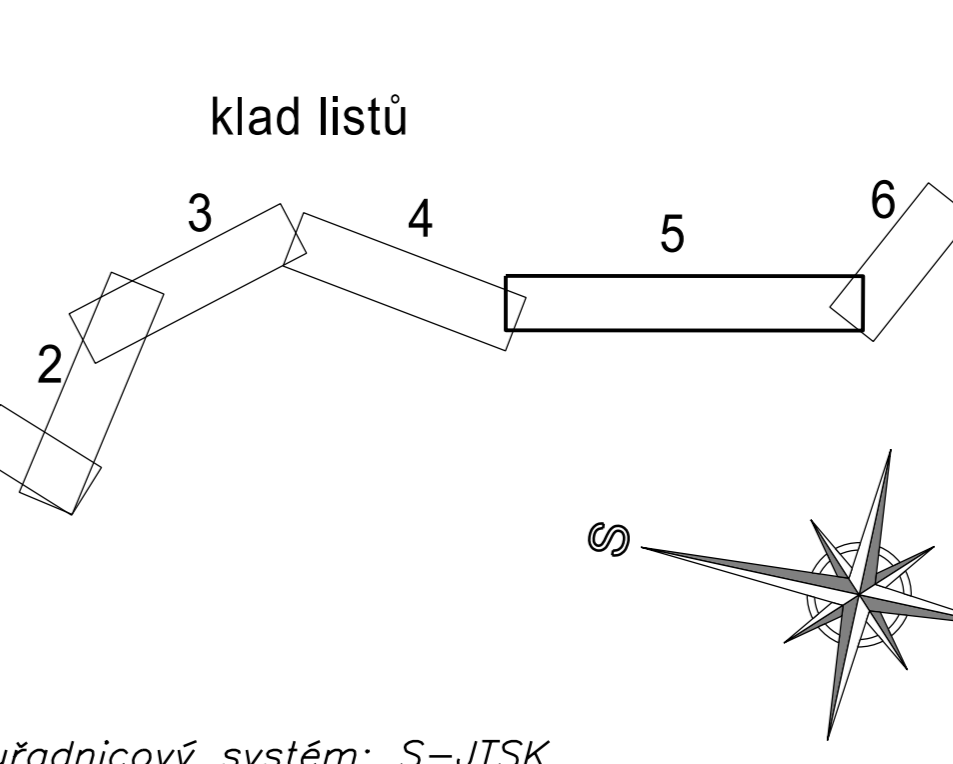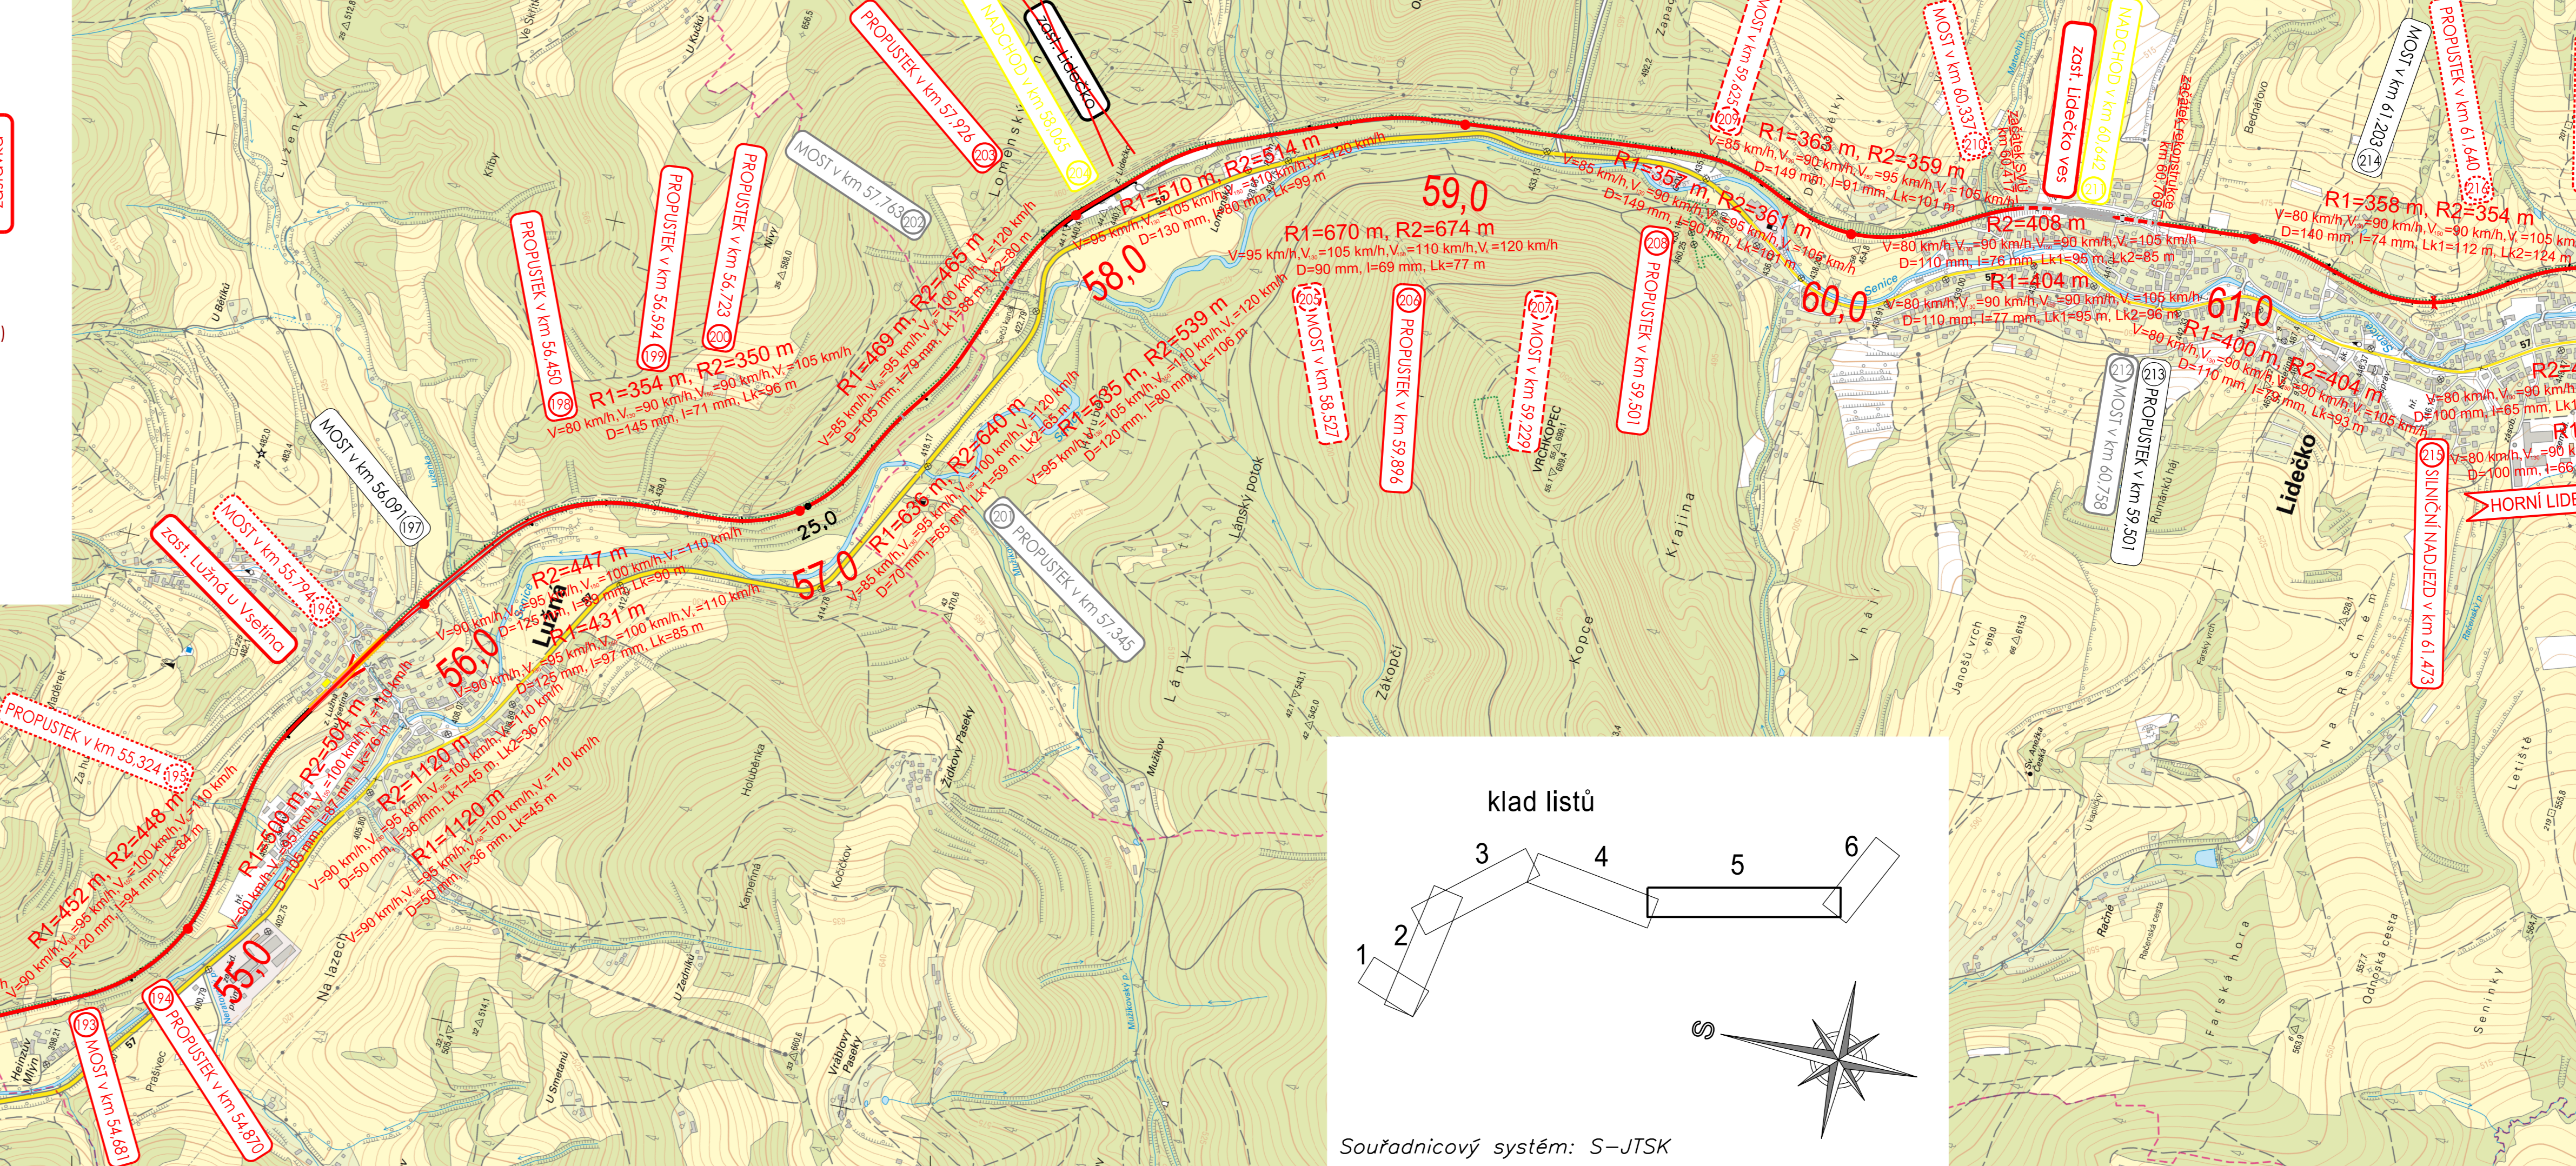

AKTUALIZACE

PO PŘÍPOMÍNKOVÉM ŘÍZENÍ

REVIZE Č. DATUM ZMĚNA

ČÍSLO SOUPRAVY:

MCO MORAVIA CONSULT Olomouc a.s.

LEGIONÁŘSKÁ 1085/8, 779 00 Olomouc

tel.: +420 585 570 444
e-mail: moravia@moravia.cz
http://www.moravia.cz

OBJEDNATEL: **Správa železniční dopravní cesty, státní organizace**

zastoupení: SŽDC, Státní správa východ, Nerudova 1, 772 58 Olomouc

HLAVNÍ INŽENÝR PROJEKTU: ING. ANDRÉJ POKORNÝ

ODPOVĚDNÝ PROJ. OBJ., PS: NAVRHL., VYPRACOVAL: ING. VÁCLAV KRATOCHVIL

Ing. Martin Nádeníček: ING. Martin Nádeníček

KRAJ: OLOMOUCKÝ, ZLÍNSKÝ: PŮVĚŘENÝ OÚ: -

OBEC: -

ZAK. ČÍSLO MCO: 18 - 049 - 233 - ST

ÚČEL: STUDIE PROVEDITELNOSTI

DATUM: ŘÍJEN 2019

FORMÁT: 10x44

MEŘITKO: 1:10 000

ČÁST: B.2.1

POŘ.Č.: 5

„AKTUALIZACE
Studie proveditelnosti trati
Horní Lideč st. hr. – Hranice na Moravě“

Situace v rastrové mapě - varianta A.2.2
Vsetín - Lidečko