


SITUACE DOPRAVEN 1:1000  
Milotice nad Bečvou - varianta D.2

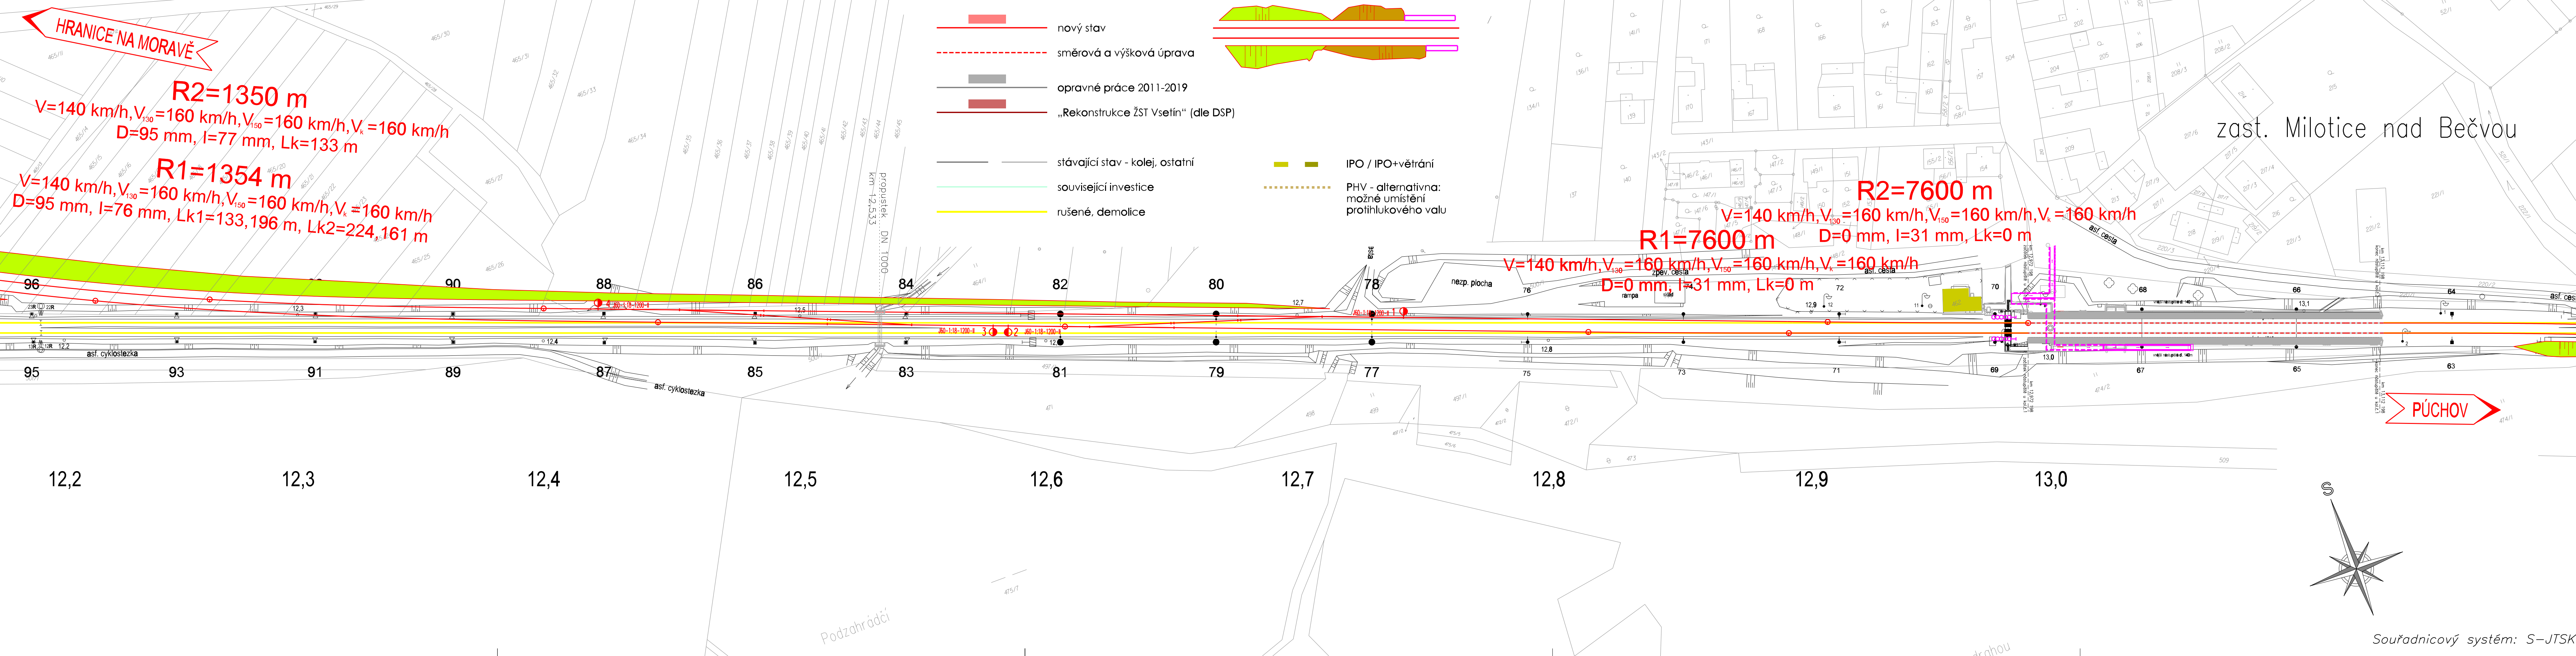

			ČÍSLO SOUPRAVY:
REVIZE Č.	DATUM	ZMĚNA	

**MCO** MORAVIA CONSULT Olomouc a.s.  
LEONÁRŠKA 1085/8 , 779 00 Olomouc

tel.: +420 585 570 444  
IDS: kje9nd  
e-mail: moravia@moravia.cz  
<http://www.moravia.cz>

OBJEDNATEL	<div> <b>Správa železniční dopravní cesty, státní organizace</b></div> <div>v zastoupení: SZDC, Stavební správa východ, Nerudova 1, 772 58 Olomouc</div>		
HLAVNÍ INŽENÝR PROJEKTU	ING. ONDŘEJ POKORNÝ 	G. REDITEL MORAVIA CONSULT Olomouc a.s. ING. VÁCLAV KRATOCHVÍL	
ODPOVĚDNÝ PROJ. OBJ., PS	NAVRHL, VYPRACOVAL	KONTROLOVAL	
Ing. Martin Nádeníček 	Ing. Martin Nádeníček 	ING. ONDŘEJ POKORNÝ 	
KRAJ: OLOMOUCKÝ, ZLÍNSKÝ	POVĚŘENÝ OÚ: -	OBEC: -	
<div>„AKTUALIZACE</div> <div>Studie proveditelnosti trati</div> <div>Horní Lideč st. hr. – Hranice na Moravě“</div>		ZAK. ČÍSLO MCO	18 - 049 - 233 - ST
		ÚČEL	STUDIE PŘEVÝŠNOSTI
		DATUM	ŘÍJEN 2019
		FORMÁT	6x A4
		MĚŘÍTKO	1:1000
Situace dopraven Milotice nad Bečvou- varianta D.2		ČÁST	POŘ.Č.
		B.3	3