



Souřadnicový systém:
S-JTSK

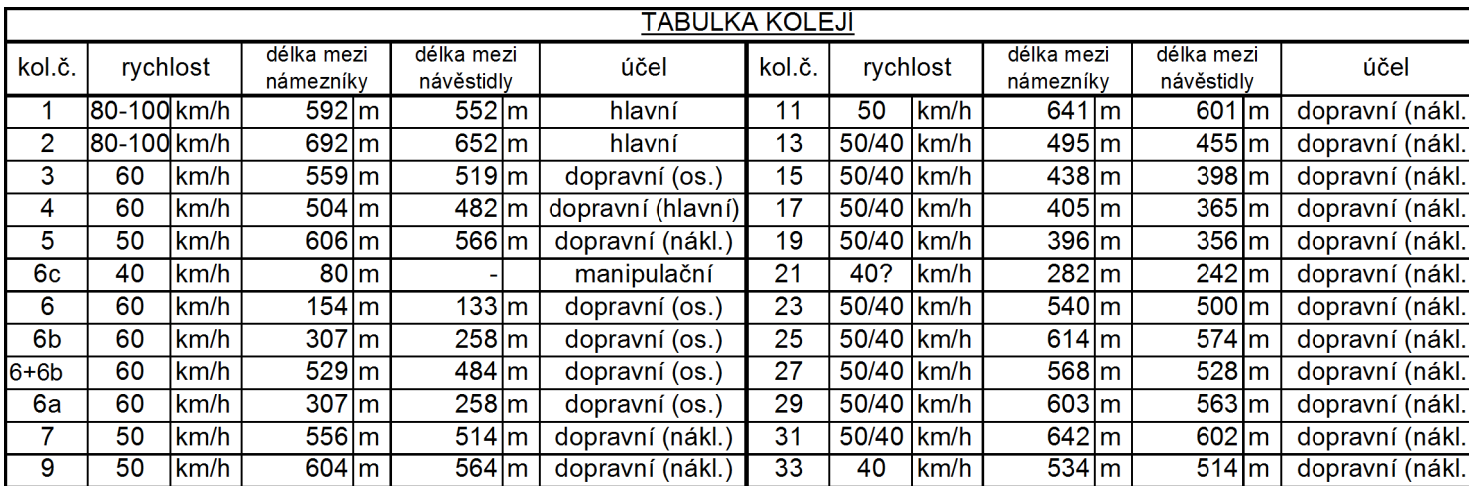

kolej, nástupiště, PHS	násyp, zářez, opěrná/záruční zeď
------------------------	----------------------------------

- kolej nástupiště_PHS**
-
- nový stav
- směrová a výšková úprava
- opravné práce 2011-2019
- „Rekonstrukce ŽST Vsetín“ (dle DSP)
- stávající stav - kolej, ostatní
- související investice
- rušené, demolice
- násyp, zářez, opěrná/zárubní zeď
- IPO / IPO+větší
- PHV - alternativní možné umístění protihlukových stěn

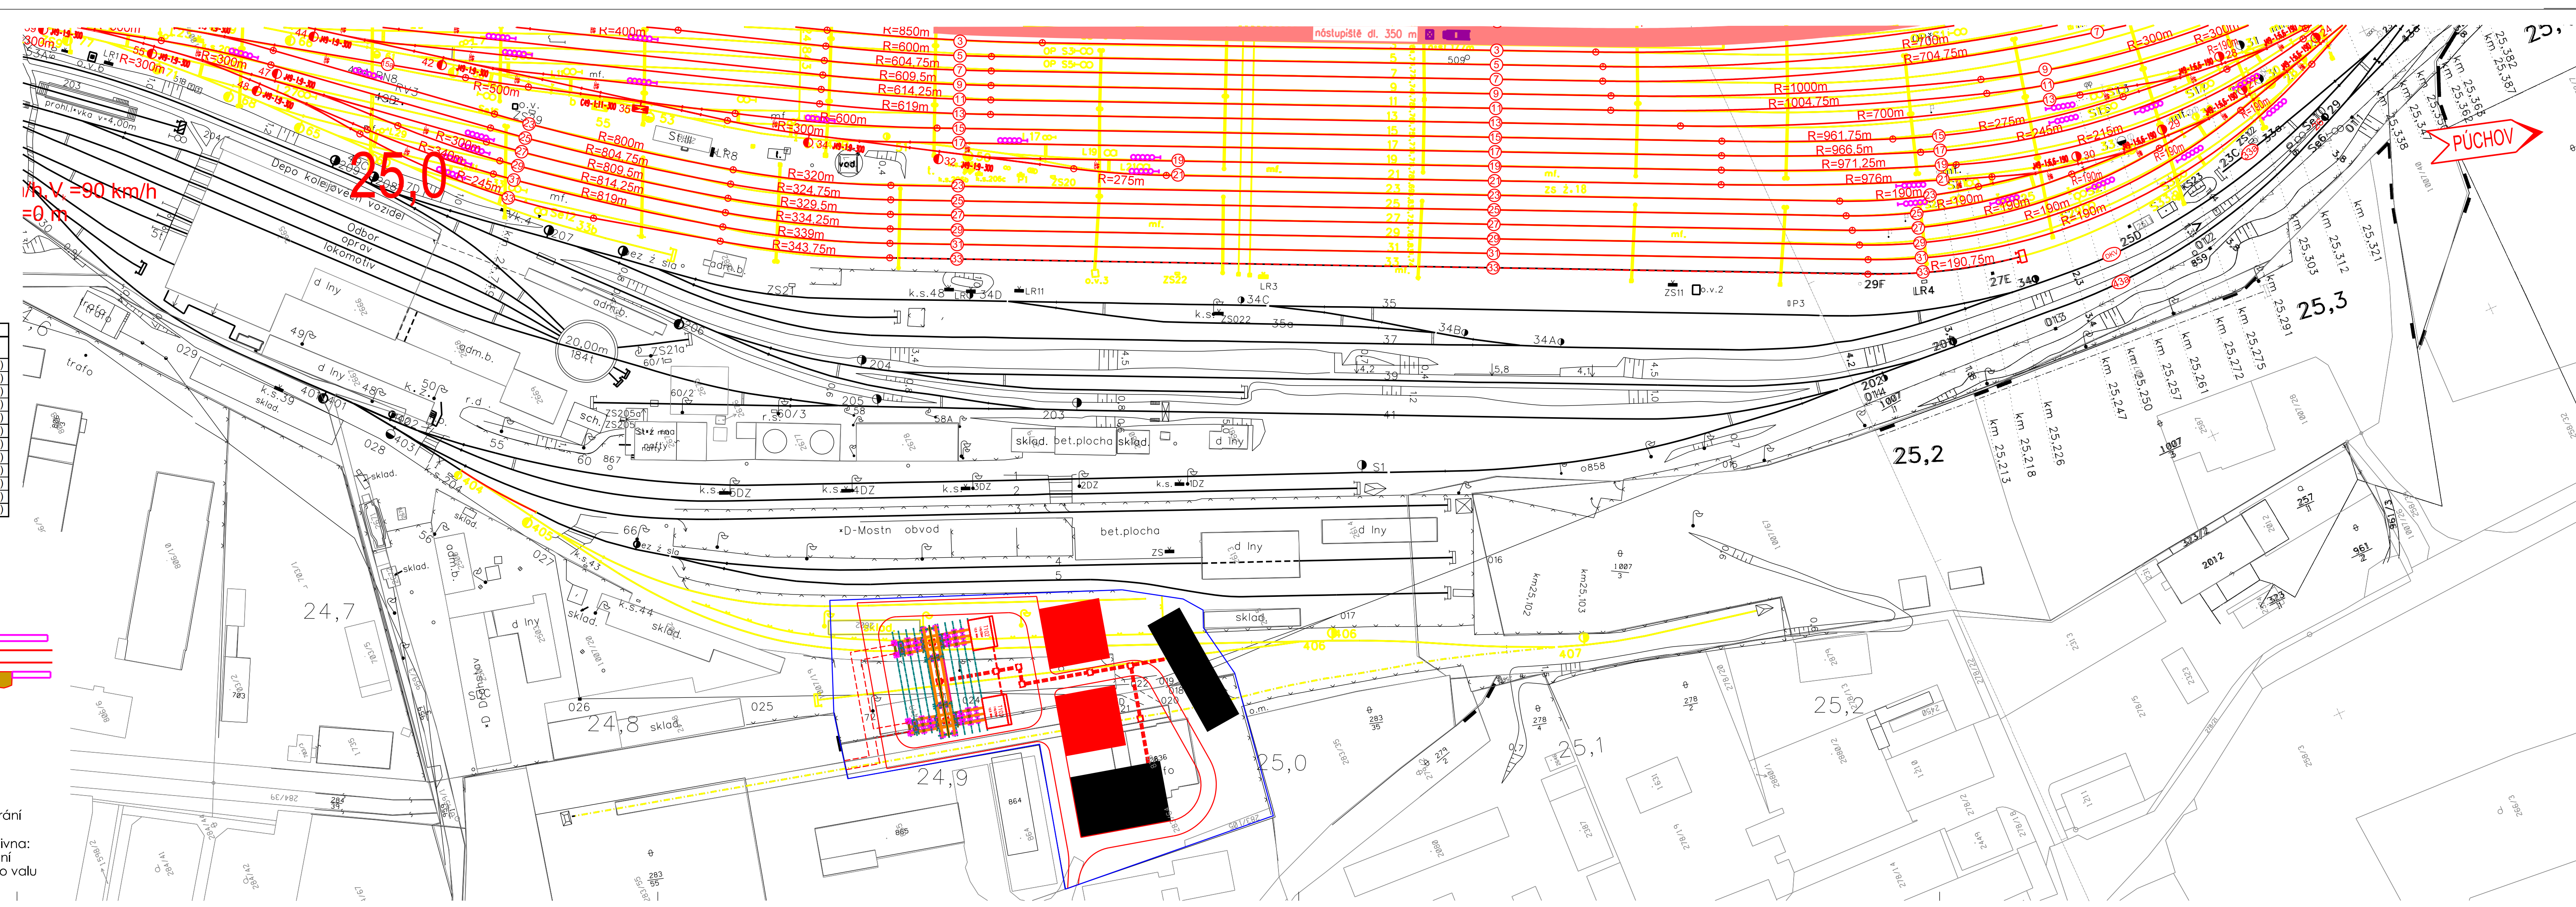

			ČÍSLO SOUPRAVY:
		PO PŘIPOMÍNKOVÉM ŘÍZENÍ	
REVIZE Č.	DATUM	ZMĚNA	

MCO MORAVIA CONSULT Olomouc a.s.
LEGIONÁŘSKA 1085/8, 779 00 Olomouc

tel.: +420 585 570 444
IDS: kjee9md
e-mail: moravia@moravia.cz
<http://www.moravia.cz>

OBJEDNATEL	 Správa železniční dopravní cesty, státní organizace v zastoupení: SŽDC, Stavební správa východ, Nerudova 1, 772 58 Olomouc		
HLAVNÍ INŽENÝR PROJEKTU	ING. ONDŘEJ POKORNÝ	G. ŘEDITEL MORAVIA CONSULT Olomouc a.s. ING. VACLAV KRATOCHVIL	
ODPOVĚDNÝ PROJ. OBJ., PS	NAVRHL, VYPRACOVAL	KONTROLOVAL	
Ing. Martin Nádeníček	Ing. Martin Nádeníček	ING. ONDŘEJ POKORNÝ	
KRAJ: OLOMOUCKÝ, ZLÍNSKÝ	POVĚŘENÝ OÚ: -	OBEC: -	
<p style="text-align: center;">„AKTUALIZACE Studie proveditelnosti trati Horní Lideč st. hr. – Hranice na Moravě“</p>		ZAK. ČÍSLO MCO	18 - 049 - 233 - ST
		ÚČEL	STUDIE PŘEVODITELNOSTI
		DATUM	ŘÍJEN 2019
		FORMÁT	6xA4
		MĚŘÍTKO	1:1000
<p>Situace dopraven Valašské Meziříčí, 3. část - varianty A.2.2, D.2</p>		ČÁST	POŘ.Č.
		B.3	4.3