




SITUACE DOPRAVEN 1:1000
Jablůnka, Jablůnka-zastávka - varianty A.2.2, D.2

 

Legenda situace:

- kolej, nástupiště, PHS
- nový stav
- směrová a výšková úprava
- opravné práce 2011-2019
- „Rekonstrukce ŽST Vsetín“ (dle DSP)
- stávající stav - kolej, ostatní
- související investice
- rušené, demolice
- násyp, zářez, opěrná/zárubní zeď
- případná přeložka místní komunikace dle koridoru v ÚP
- IPO / IPO+větrání
- PHV - alternativna: možné umístění protihlukového valu

TABULKA KOLEJÍ				
kol.č.	rychlost	délka mezi námezdníky	délka mezi návěstidly	účel
1	90-110 km/h	903 m	863 m	hlavní
2	90-110 km/h	818 m	778 m	hlavní
3	60 km/h	818 m	778 m	dopravní (nákl.)
3a	40 km/h	70 m	- m	výtažná
4a	60/50 km/h	- m	114 m	dopravní (nákl.)
4	60/50 km/h	- m	277 m	dopravní (nákl.)
4b	60/50 km/h	- m	220 m	dopravní (nákl.)
4a+4+4b	60/50 km/h	818 m	778 m	dopravní (nákl.)
6	40 km/h	317 m	- m	manipulační

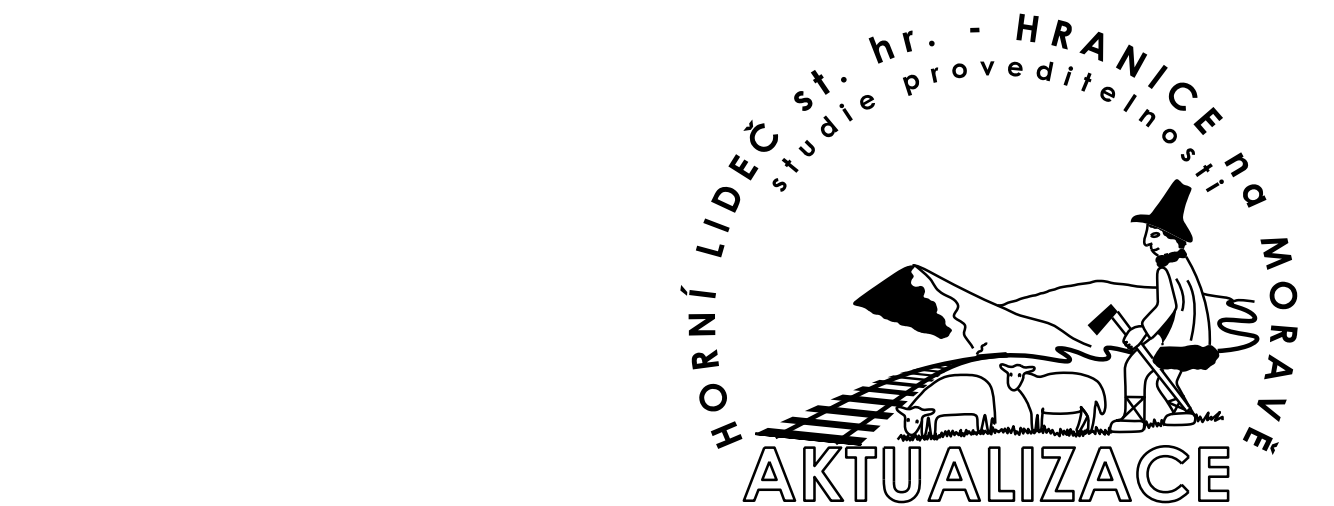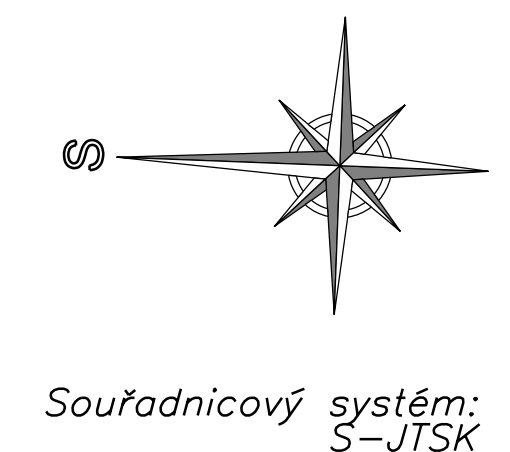

REVIZE Č.	DATUM	ZMĚNA	ČÍSLO SOUPRAVY:
PO PŘIPOMÍNKOVÉM ŘÍZENÍ			
MCO MORAVIA CONSULT Olomouc a.s.			tel.: +420 585 570 444 IDS: kje9md e-mail: moravia@moravia.cz http://www.moravia.cz
LEGIONÁRSKÁ 1085/8, 779 00 Olomouc			

OBJEDNATEL	Správa železniční dopravní cesty, státní organizace SŽDC	G. ŘEDITEL MORAVIA CONSULT Olomouc a.s. ING. VÁCLAV KRATOCHVIL
HLAVNÍ INŽENÝR PROJEKTU	ING. ONDŘEJ POKORNÝ	ING. VÁCLAV KRATOCHVIL
ODPOVĚDNÝ PROJ. OBJ., PS	NAVŘHL, VYPRACOVAL	KONTROLOVAL
Ing. Martin Nádeníček	Ing. Martin Nádeníček	Ing. ONDŘEJ POKORNÝ
KRAJ: OLOMOUCKÝ, ZLÍNSKÝ	POVĚŘENÝ OÚ: -	OBEC: -
ZAK. ČÍSLO MCO		18 - 049 - 233 - ST
ÚČEL		STUDIE PŘEDLOŽKY
DATUM		ŘÍJEN 2019
FORMÁT		8x4
MĚŘÍTKO		1:1000
ČÁST		POŘ.Č.
Situace dopraven Jablůnka, Jablůnka-zastávka - varianty A.2.2, D.2		B.3 5