


SITUACE V ÚZEMNÍCH PLÁNECH 1:10 000
Hranice na Moravě - Hustopeče nad Bečvou
varianta D.2

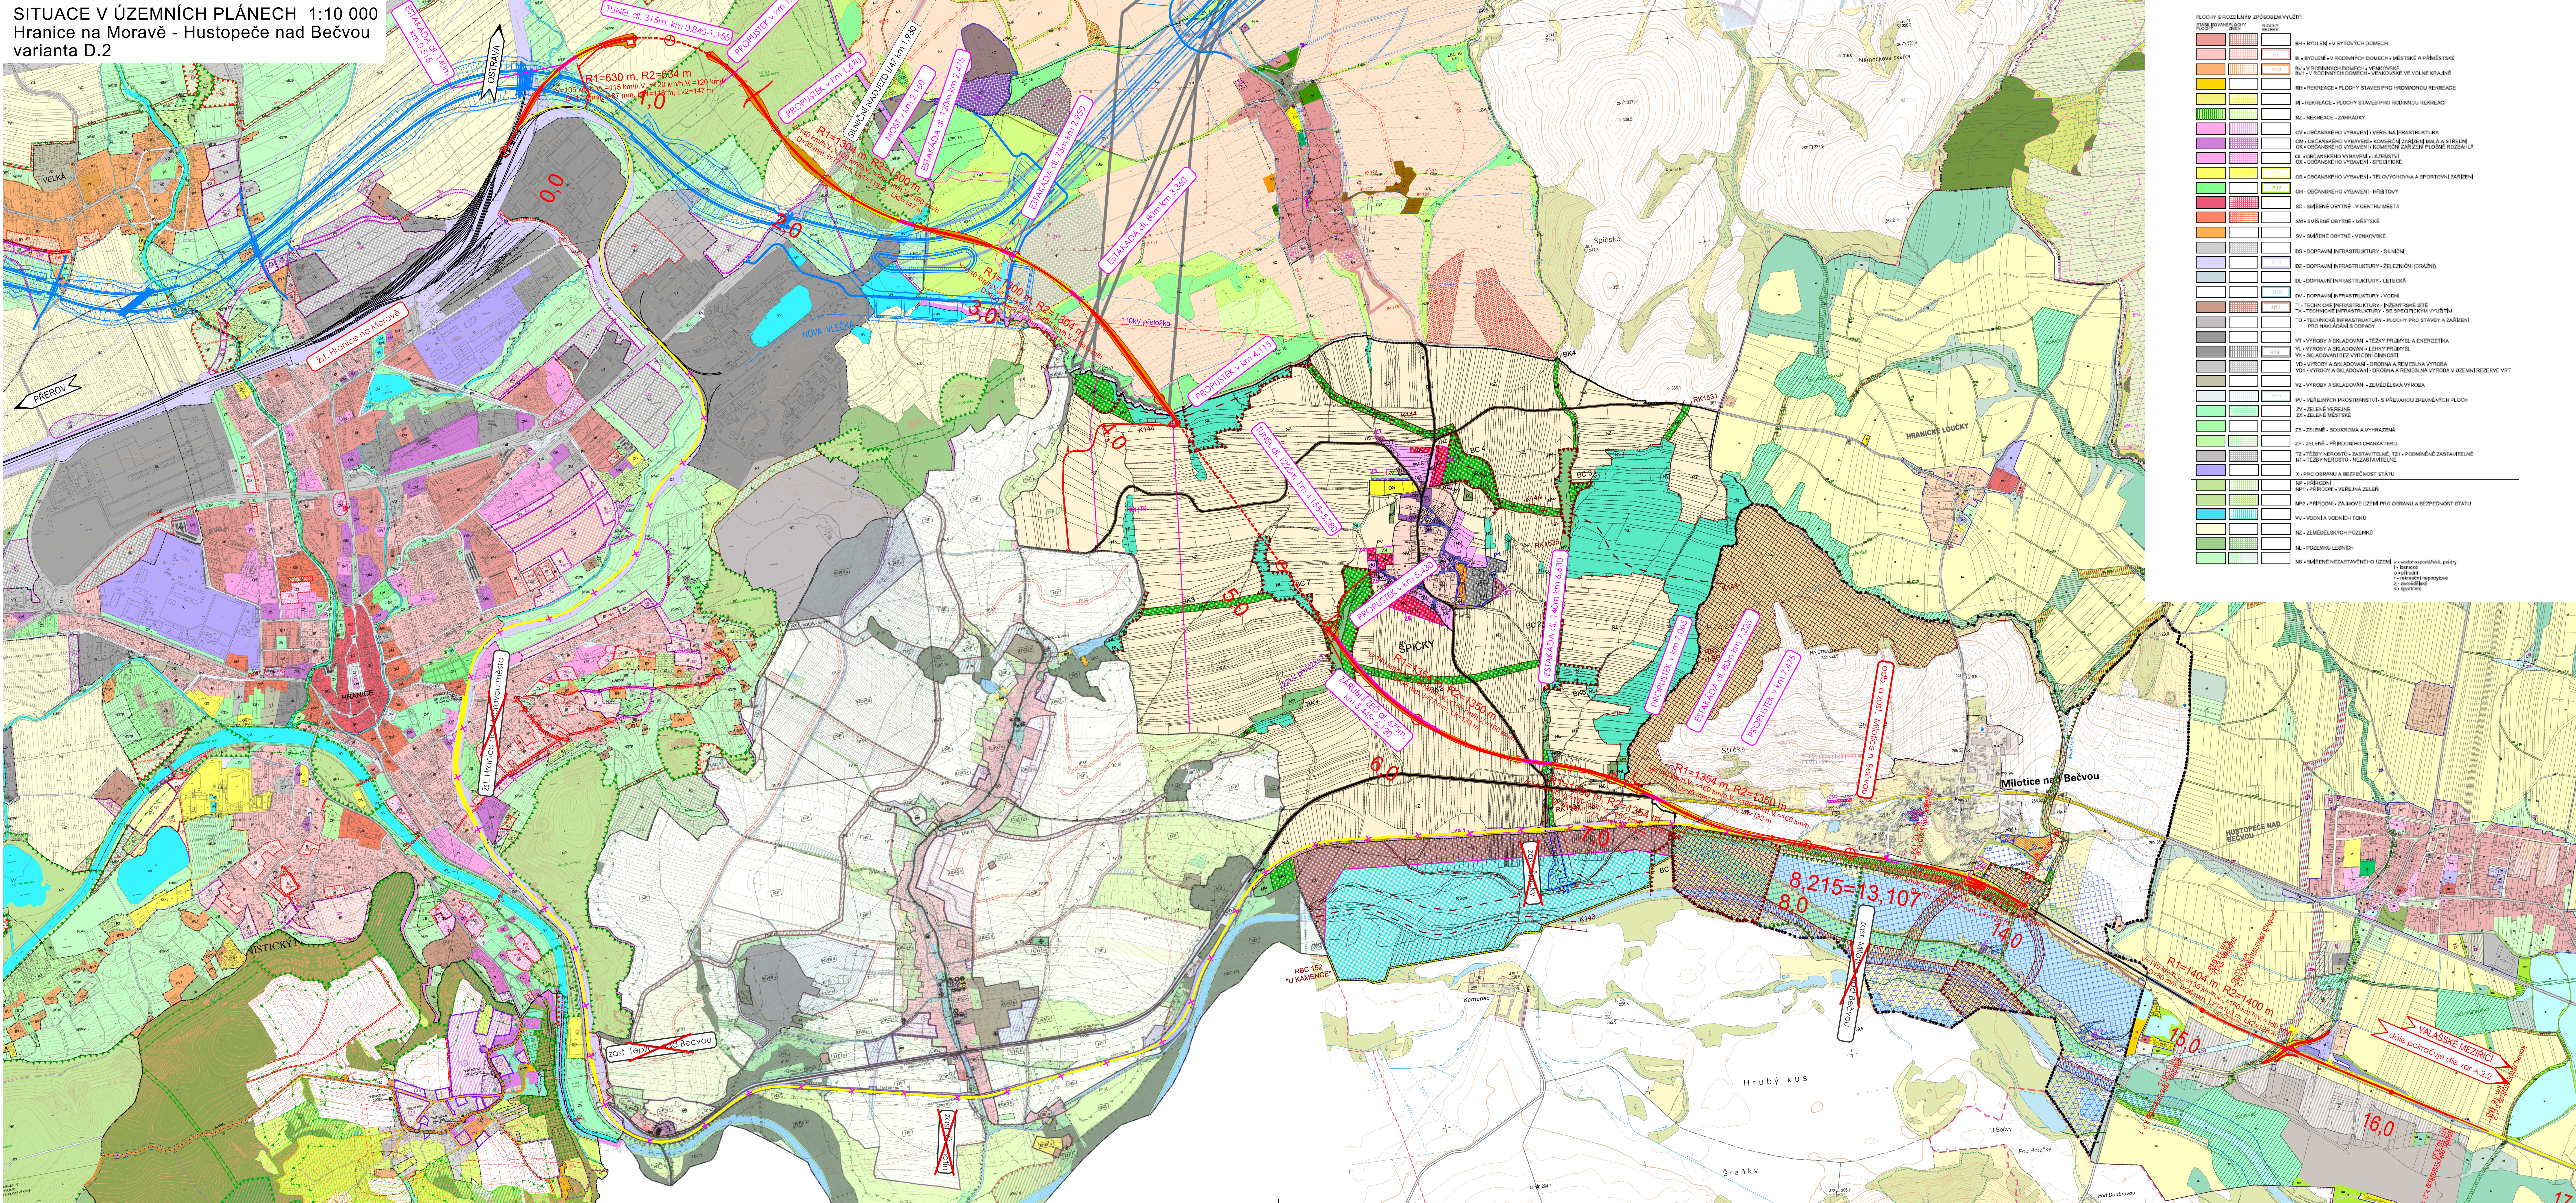

Legenda situace:

kolej, nástupiště, PHSSVÚ koleje zřízené v rámci
opravných prací 2011-2019


popis objektu - přestavba

popis objektu - rekonstrukc

popis objektu - oprava

popis objektu - stávající stav

náryp, zářez, opěrná/zárubní zec

 

propustek

kanál Dunaj - Odra - Labe

— IPO / IPO+větrání

PRV - alternativna:
možné umístění
protihlukového valu


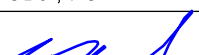
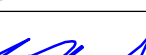
Gouřadnicový systém: S-JTSK



			ČÍSLO SOUPRAVY:
		PO PŘIPOMÍNKOVÉM ŘÍZENÍ	
REVIZE Č.	DATUM	ZMĚNA	

MCO MORAVIA CONSULT Olomouc a.s.
LEGIONÁŘSKÁ 1085/8, 779 00 Olomouc

tel.: +420 585 570 444
IDS: kjee9md
e-mail: moravia@moravia.cz
http://www.moravia.cz

OBJEDNATEL	 Správa železniční dopravní cesty, státní organizace v zastoupení: SŽDC, Stavební správa východ, Nerudova 1, 772 58 Olomouc		
HLAVNÍ INŽENÝR PROJEKTU	ING. ONDŘEJ POKORNÝ 	G. ŘEDITEL MORAVIA CONSULT OLOMOUČ s.r.o. ING. VACLAV KRATOCHVÍL	
ODPOVĚDNÝ PROJ. OBJ. PS	NAVŘHL. VYPRACOVAL	KONTROLOVAL	
Ing. Martin Nadeždek 	Ing. Martin Nadeždek 	ING. ONDŘEJ POKORNÝ 	
KRAJ: OLOMOUCKÝ, ZLÍNSKÝ	POVĚŘENÍ OÚ: -	OBEC: -	
„AKTUALIZACE Studie proveditelnosti trati Horní Lideč st. hr. – hranice na Moravě“		ZAK. ČÍSLO MČO	18 - 049 - 23 - ST
		ÚČEL	STUDIE PŘEVEDITELNOSTI
		DATUM	ŘÍJEN 2019
		FORMAT	14x44
		MĚŘÍTKO	1:10 000
Situace v územních plánech - varianta D.2 hranice na Moravě - Hustopeče nad Bečvou		ČÁST	B.2.2 1