


SITUACE V ÚZEMNÍCH PLÁNECH 1:10 000  
Valašské Meziříčí - Vsetín  
varianta A.2.2

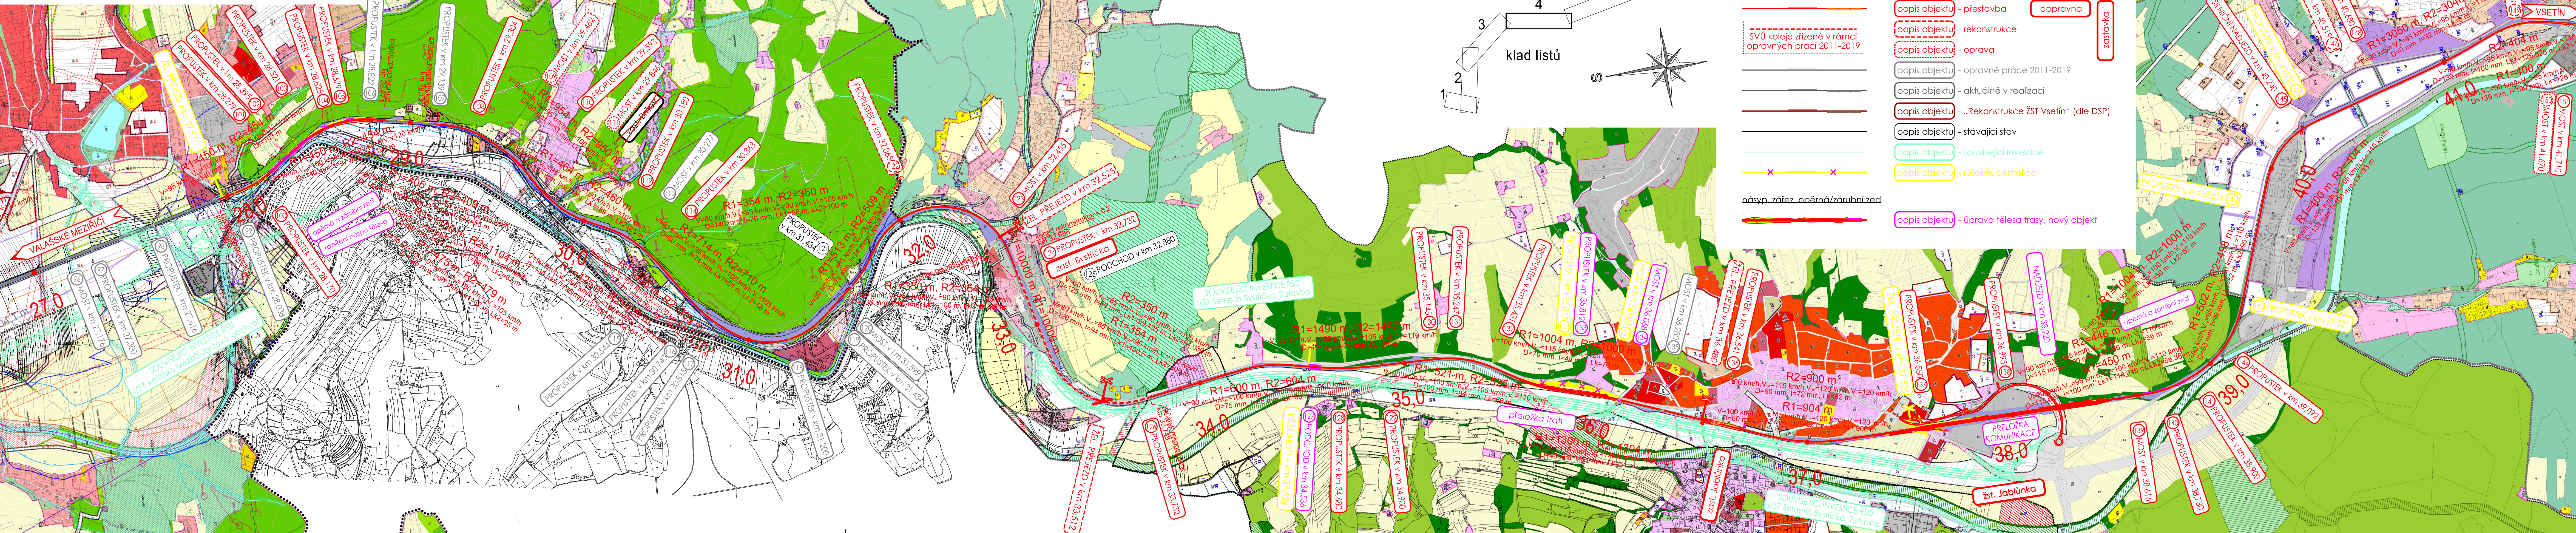

Souřadnicový systém: S-JTSK

klad listů



4

3

2

1




