


LEGENDA:
CYKY - kabely CYKY
TZE - kabely TCEKPFLEZE
bez označení - kabely TCEKPFLEY
*) typ a počet kabelů se
upřesní v realizační dokumentaci
x - sdružené žíly
Kovové obaly kabelů TCEKPFLEZE
se na obou koncích uzemní.

OBVOD OSOBNÍ NÁDRAŽÍ, ÚSTŘEDNÍ STAVĚLO TRIANGUL

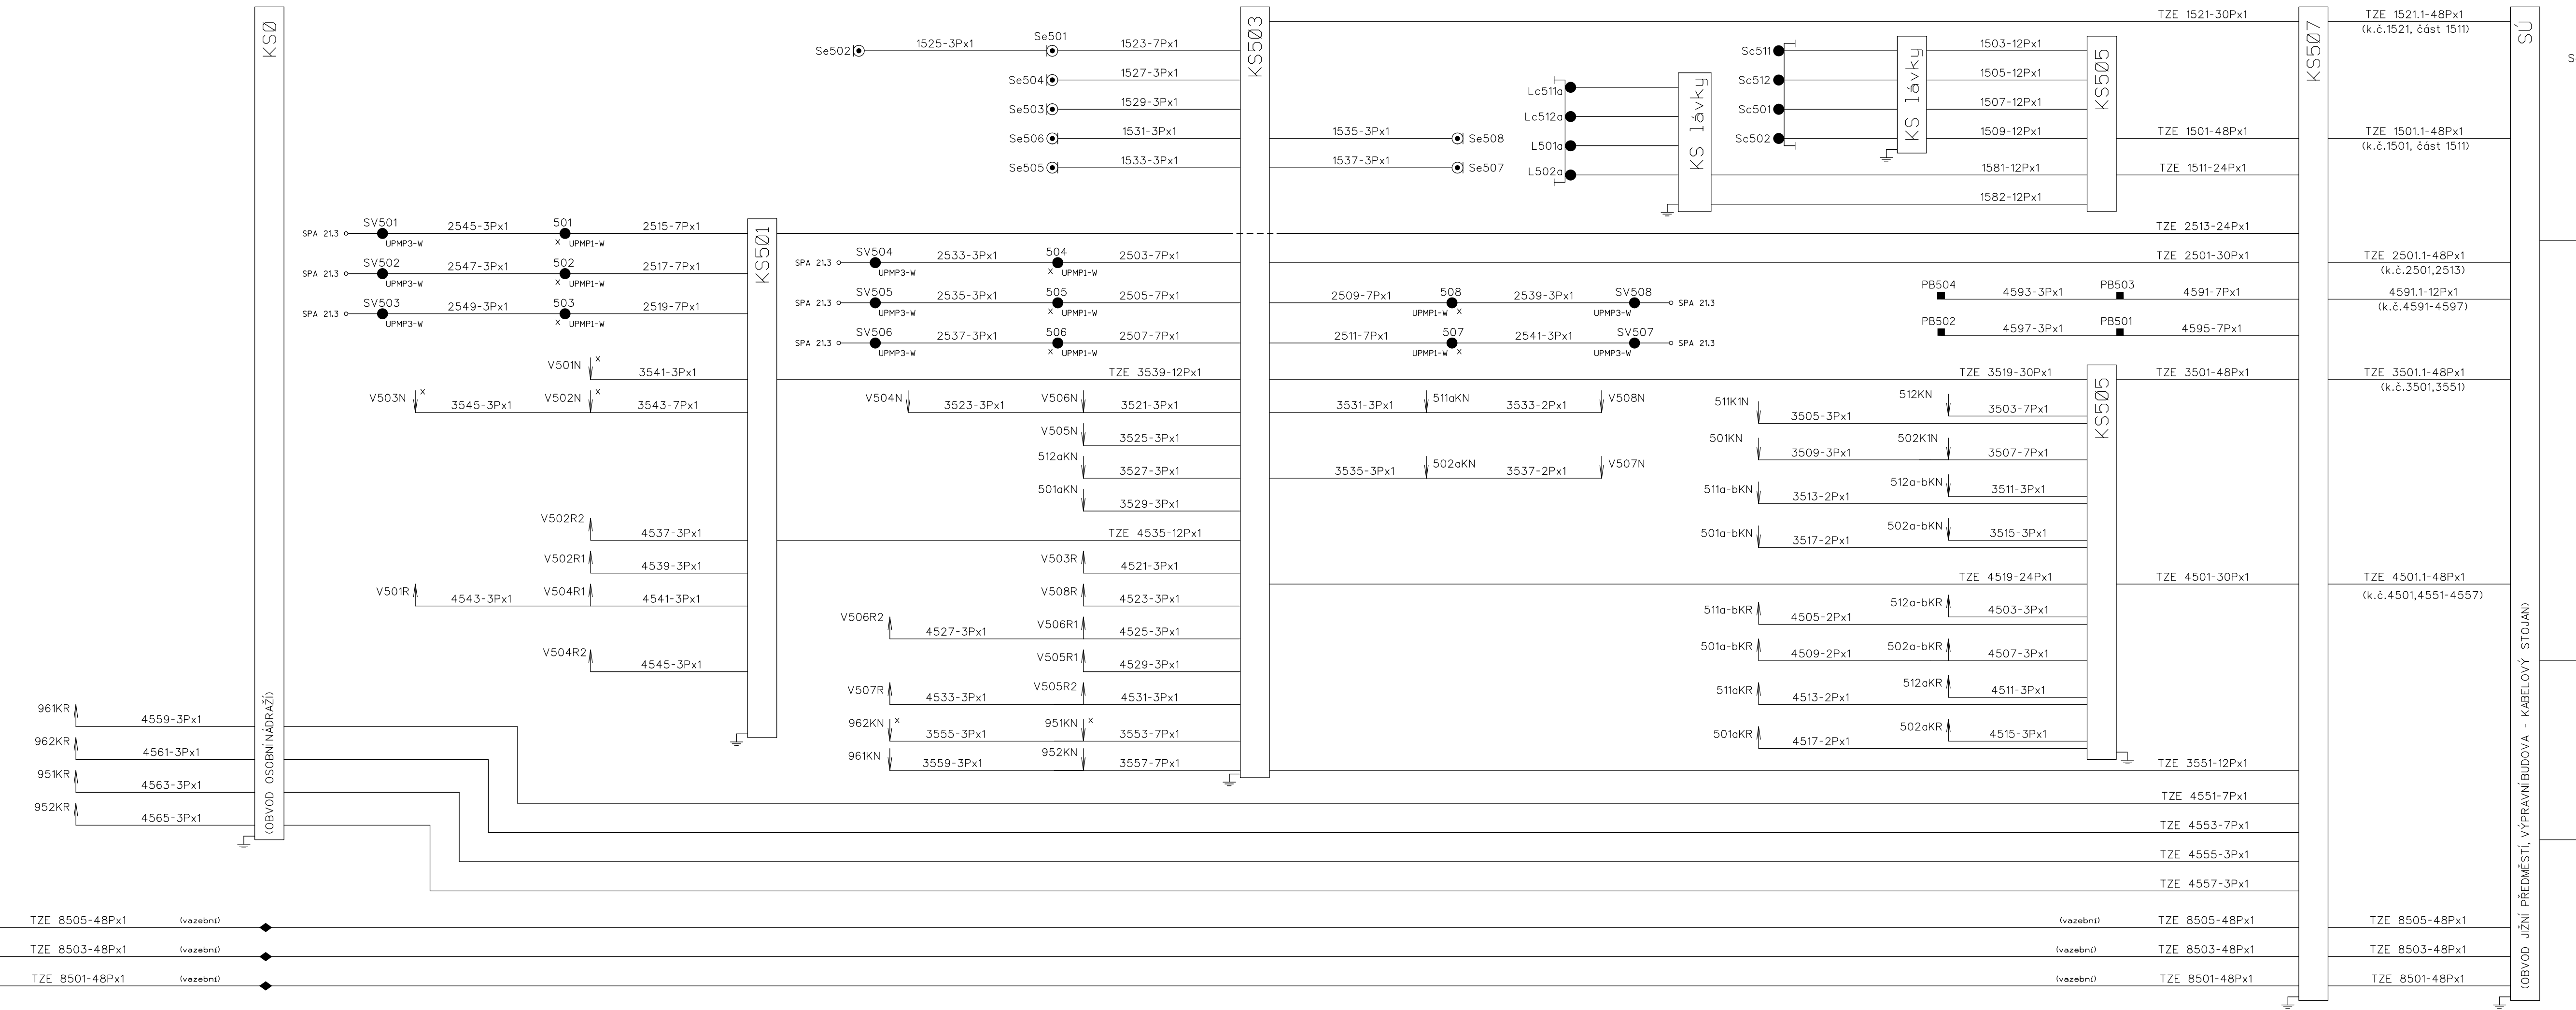

OBVOD OSOBNÍ NÁDRAŽÍ, ÚSTŘEDNÍ STAVĚLO TRIANGUL

OBVOD OSOBNÍ NÁDRAŽÍ, ÚSTŘEDNÍ STAVĚLO TRIANGUL

 **Spolufinancováno Evropskou unií**
Nástroj pro propojení Evropy

Projekt „Uzel Plzeň, 3. stavba - přesmyk domácícké trati“ je spolufinancován EU z programu Nástroj pro propojení Evropy (CEF).
Za tuto publikaci odpovídá pouze její autor. Evropská unie nenese odpovědnost za jakékoli využití informací v ní obsažených.

PS 35-21-02

D.1.1

Číslo změny:	Obsah změny:	Datum změny:
01	Změna	30. 11. 2016
02		
03		

Objednatel:  Správa železniční dopravní cesty, státní organizace
Dlážděná 1003/7
110 00 Praha 1

Generální projektant:  SUDOP PRAHA a.s.
Ošlanská 1a, 130 80 Praha 3
tel.: +420 267 094 111
fax: +420 224 230 316
e-mail: praha@sudop.cz

Hlavní inženýr projektu: ING. PAVEL KUBÁT
Garant profese: ING. JAROSLAV DYTRYCH

Sředitel:	Projektové středisko HRADEC KRÁLOVÉ
Vedoucí střediska:	Odpovědný projektant SO, IO, PS:
ING. PAVEL HORÁČEK	ING. JAROSLAV DYTRYCH
	Ing. JAROSLAV DYTRYCH
	Ing. PETR VRÁBEL

Název akce:	Číslo smlouvy:
UZEL PLZEŇ, 3. STAVBA	14-209.250
- PŘESMYK DOMAŽLICKÉ TRATI	PROJEKT
Část:	Datum:
ŽELEZNIČNÍ ZABEZPEČOVACÍ ZAŘÍZENÍ - STANIČNÍ ZABEZPEČOVACÍ ZAŘÍZENÍ	30.5.2015
PS 35-21-02 PLZEŇ HL.N., OBVOD JIŽNÍ PŘEDMĚSTÍ, ÚPRAVA SZZ	Číslo části:
ČÁST B - PROVIZORNÍ SZZ	D.1.1
Název přílohy:	Počet formátů:
SCHÉMA KABELŮ - VÝCHOZÍ STAV	8 A4
(PO 2.STAVBĚ)	Číslo přílohy:
	0801