



Žst. Záboří  
skříň NŽK, 42U, 600x600

42		42
41	Switch Cisco 2960	41
40	Organizér	40
39	Switch Cisco 2960	39
38	Organizér	38
37		37
36	ROUTER Cisco 2901	36
35		35
34	GATEWAY IPGA 16	34
33		33
32	Time Provider	32
31	Organizér	31
30		30
29		29
28	Ethernetový multiplexer	28
27		27
26		26
25	Patch panel	25
24	Organizér	24
23		23
22		22
21		21
20		20
19		19
18	Jističový panel	18
17		17
16		16
15		15
14		14
13		13
12		12
11	Zásuvkový panel	11
10	Zásuvkový panel	10
9		9
8		8
7		7
6	Střídač 48/230V	6
5		5
4		4
3		3
2		2
1		1

Žst. Záboří nad Labem

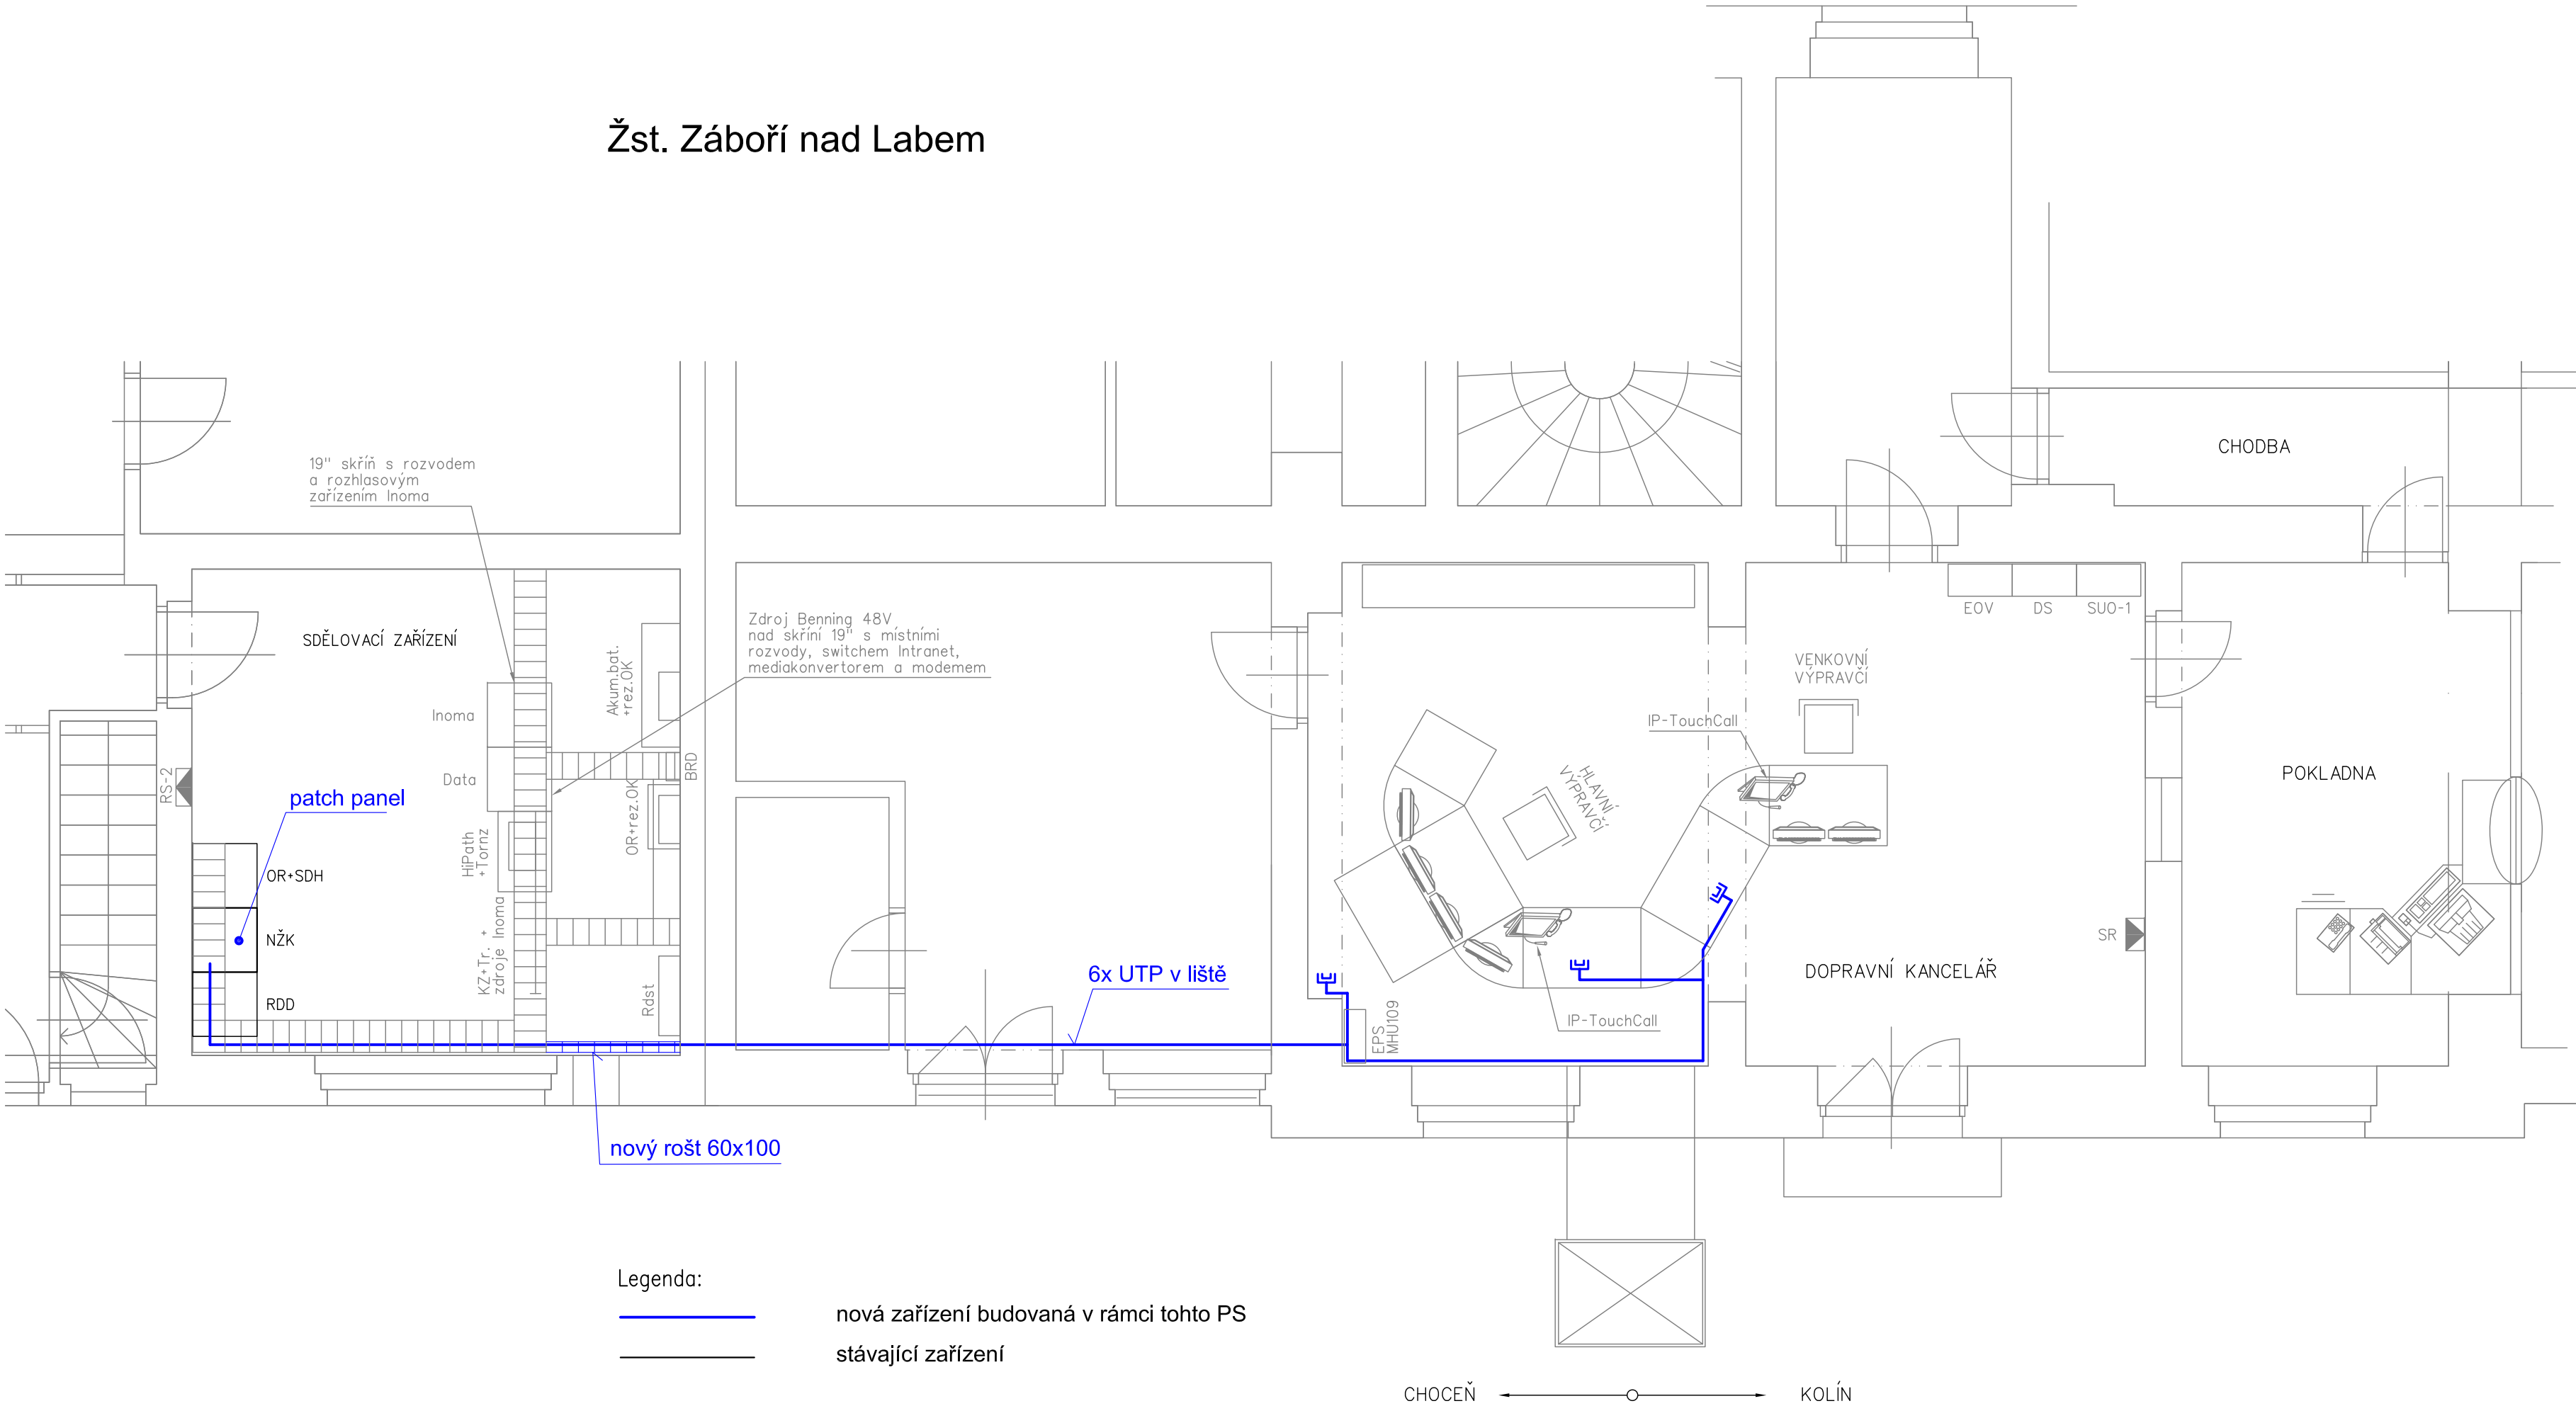

			ČÍSLO SOUPRAVY:
REVIZE Č.	DATUM	ZMĚNA	



**SUDOP BRNO, spol. s r.o.**  
Kounicova 26  
611 36 Brno

<b>signal</b> PROJEKT Signal Projekt s.r.o., Vídeňská 55, 639 00 Brno Pracoviště 221 Ostrava 28. října 165, 709 00 Ostrava tel.: 597 081 433			
Hlavní inženýr projektu: Ing. Jan Zářecký	Odpovědný projektant PS: Ing. Antonín Pieter	Vypracoval: Ing. Antonín Pieter	Kontroloval: Ing. Antonín Pieter
STAVBA: Výstavba EOv v žst. Přelouč, Kostěnice až Choceň, odb. Zádulka a Svitavy - 2.část			Stupeň dok.: P - Projekt
ČÁST: PS 15-14-03 Žst. Záboří nad Labem, doplnění sdělovacích rozvodů			Zak. číslo: 16002-01-0716
PŘÍLOHA: Žst. Záboří nad Labem - umístění zařízení			Datum: 07/2016
			Číslo části: D.2.2
			Měřítko: 1:50
			Příloha č.: 02