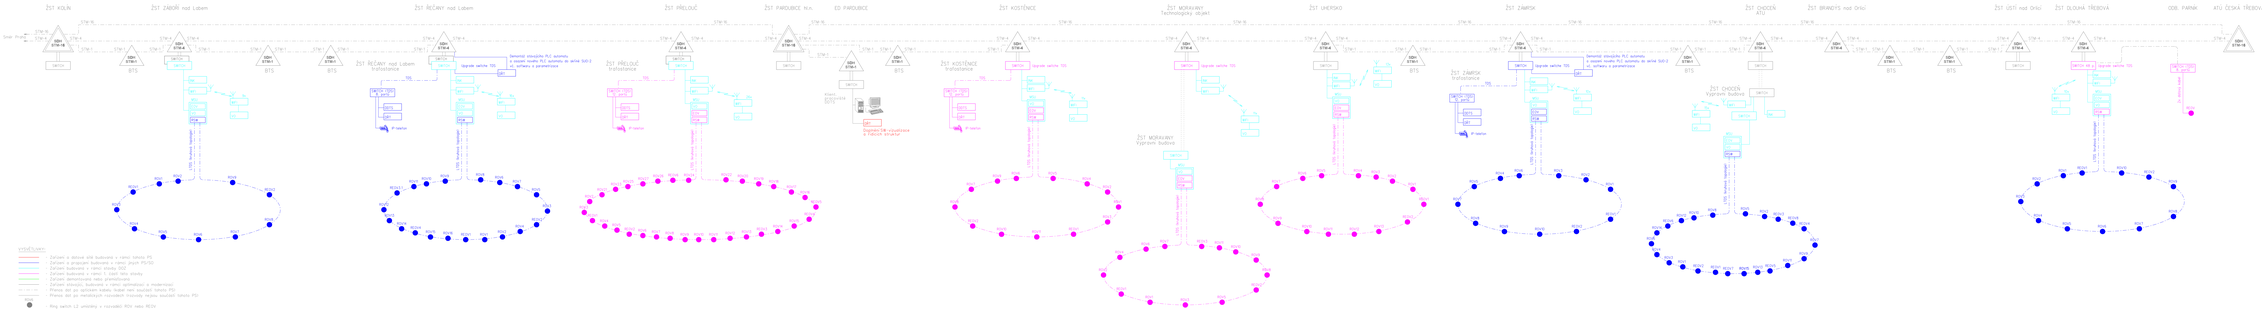PŘEHLEDOVÉ SCHÉMA DÁLKOVÝCH PŘENOSŮ