


NOVÁ TRAFOSTANICE 35/0,4kV - PS 09-13-01.1

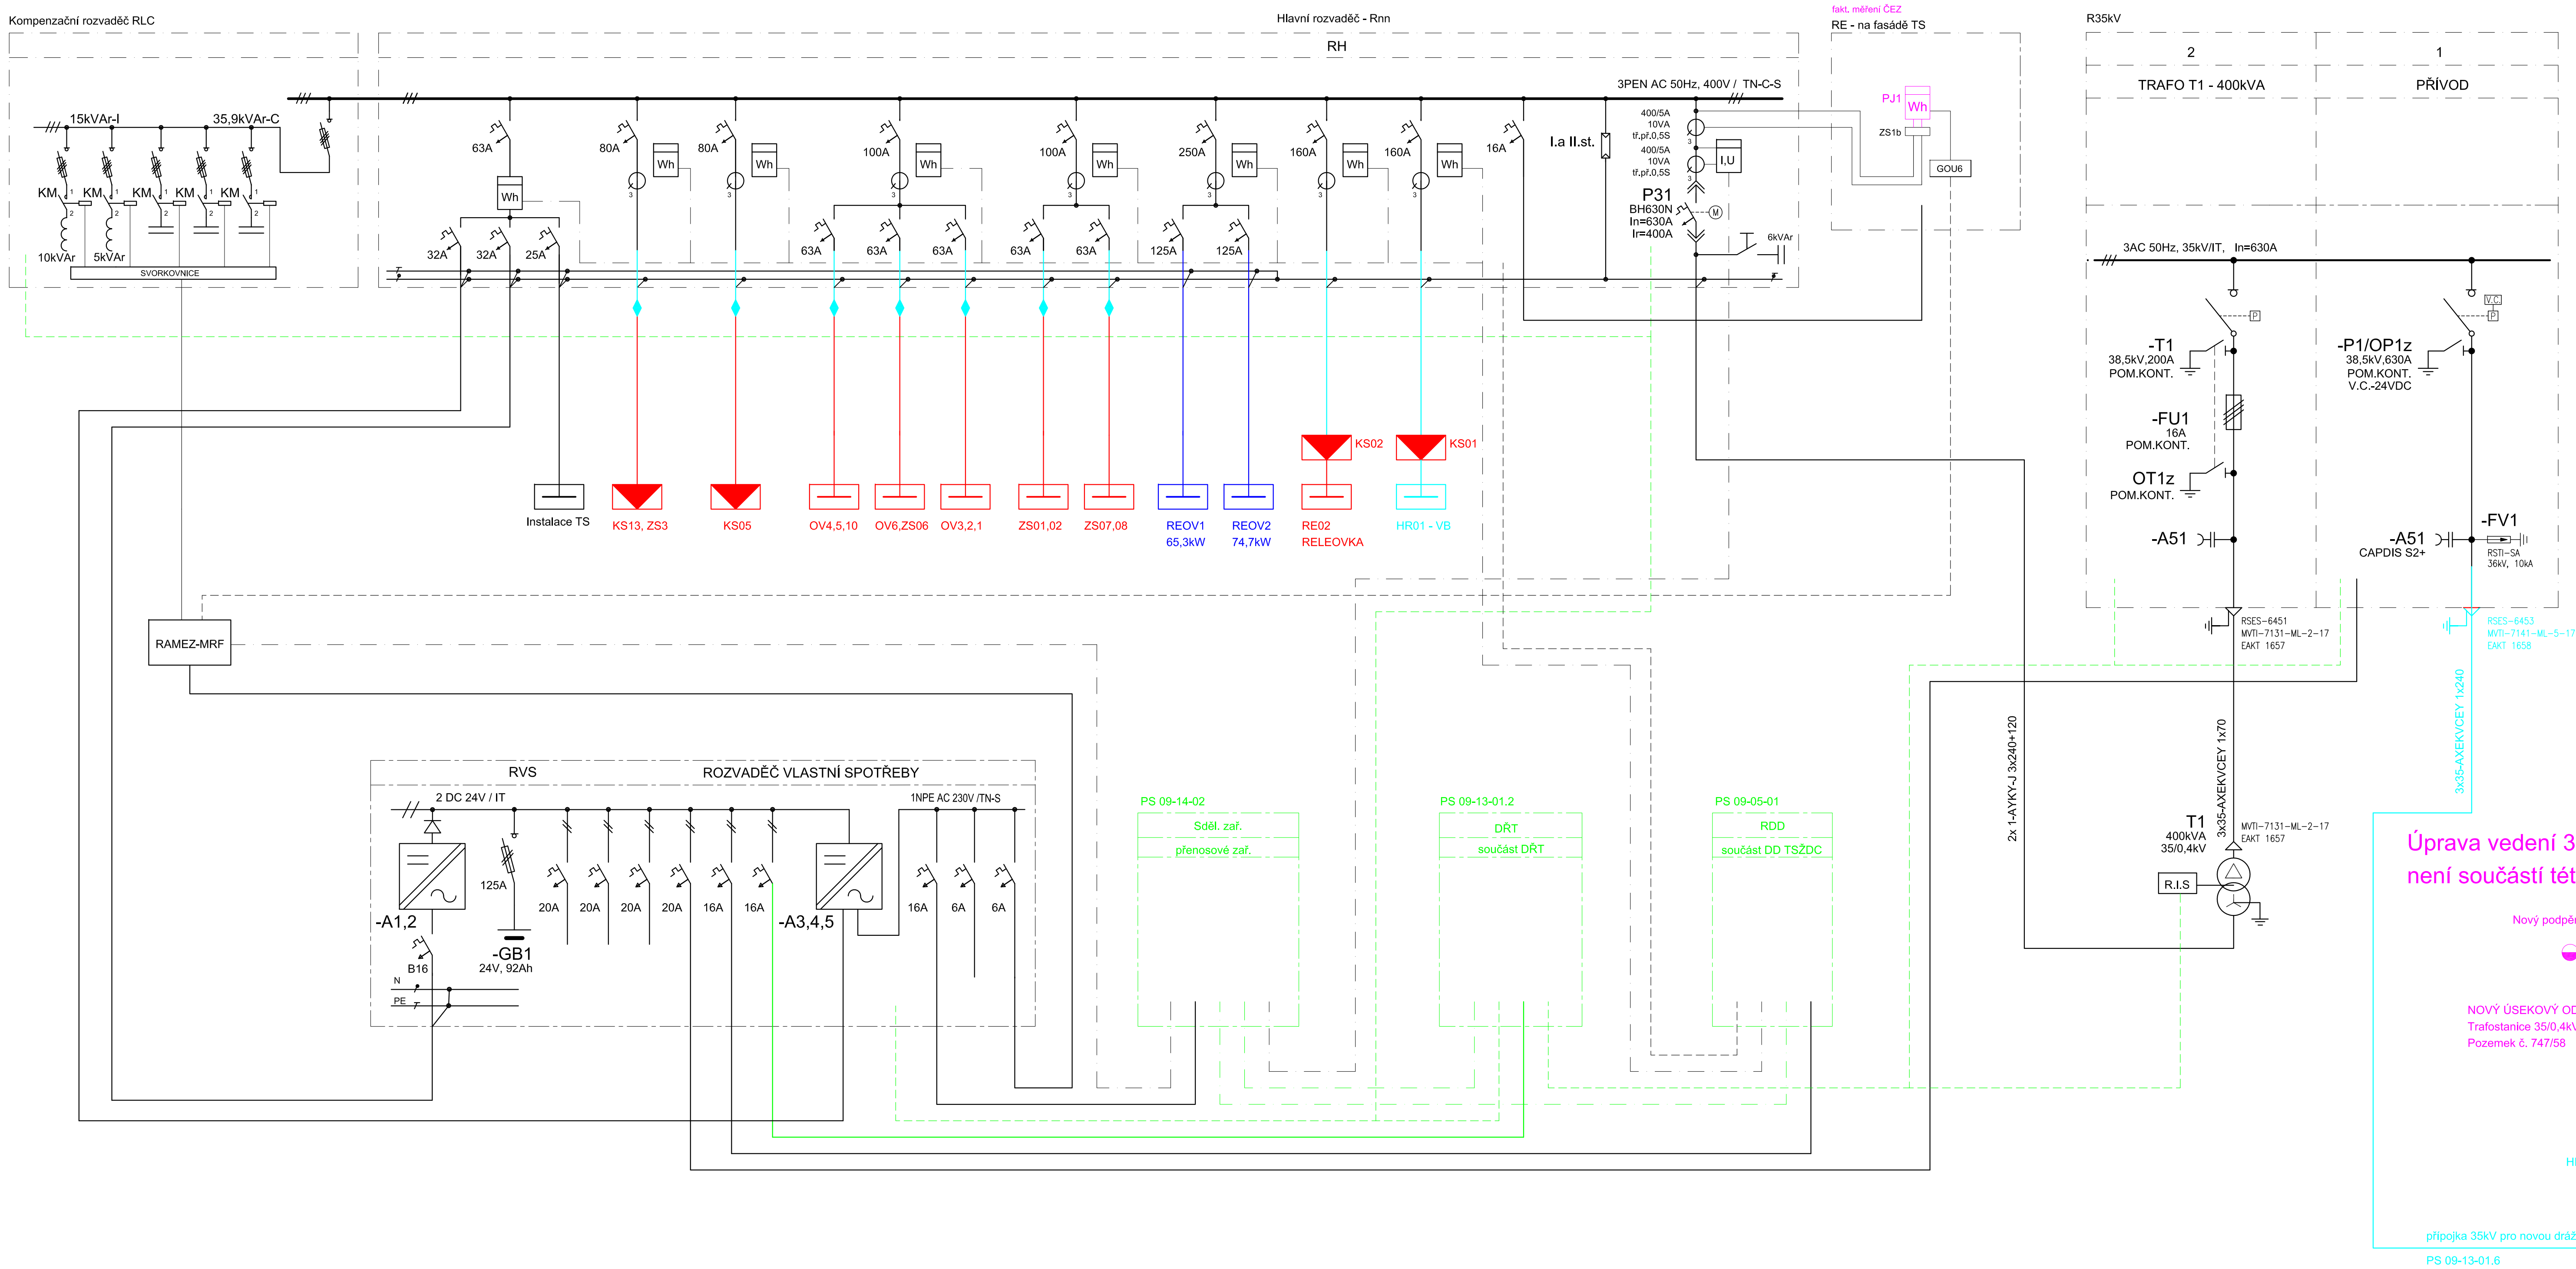

- LEGENDA BAREV :
- ČERNÁ - TECHNOLOGIE TRAFOSTANICE 35/0,4kV - PS 09-13-01.1
  - MODRÁ - EO - SO 09-06-01
  - SVĚTLÉ MODRÁ - ROZVODY NN - SO 09-13-01.7
  - SVĚTLÉ MODRÁ - PŘÍPOJKA VN - PS 09-13-01.6
  - ZELENÁ - OSTATNÍ NAVAZUJÍCÍ SO A PS
  - FIALOVÁ - ŘEŠÍ SAMOSTATNÁ STAVBA ČEZ
  - ČERVENÁ - STÁVAJÍCÍ ZAŘÍZENÍ VE STANICI



			ČÍSLO SOUPRAVY:
PO PŘÍPOMÍNKÁCH			
REVIZE Č.	DATUM	ZMĚNA	
			<b>SUDOP BRNO, spol. s r.o.</b> Kounicova 26 611 36 Brno
OBJEDNAVATEL: SŽDC, s.o., Stavební správa východ se státem v Olomouci, Nerudova 1, 772 58 Olomouc		tel. : +420 972 625 804 E-mail: sudop@sudop-brno.cz	
PROFESNÍ SKUPINA: 24 SILNOPROUD	VEDOUcí PROF. SKUPINY ING. JAN ZÁŘECKÝ	ŘEDITEL ING. JIŘÍ MOLÁK	
ODPOVĚDNÝ PROJ. ZAKÁZKY ING. JAN ZÁŘECKÝ	ODPOVĚDNÝ PROJ. PS, SO ING. VITĚZSLAV ŠIMÁČEK	NAVRHL, VYPRACOVAL ING. VITĚZSLAV ŠIMÁČEK	KONTROLOVAL ING. PETR KORTÝŠ
KRAJ : Pardubický		POVĚŘENÝ OÚ : Svitavy - Zboří nad Labem	
Výstavba EO v žst. Přelouč, Kostěnice až Chocen, odb. Zádulka a Svitavy - 2.část PS 09-13-01.1 Zst. Zámorsk, trafostanice 35/0,4kV		ZAK. ČÍSLO 16002-01-0716	ARCH. ČÍSLO 2016240011
Přehledové schéma napájení		DATUM: 07/2016	POČET FORMÁTŮ 3
		ČÁST DOKUM. D.3.5	PŘÍLOHA 3