
Ministerstvo dopravy
Státní fond dopravní
infrastruktury

Upozornění:


V situacích jsou uvedeny žádné stávající síť. Při jejich zjišťování je nutno vycházet z koordinací situace stavby (zdroj stávajících sítí) a respektovat pokyny uvedené v Technické zprávě! Trasy nových kabelových vedení souvisejících S0 a PS jsou uvedeny v koordinací situaci stavby


Upozornění k řešení chrániček pod kolejí:

Rýhy pro zhotovení kabelového lože příkrží koleje budovat spolu s realizací kolejeového spodku, chráničky vždy vést na povrch s dostatečnou dél. rezervou (min. 0.5m)

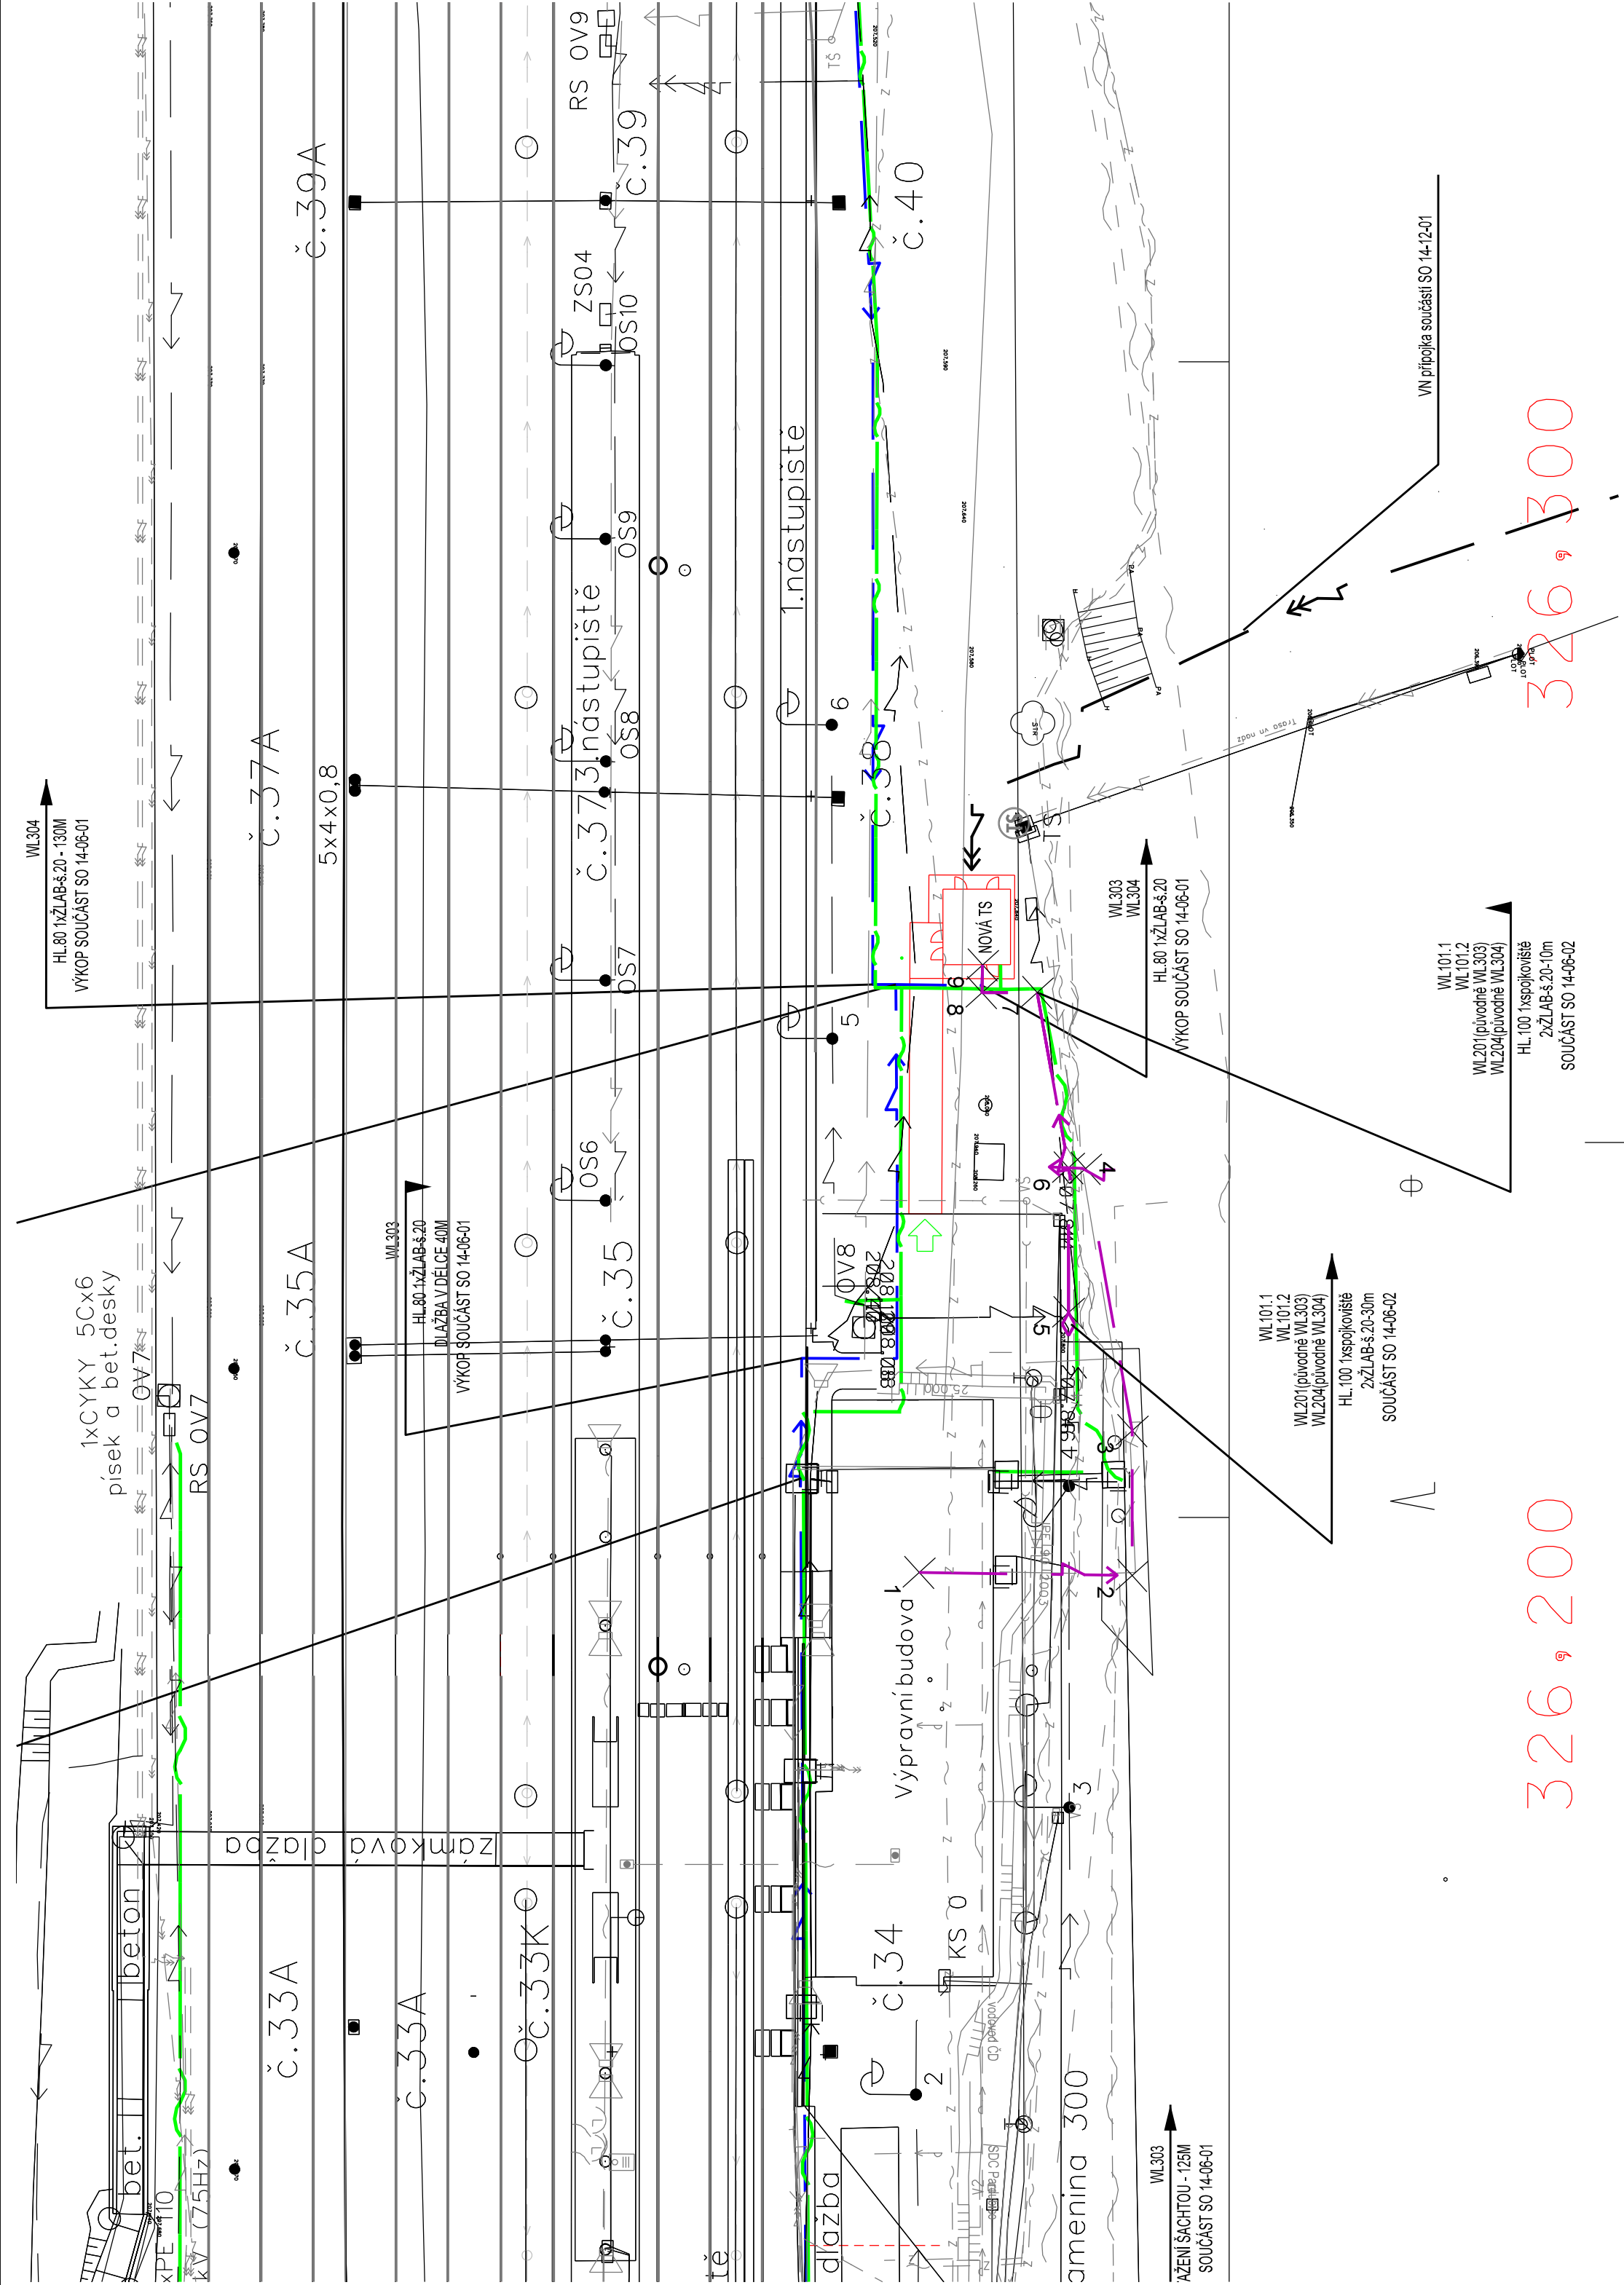

			<p>ČÍSLO SOUPRAVY:</p>
			PO PŘIPOMÍNKÁCH
REVIZE Č.	DATUM	ZMĚNA	

 **SUDOP BRNO**

Zpracovatel: 	SUDOP PRAHA a.s. Olšanská 1a, 130 80 Praha 3 tel.: +420 267 094 111 fax: +420 224 230 316 e-mail: praha@sudop.cz	<i>Hlavní inženýr projektu:</i> ING. JAN ZÁŘECKÝ
		<i>Garant profese:</i> ING. JAN ZÁŘECKÝ

<p><i>Sředisko:</i></p> <p>ELEKTROTECHNIKY, TRAKCE, SĐELOVACÍ A ZABEZPEČOVACÍ TECHNIKY</p>	<p><i>Kontroloval:</i></p> <p>ING. KAREL KOŠAŘ</p>
<p><i>Vedoucí střediska:</i></p> <p>ING. MARTIN RAIBR</p>	<p><i> Vypracoval:</i></p> <p>JASOŇ SVOBODA</p>
<p><i>Odpovědný projektant SO, IO, PS:</i></p> <p>JASOŇ SVOBODA</p>	<p><i>K/ kčl</i></p>

<p>Název akce:</p> <p>Výstavba EOv v žst. Přelouč, Kostěnice až Choceň, odb. Zádulka a Svitavy - 2.část</p>	Číslo smlouvy: 14 459 201	
	Projektový stupeň: PROJEKT	
	Datum: 07/2016	
	Číslo části: E.3.6	
<p>Název přílohy:</p> <p>SO 14-06-02 ŽST Řečany nad Labem, úprava rozvodů nn</p>	Měřítko: -	Počet formátů: 4 A4
	Číslo přílohy: 2	

TUTO PUBLIKACI ODPOVÍDÁ POUZE JEJÍ AUTOR. EVROPSKÁ UNIE NENESE ODPOVĚDNOST ZA JAKÉKOLI VYUŽITÍ INFORMACÍ V NÍ OBSAŽENÝCH.