


žst. Svitavy



EVROPSKÁ UNIE
Evropské strukturální a investiční fondy
Operační program Doprava


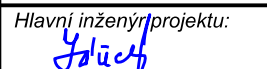
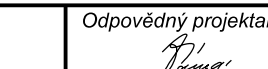
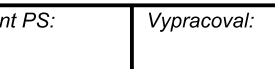
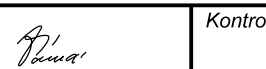
Ministerstvo dopravy
Státní fond dopravní
infrastruktury

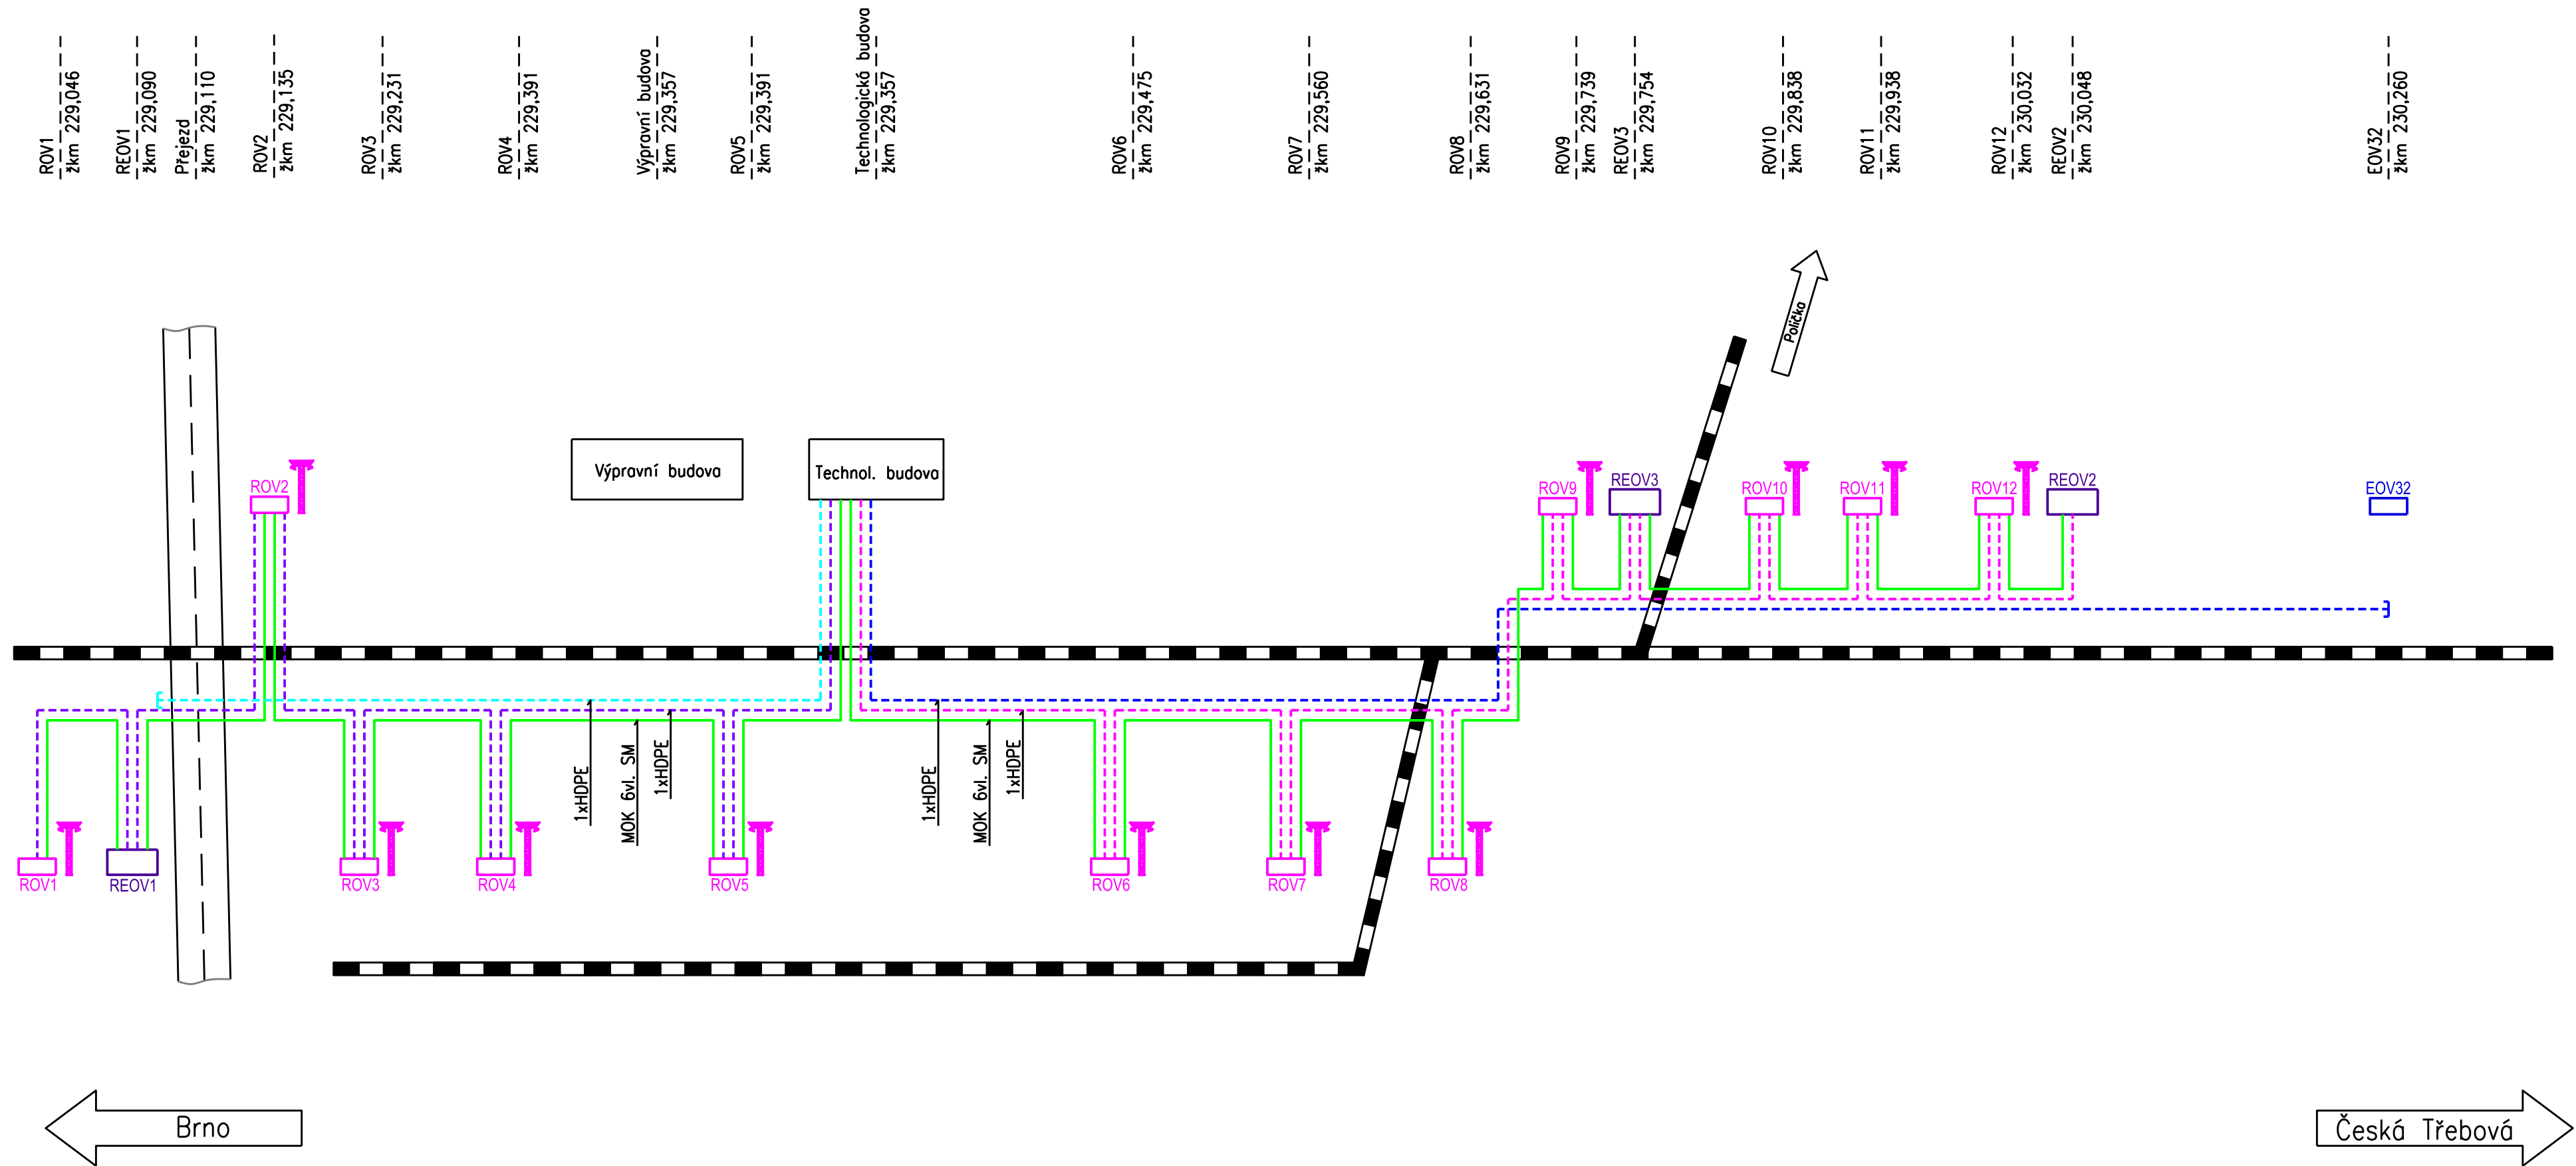

- Legenda:
- trubka HDPE červená s modrým pruhem
 - trubka HDPE červená se dvěma modrými pruhy
 - trubka HDPE modrá s bílým pruhem
 - trubka HDPE modrá se dvěma bílými pruhy
 - optický kabel 6 vl. SM
 - rozdávěč elektrického ohřevu výměn
 - rozdávěč osvětlení
 - elektrický ohřev výměn

			ČÍSLO SOUPRAVY:
		PO PŘIPOMÍNKÁCH	
REVIZE Č.	DATUM	ZMĚNA	

 SUDOP BRNO	SUDOP BRNO, spol. s r.o. Kounicova 26 611 36 Brno
--	--

 signal PROJEKT	Signal Projekt s.r.o., Vídeňská 55, 639 00 Brno Pracoviště 221 Ostrava 28. října 165, 709 00 Ostrava	tel.: 597 081 433
Hlavní inženýr projektu:  Ing. Jan Zámecký	Odpovědný projektant PS:  Ing. Andrea Vávrová	Vypracoval:  Ing. Andrea Vávrová
Kontroloval:  Ing. Antonín Pieter		
STAVBA: Výstavba EOVS v žst. Přelouč, Kostěnice až Chocẽ, odb. Zádulka a Svitavy - 2.část		
ČÁST: PS 01-14-01 Žst. Svitavy, MK		
PŘÍLOHA: Schéma kabelizace		
Stupeň dok.: P - Projekt		
Zak. číslo: 16002-01-0716		
Datum: 07/2016		
Číslo části: D.2.1		
Příloha č.: 2		
Měřítko: -		