
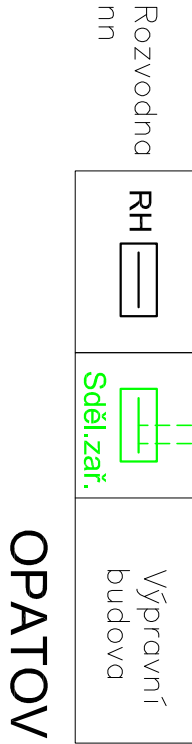


LEGENDA :

- Stávající rozvody a zařízení
- Stávající osvětlovací věž, u které bude provedena výměna rozvaděče - řeší SO 02-06-02
- Stávající osvětlovací sloup
- Nové optické kabely - řeší PS 02-14-01

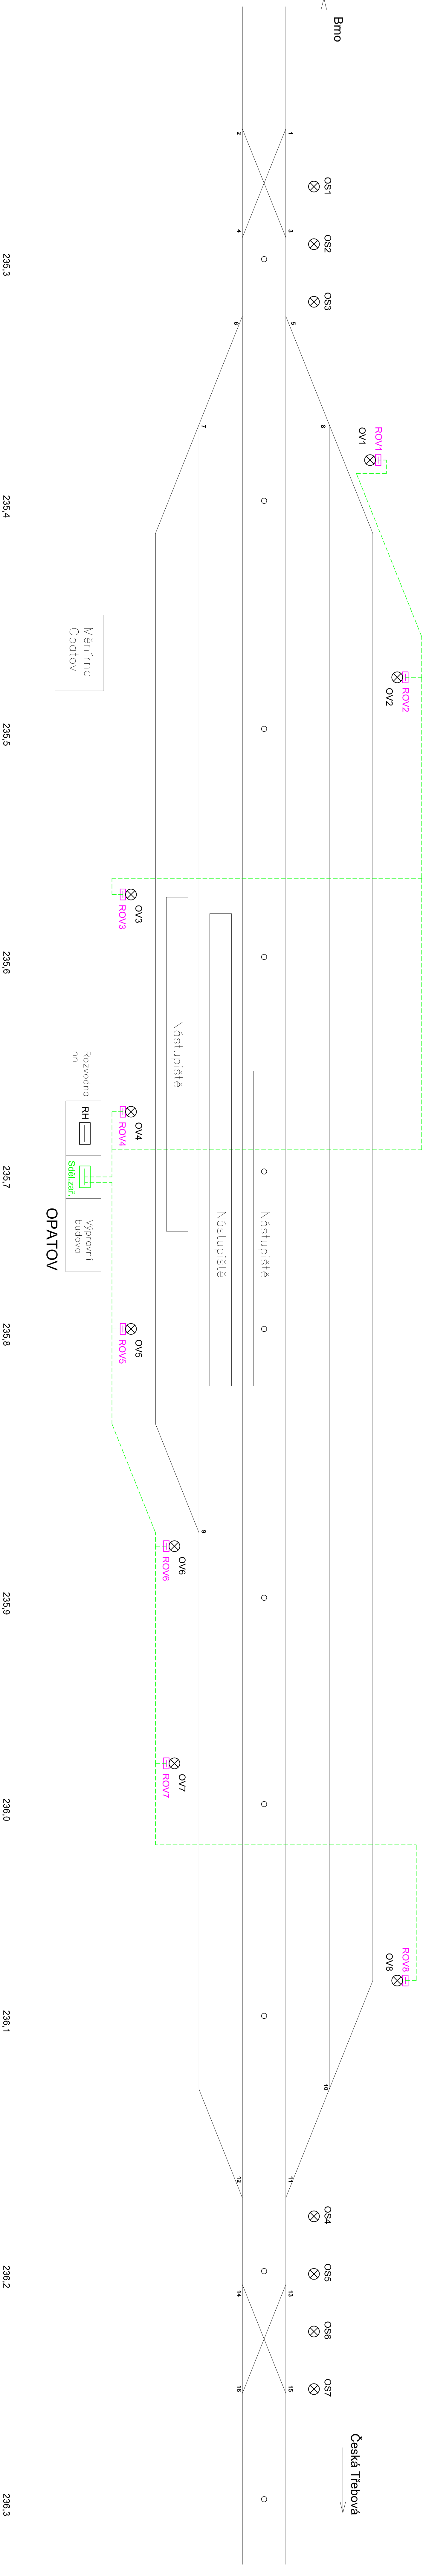

OPATOV

REVIZE Č.	DATUM	ZMĚNA	ČÍSLO SOUPRAVY:

ZODPOVĚDNÝ PROJ.	Ing. Vít Mošček	Ing. Petr Tíll
VEDOUČÍ TK	Ing. Tomáš Urbáček	Ing. SŽDC, s.o.
VYPRACOVAL	SŽDC, s.o.	
HIP		
INVESTOR		

8/2016

744

1:50

Projekt

ČÍSLO SOUPRAVY

ČÍSLO VÝKRESU

NÁZEV AKCE	Výstavba EOY v žst. Přelouč, Kostěnice až Chocet, odb. Zádulka a Svitavy - 2. část, SO 02-06-02 žst. Opatov
NÁZEV VÝKRESU	Přehledové schéma osvětlení

A1/1