

SKLONOVÉ POMĚRY

POSUN NIVELETY TK


NAVRŽENÁ NIVELETA KOLEJE (TK)

STÁVAJÍCÍ NIVELETA KOLEJE (TK)

STANIČENÍ
PŘÍČNÉ REZY

SKLONOVÉ POMĚRY

SMĚROVÉ POMĚRY

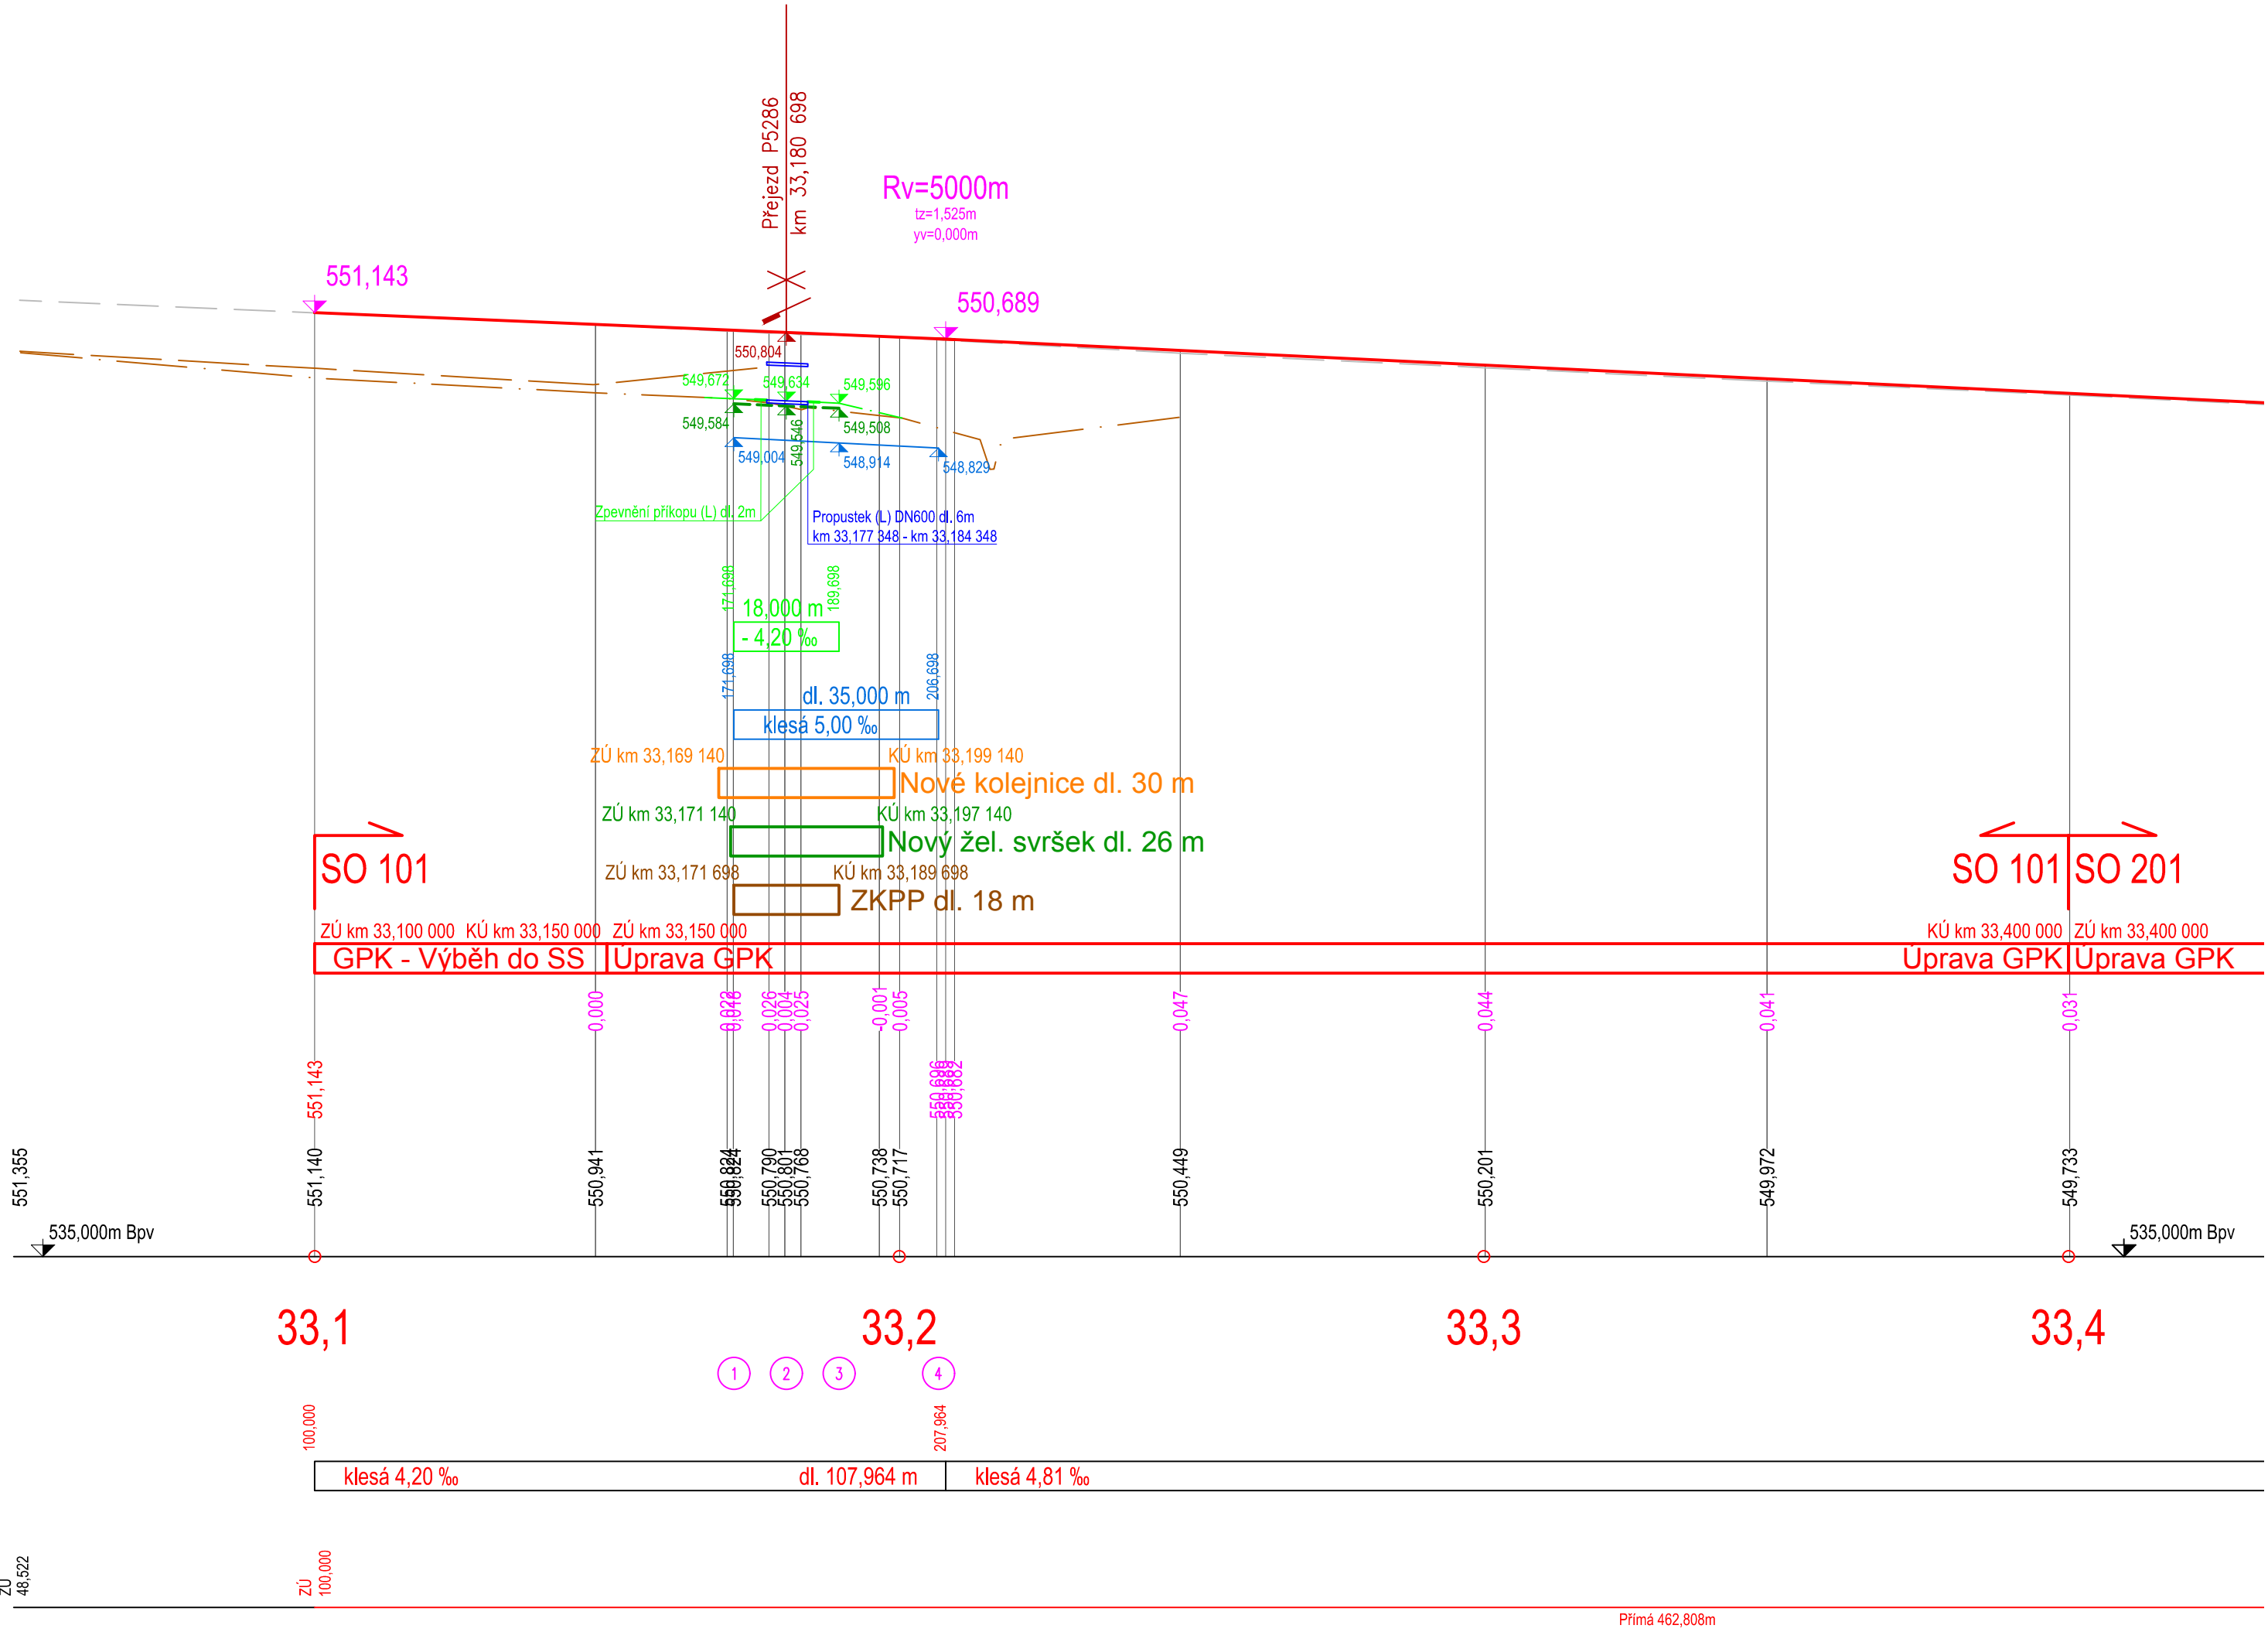


LEGENDA - PODÉLNÝ PROFIL

- Navržená osa - Směrová a výšková úprava GPK
- Stávající NTK / Stávající nástupní hrana
- Nová nástupní hrana
- Zemní pláň / PTŽS
- Trativodní potrubí
- Propustky a mosty
- Stávající drážní příkop L/P
- Nový drážní příkop L/P
- Zpevněný drážní příkop L/P

SO 101 Přejezd v km 33,183 (P5286) – Železniční svršek
SO 102 Přejezd v km 33,183 (P5286) – Železniční spodek
SO 103 Přejezd v km 33,183 (P5286) – Železniční přejezd
SO 104 Přejezd v km 33,183 (P5286) – Pozemní komunikace

Veškerá práva vyhrazena. Tento výkres a detail je majetkem projektanta a nesmí být použit celý ani z části bez písemného souhlasu.

ZODP. PROJEKTANT		VYPRACOVAL		GENERÁLNÍ PROJEKTANT													
Ing. Pavel BLÁHA		Bc. Josef CULKA															
KONTROLOVAL		HIP		 Havlíčkův Brod s.r.o. Průmyslová 941 580 01 Havlíčkův Brod													
Radek KVEREK, DIS.		Bc. Josef CULKA															
OBEČ:	Ždírec n. D., Všeradov	KRAJ:	Vysočina, Pardubický	<div>PROJEKTOVÁNÍ INŽENÝRSKÝCH STAVEB tel.: 724 155 348 e-mail: příjmení@dmchb.cz</div>													
INVESTOR:	Správa železnic, státní organizace DLAŽDĚNÁ 1003/7, 110 00 PRAHA 1																
ZADAVATEL:	Správa železnic, státní organizace STAVEBNÍ SPRÁVA VÝCHOD NERUDOVA 1, 772 58 OLOMOUC																
NAZEV AKCE:																	
Rekonstrukce PZZ včetně přejezdové konstrukce v km 34,239 (P5288); 33,625 (P5287) a 33,183 (P5286) trati Havlíčkův Brod - Pardubice - Rosice nad Labem				<table><tr><td>DATUM</td><td>02/2020</td></tr><tr><td>STUPEŇ PD</td><td>DSP</td></tr><tr><td>Č. ZAKÁZKY</td><td>19044</td></tr><tr><td>MĚŘÍTKO</td><td>1:1000/100</td></tr><tr><td>ČÁST. DOKUM.</td><td>Č. VÝKRESU</td></tr><tr><td>E.1</td><td>3</td></tr></table>		DATUM	02/2020	STUPEŇ PD	DSP	Č. ZAKÁZKY	19044	MĚŘÍTKO	1:1000/100	ČÁST. DOKUM.	Č. VÝKRESU	E.1	3
DATUM	02/2020																
STUPEŇ PD	DSP																
Č. ZAKÁZKY	19044																
MĚŘÍTKO	1:1000/100																
ČÁST. DOKUM.	Č. VÝKRESU																
E.1	3																