

SKLONOVÉ POMĚRY

POSUN NIVELETY TK


NAVRŽENÁ NIVELETA KOLEJE (TK)

STÁVAJÍCÍ NIVELETA KOLEJE (TK)

STANIČENÍ
PŘÍČNÉ ŘEZY

SKLONOVÉ POMĚRY

SMĚROVÉ POMĚRY

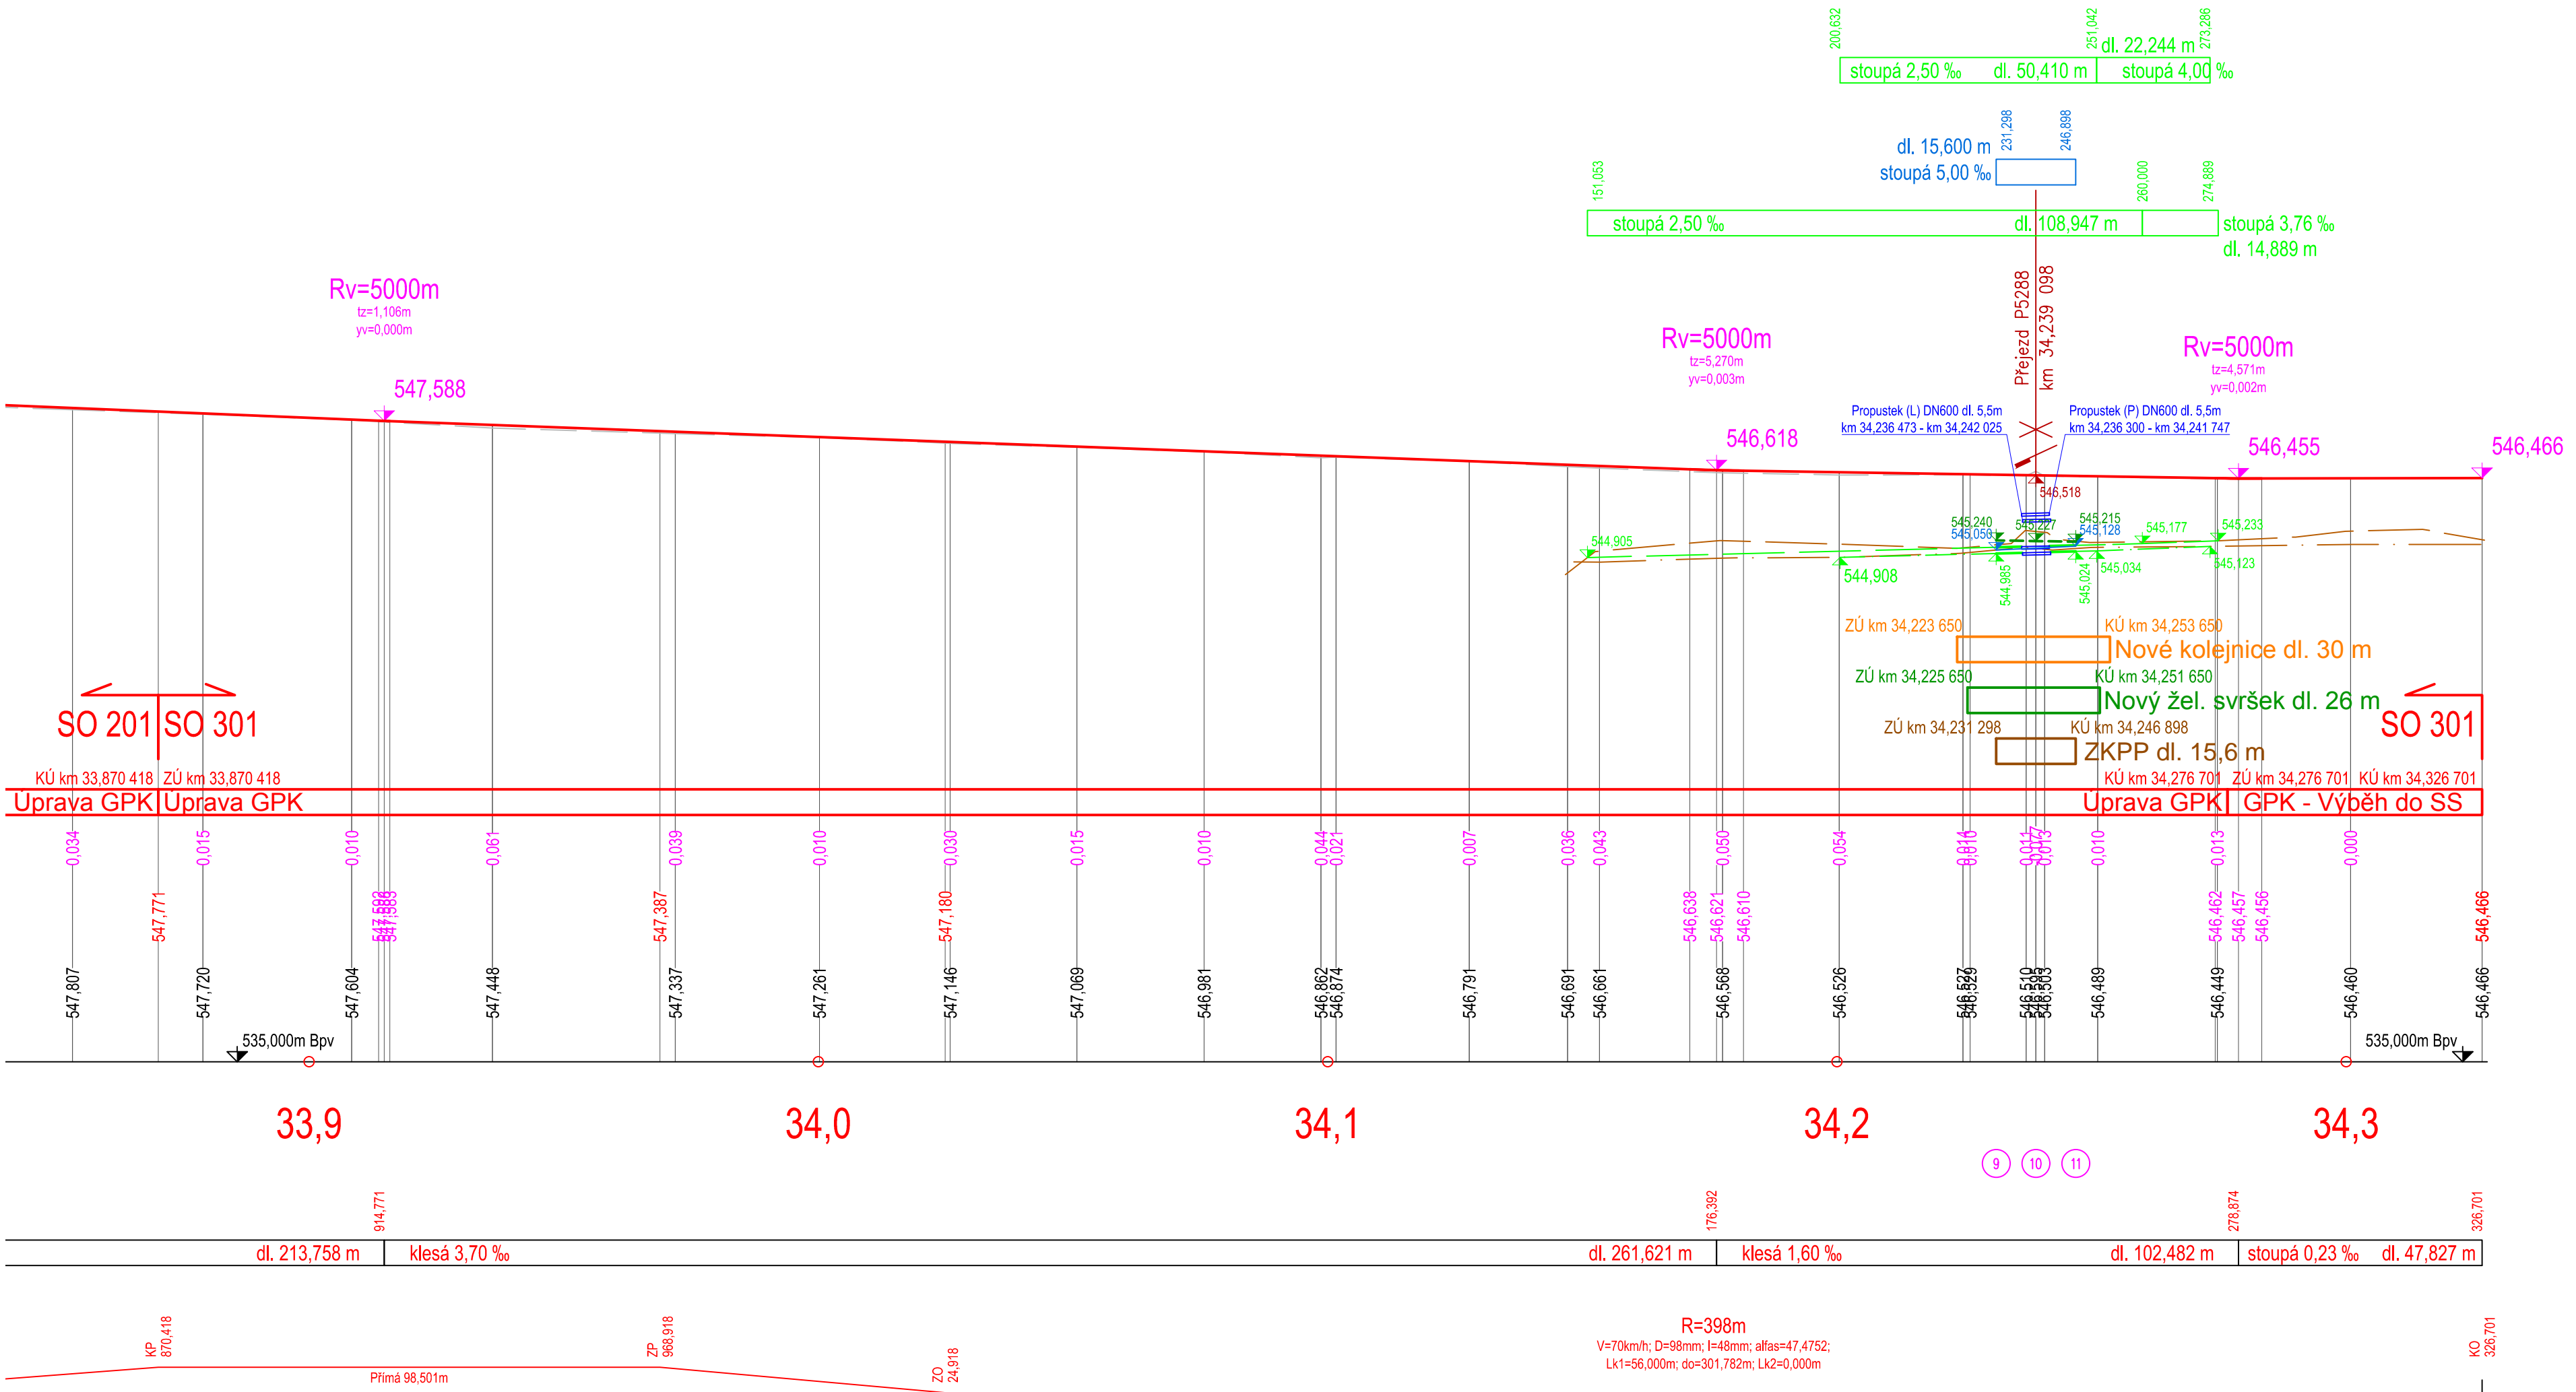

LEGENDA - PODÉLNÝ PROFIL

- Navržená osa - Směrová a výšková úprava GPK
- Stávající NTK / Stávající nástupní hrana
- Nová nástupní hrana
- Zemní pláň / PTŽS
- Trativodní potrubí
- Propustky a mosty
- Stávající drážní příkop L/P
- Nový drážní příkop L/P
- Zpěvněný drážní příkop L/P

SO 301 Přejezd v km 34,239 (P5288) – Železniční svršek
SO 302 Přejezd v km 34,239 (P5288) – Železniční spodek
SO 303 Přejezd v km 34,239 (P5288) – Železniční přejezd
SO 304 Přejezd v km 34,239 (P5288) – Pozemní komunikace

Veškerá práva vyhrazena. Tento výkres a detail je majetkem projektanta a nesmí být použit celý ani z části bez písemného souhlasu.

ZODP. PROJEKTANT		VYPRACOVAL		<div>GENERÁLNÍ PROJEKTANT</div> <div><div>Havlíčkův Brod s.r.o. Průmyslová 941 580 01 Havlíčkův Brod</div><div>PROJEKTOVÁNÍ INŽENÝRSKÝCH STAVEB tel.: 724 155 348 e-mail: příjmení@dmchb.cz</div></div>	
Ing. Pavel BLÁHA		Bc. Josef CULKA			
KONTROLOVAL		HIP			
Radek KVEREK, DiS.		Bc. Josef CULKA			
OBEC: Ždírec n. D., Všeradov		KRAJ: Vysočina, Pardubický			
INVESTOR: Správa železnic, státní organizace DLAŽDĚNÁ 1003/7, 110 00 PRAHA 1					
ZADAVATEL: Správa železnic, státní organizace STAVEBNÍ SPRÁVA VÝCHOD NERUDOVA 1, 772 58 OLOMOUC					
NÁZEV AKCE:					
Rekonstrukce PZZ včetně přejezdové konstrukce v km 34,239 (P5288); 33,625 (P5287) a 33,183 (P5286) trati Havlíčkův Brod - Pardubice - Rosice nad Labem					
PODÉLNÝ PROFIL					
				DATUM	02/2020
				STUPEŇ PD	DSP
				Č. ZAKÁZKY	19044
				MĚŘITKO	1:1000/100
				ČÁST. DOKUM.	Č. VÝKRESU
				E.1	3