




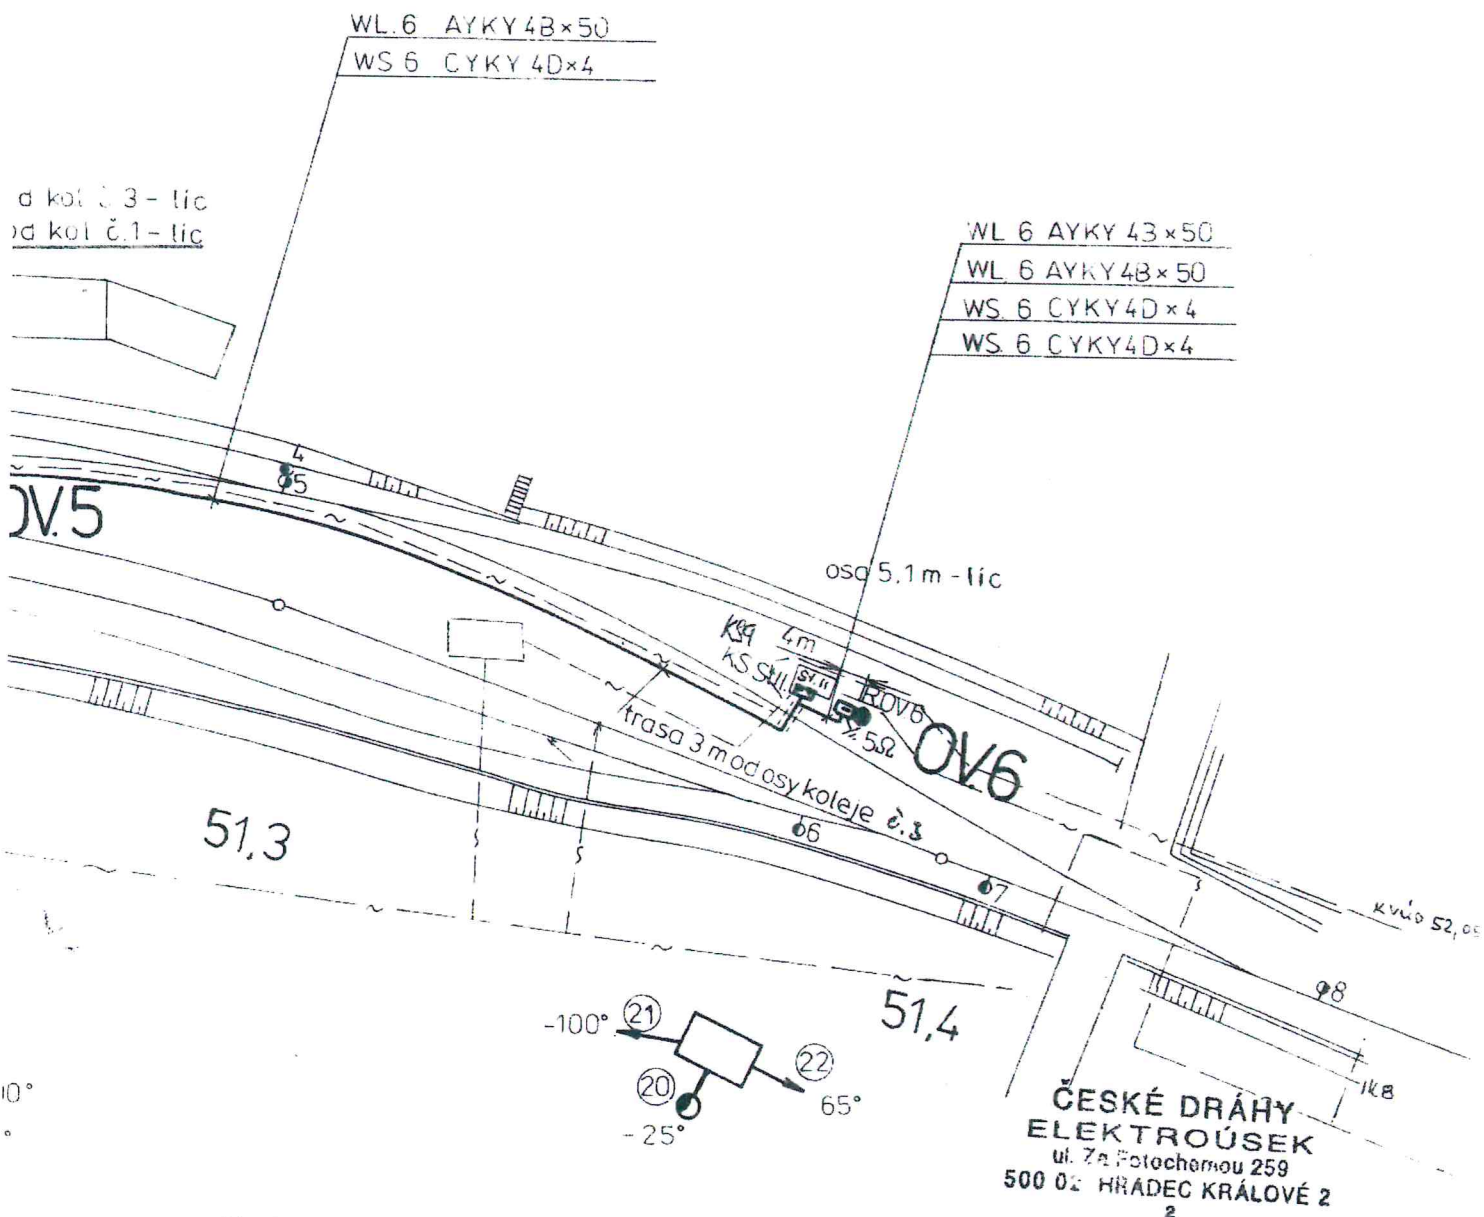

REKONSTRUKCE OSVĚTLENÍ A KABELOVÝCH  
ROZVODŮ V ŽST KROPÁČOVA VRUTICE