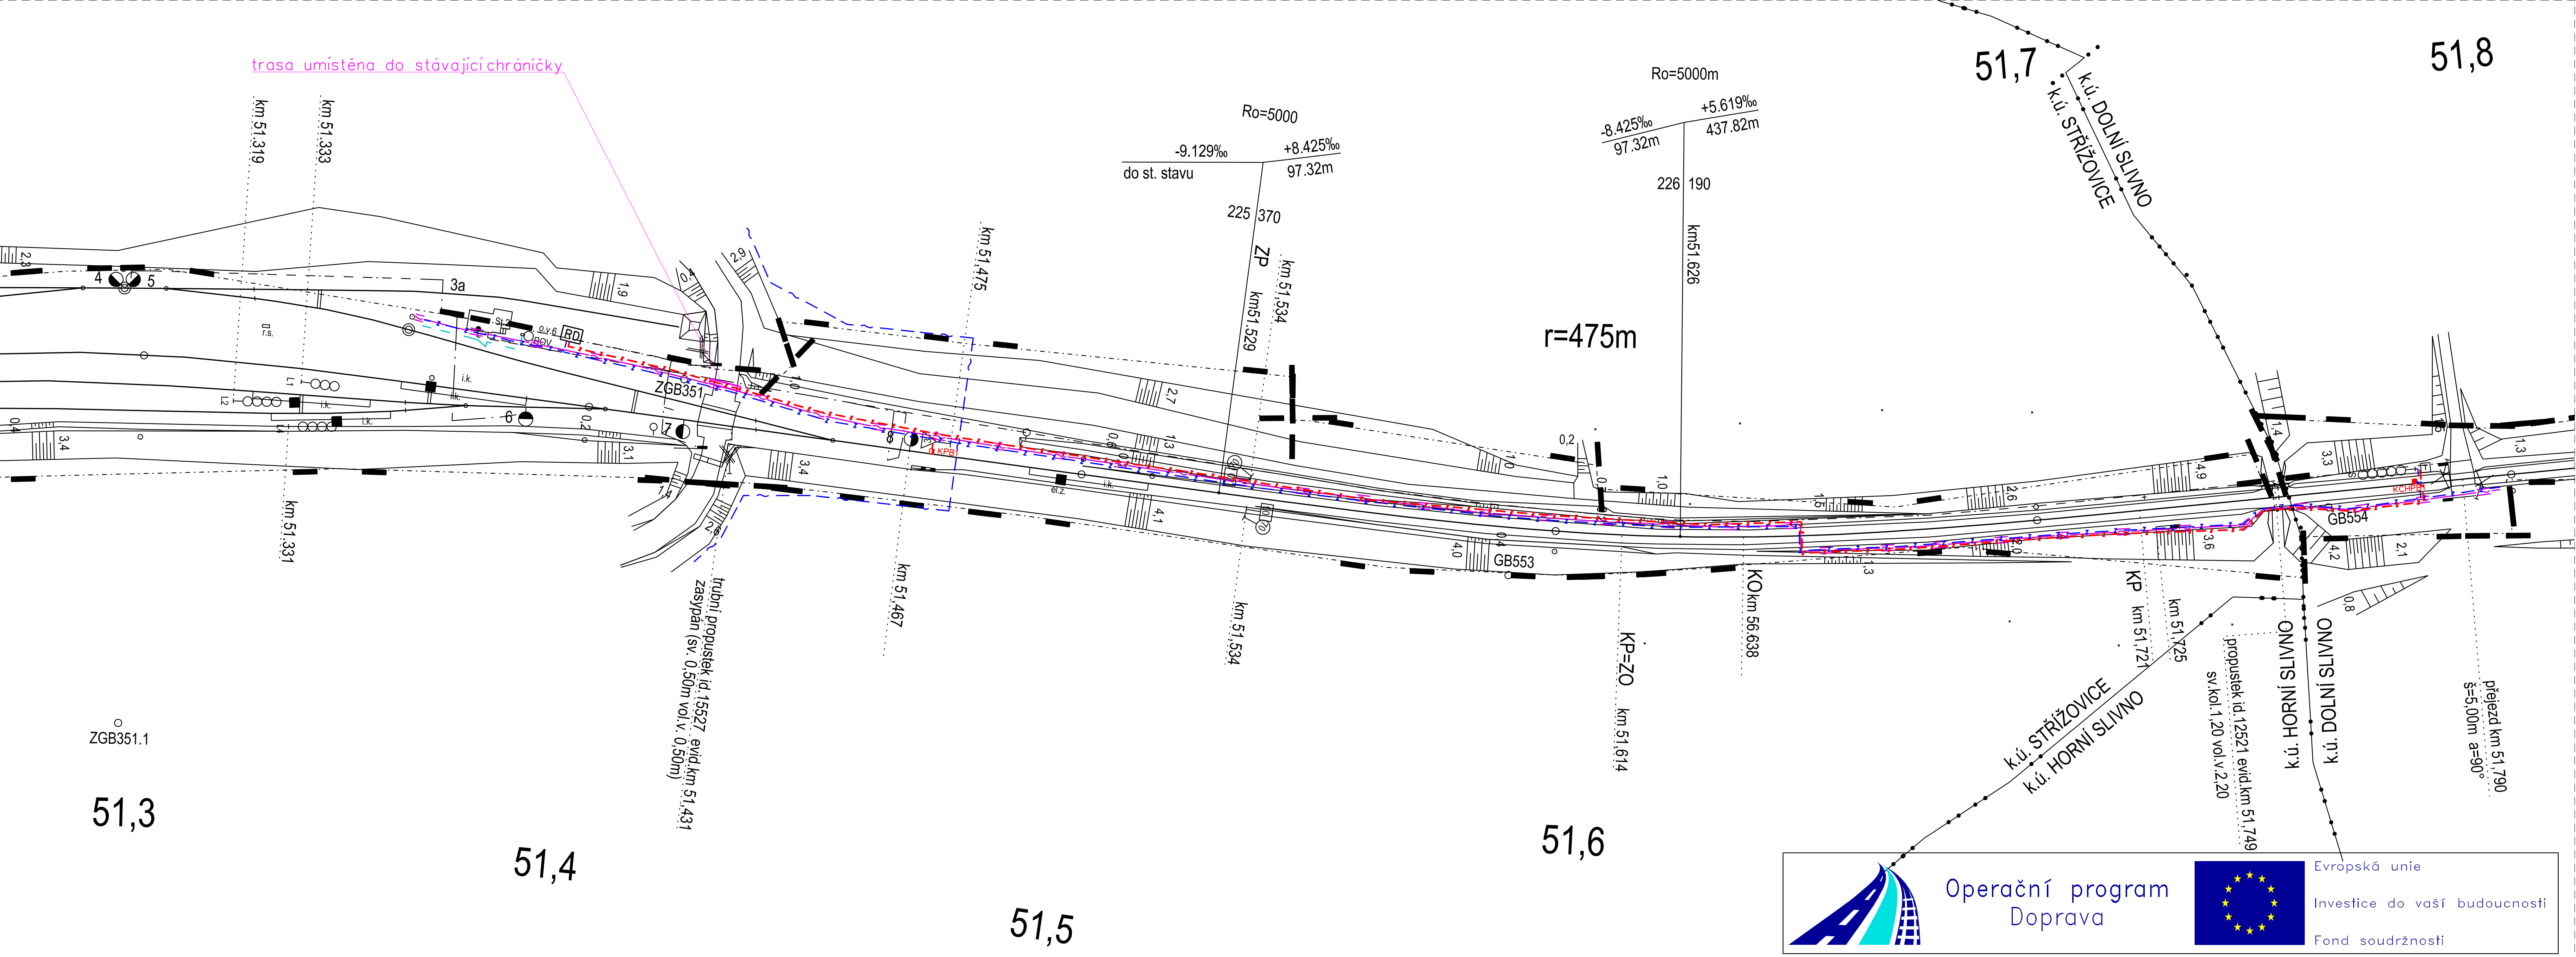

Operační program Doprava

Evropská unie

Investice do vaší budoucnosti

Fond soudržnosti

UPOZORNĚNÍ!

V TÉTO SITUACI JSOU INFORMATIVNĚ ZAKRESLENY INŽENÍRSKÉ SÍTĚ, JEJICHŽ POLOHA BYLA PŘEVZATA Z PODKLADŮ JEDNOTLIVÝCH SPRÁVCŮ, KOPIEVYJÁDŘENÍ SPRÁVCŮ JSOU OBSAHEM DOKLADOVÉ ČÁSTI. PŘED STAVBOU JE NEZBYTNÉ PŘESNOU POLOHU INŽENÝRSKÝCH SÍTÍ VYTÝČIT V TERÉNU A OCHRÁNIT PŘED POŽKOZENÍM.

Legenda

- trasa zab. a sděl kabelů
- ČD telematika
- OŘ SSZT
- OŘ SEE
- CETIN (telekomunikace)
- Snímač poč. náprav

Objednatel:

Správa železniční dopravní cesty, statní organizace
Dlážděná 1003/7
110 00 Praha 1

ODPOVĚDNÝ PROJEKTANT	ING. JAN ŘÍČAŘ	
NAVRHL, VYPRACOVAL	ING. ZDENĚK PELECH	
KRESLIL	ING. ZDENĚK PELECH	
KONTROLOVAL	ING. JAN ŘÍČAŘ	
OBJEDNATEL	Správa železniční dopravní cesty, s.o., Stavební správa západ	

tms projekt s.r.o.
DUBIČNÉ 106, 373 71 RUDOLFOV
IČO : 48200891, DIČ : CZ48200891
PROJEKČNÍ PRACOVIŠTĚ PLZEŇ
WENZIGOVA 8, 301 48 PLZEŇ
tel.: 378 229 851, fax 378 229 870

Zřízení TZZ v úseku TZZ Byšice - Kropáčova Vrutice - Chotětov

PS 202: TZZ Kropáčova Vrutice - Chotětov

Koordinační situace km 51,350 - 51,800 (žst. K. Vrutice)

DATUM	01/2016
ÚČEL	PD
POČET FORMÁTŮ	
MĚŘÍTKO	
ČÁST DOKUMENTACE :	PŘÍLOHA ČÍSLO :
C.2.	03.