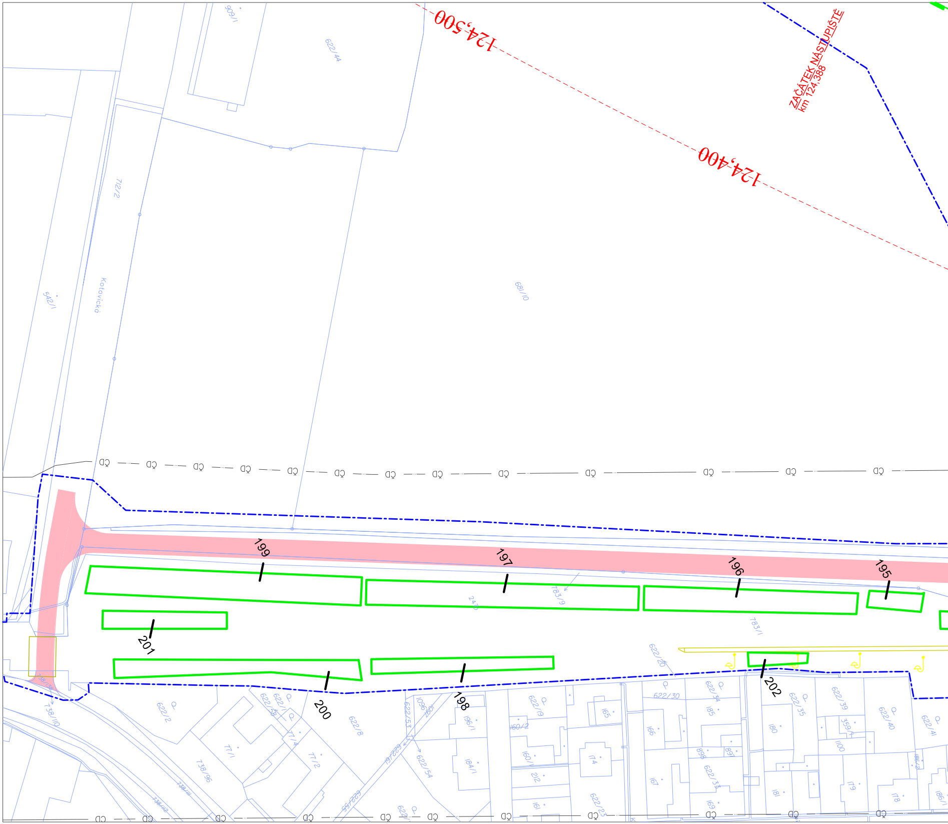
124,500
124,400
ZAČÁTEK NÁSTUPIŠTĚ
km 124,388
ČD
199
197
196
195
201
200
198
202
909/1
622/44
712/2
Kotovická
542/1
681/10
783/9
783/1
622/20
622/30
622/34
622/35
622/39
622/40
622/41
622/2
622/58
622/1
622/8
622/53
622/54
622/55
622/33
622/23
771/1
771/2
771/4
738/96
738/110
738/111
738/112
1096
196/1
184/1
160/2
160/1
212
161
165
166
174
185
180
898
897
167
169
181
179
1100
359/4
178
186/1

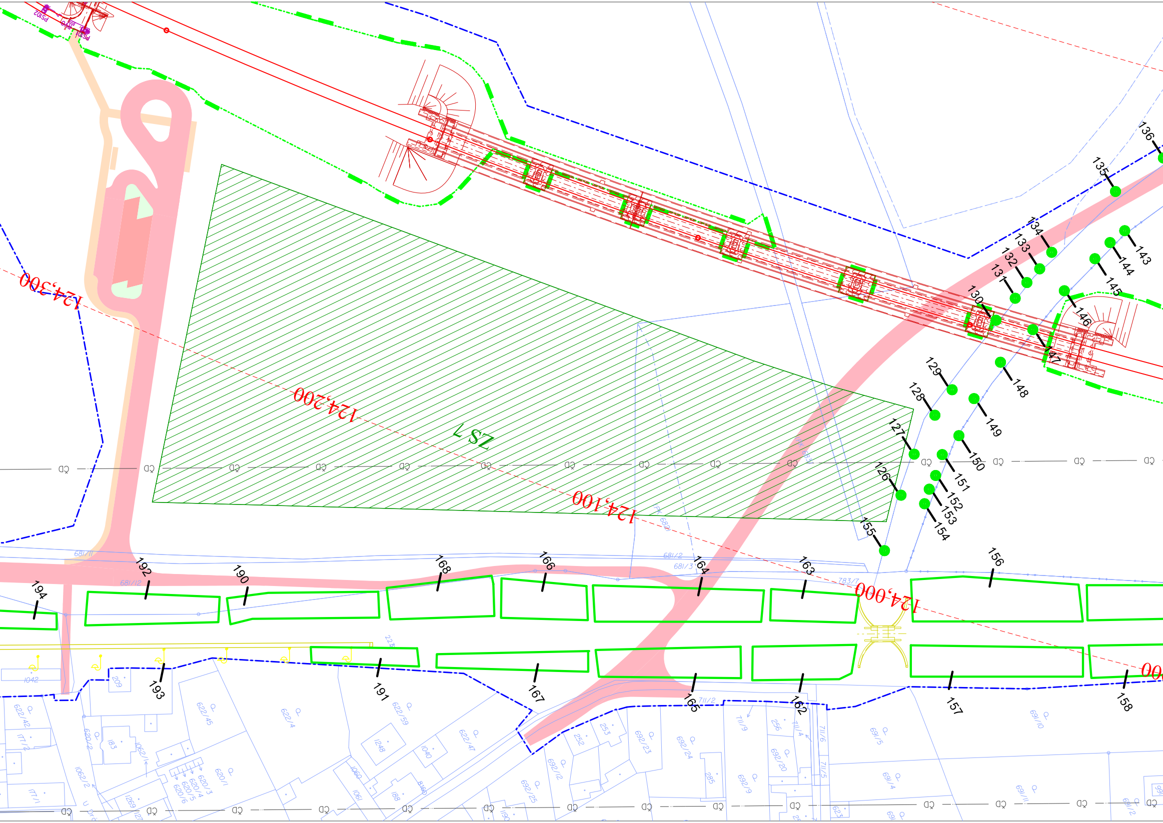

124,300
124,200
124,100
124,000
ZS 7
126
127
128
129
130
131
132
133
134
135
136
143
144
145
146
147
148
149
150
151
152
153
154
155
156
157
158
162
163
164
165
166
167
168
190
191
192
193
194
681/11
681/12
681/2
681/3
783/7
711/2
622/42
622/45
622/4
622/59
622/47
620/1
620/3
620/4
620/5
620/6
1062/1
1062/2
1042
209
183
1248
1040
1060
1061
188
252
253
256
285
692/12
692/23
692/24
692/25
692/20
692/9
711/9
711/4
711/6
711/5
691/5
691/4
691/10
691/11
1771/1
1771/2
PS102
PS101
ČD

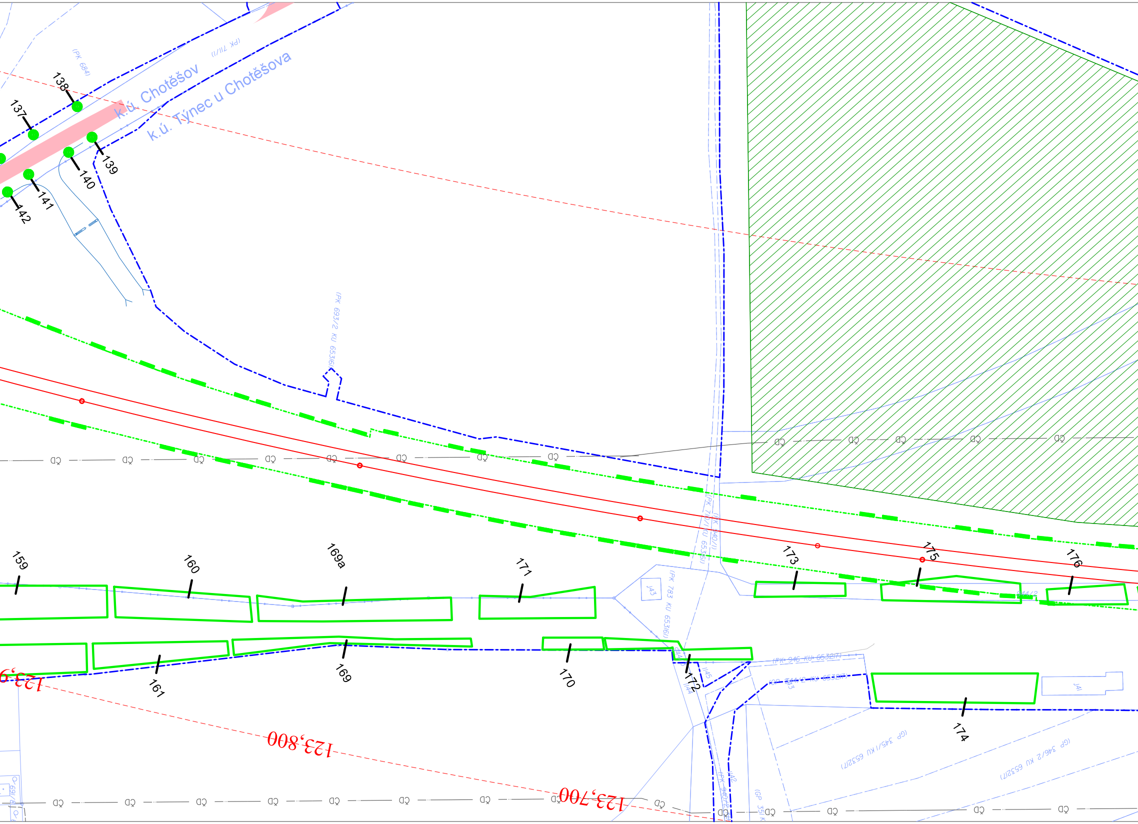
k.ú. Chotěšov
k.ú. Týnec u Chotěšova
(PK 684)
(PK 711/1)
137
138
139
140
141
142
(PK 693/2 KU 653161)
ČD
(PK 710/1 KU 653161)
(PK 940/1)
(PK 783 KU 653161)
J43
159
160
169a
171
173
175
176
161
169
170
172
174
1145
1144
(PK 946 KU 653217)
(GP 344/2 KU 653217)
J41
(GP 345/1 KU 653217)
(GP 346/2 KU 653217)
(PK 940/2
1142
(GP 351 K
123,9
123,800
123,700

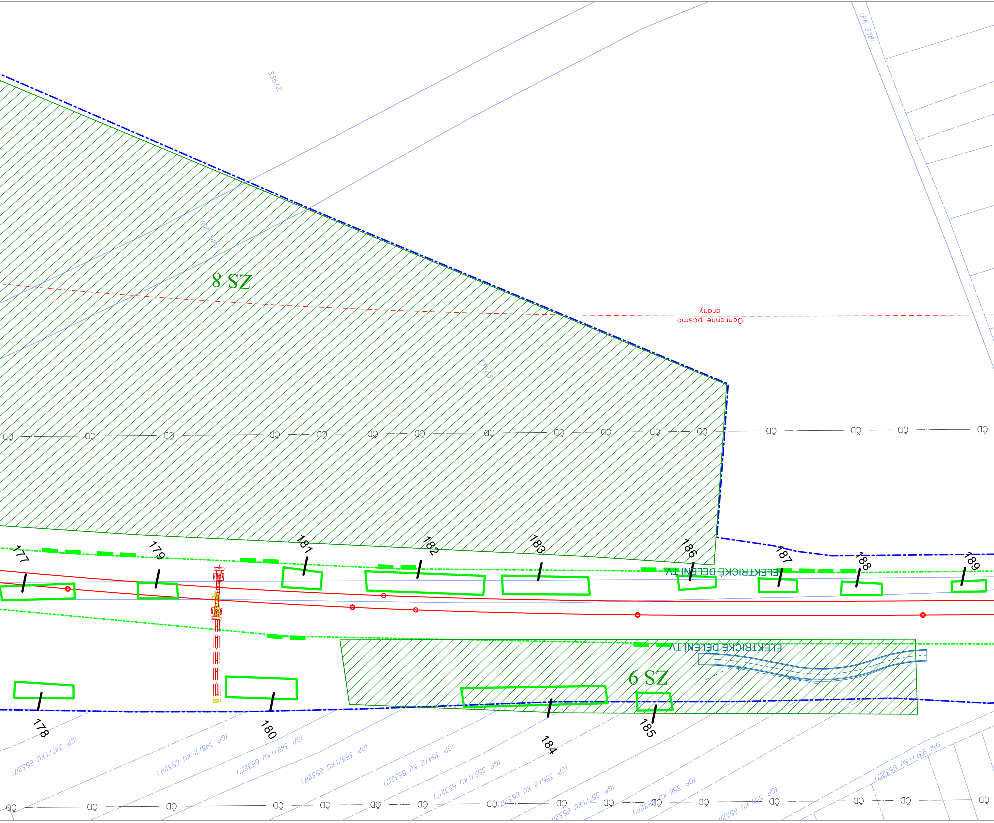
8 SZ
6 SZ
335/2
336/3
(GP 340)
(PK 938)
Ochranné pásmo dráhy
ELEKTRICKÉ DĚLENÍ TV
ELEKTRICKÉ DĚLENÍ TV
ČD
177
178
179
180
181
182
183
184
185
186
187
188
189
(GP 347/1 KU 653217)
(GP 348/2 KU 653217)
(GP 349/1 KU 653217)
(GP 353/1 KU 653217)
(GP 354/2 KU 653217)
(GP 355/1 KU 653217)
(GP 356/2 KU 653217)
(GP 357/1 KU 653217)
(GP 358 KU 653217)
(GP 359 KU 653217)
(PK 937/1 KU 653217)

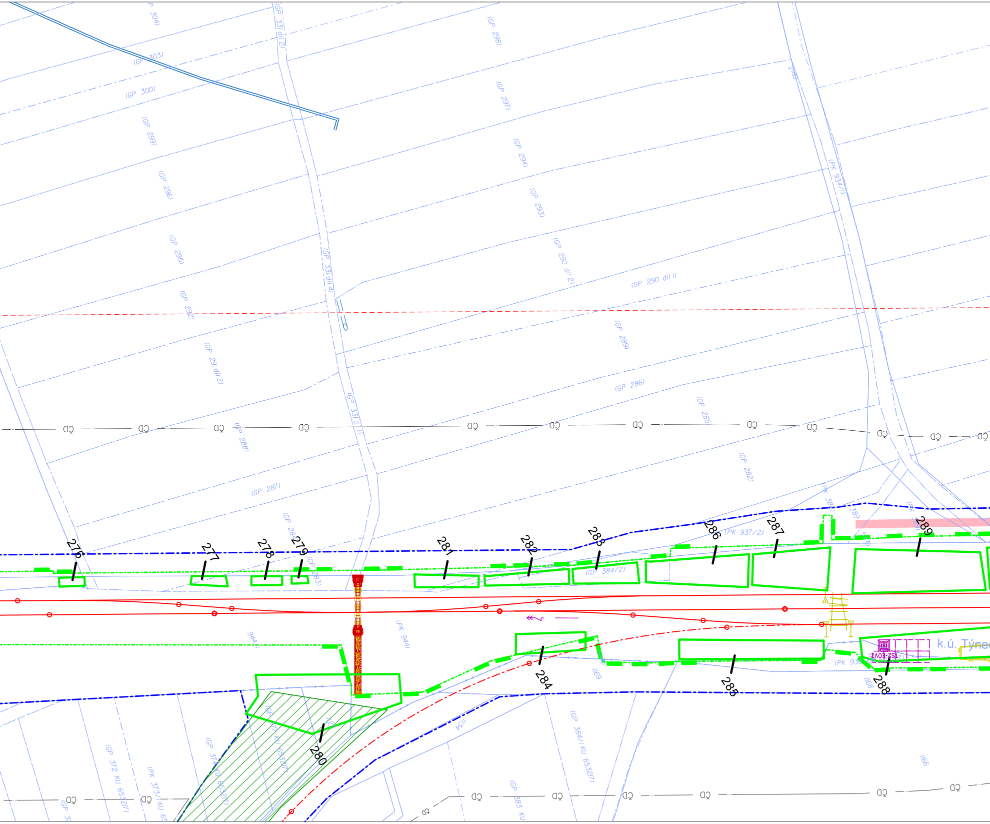
(GP 304)
(GP 303)
(GP 300)
(GP 299)
(GP 296)
(GP 295)
(GP 292)
(GP 291 díl 2)
(GP 288)
(GP 287)
(GP 284)
(GP 283)
(GP 331 díl 2)
(GP 331 díl 4)
(GP 331 díl 1)
(GP 298)
(GP 297)
(GP 294)
(GP 293)
(GP 290 díl 2)
(GP 290 díl 1)
(GP 289)
(GP 286)
(GP 285)
(GP 282)
(PK 934/1)
(PK 937/2)
(GP 384/2)
(PK 944)
944/1
(PK 389)
389
1169
1168
1166
1134
(GP 384/1 KU 6532(7))
(GP 372 KU 6532(7))
(PK 373/1 KU 65
(GP 383 KU
k.ú. Týnec
ČD
276
277
278
279
280
281
282
283
284
285
286
287
288
289

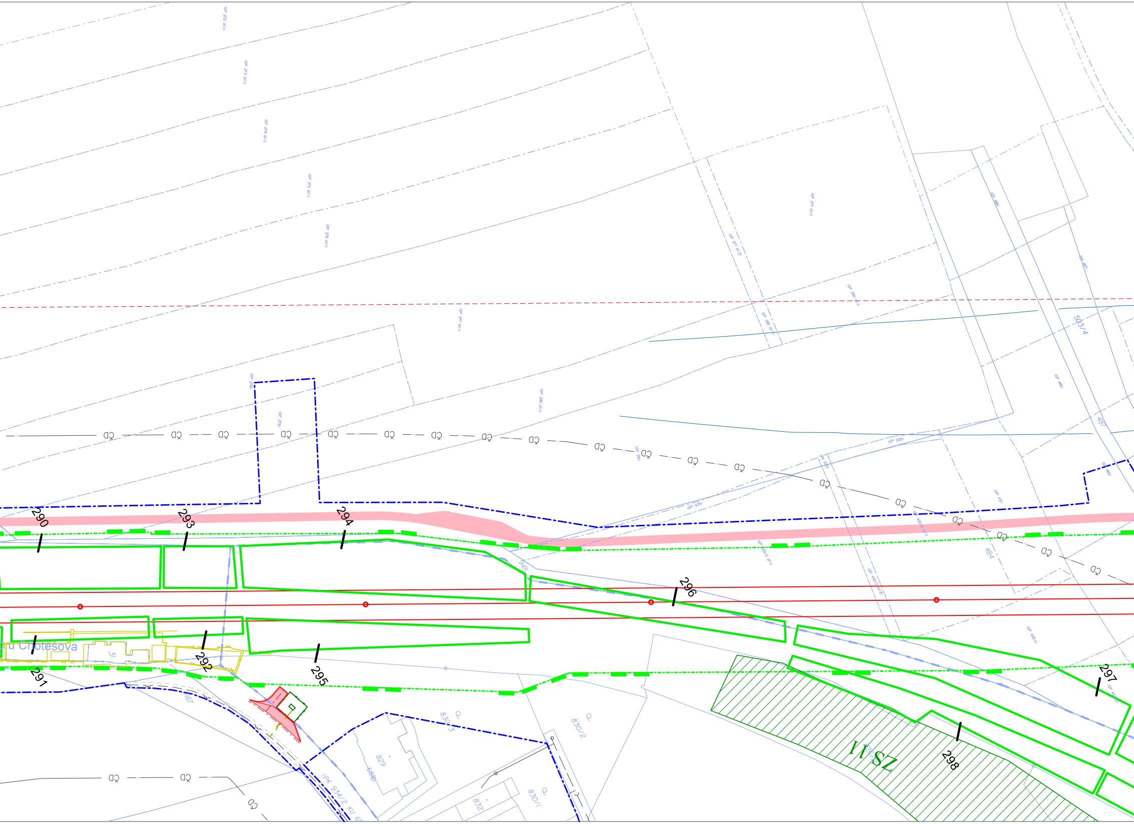
290
291
292
293
294
295
296
297
298
ČD
u Chotěšova
31
167
945
484
487
503/4
830/3
830/2
830/1
829
832
(PK 934/2 KÚ 6
VSZ

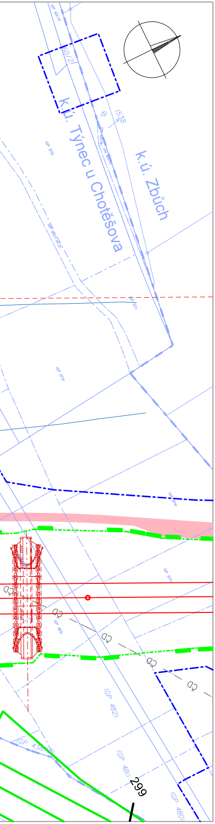
k.ú. Týnec u Chotěšova
k.ú. Zbůch
60/21
1538
299
(GP 482)
(GP 481)
(GP 480)

LEGENDA:

- 🟩 STROMY NAVRŽENÉ KE KÁCENÍ
- ▭ SKUPINY DŘEVIN/KEŘŮ NAVRŽENÉ KE KÁCENÍ
- — - OBVOD STAVBY
- – – OCHRANNÉ PÁSMO DRÁHY

VÝŠKOVÝ SYSTÉM Bpv
SOUŘADNICOVÝ SYSTÉM S-JTSK

Číslo změny:	*Obsah změny:*	*Datum změny:*
01	-	-
02	-	-
03	-	-

Objednatel:
SŽDC
Správa železniční dopravní cesty
Správa železniční dopravní cesty, státní organizace
Dlážděná 1003/7, 110 00 Praha 1

Stavební správa západ
Sokolovská 278/1955, 190 00 Praha 9

Generální projektant:
SUDOP PRAHA
SUDOP PRAHA a.s.
Olšanská 1a
130 80 Praha 3
tel.: +420 267 094 111
e-mail: praha@sudop.cz

Vedoucí týmu:
ING. PAVEL LANGER
Asistent vedoucího týmu:
ING. VLADISLAV ŠEFL

Středisko:
ŽIVOTNÍHO PROSTŘEDÍ

Vedoucí střediska: ING. HANA STAŇKOVÁ
Odpovědný projektant SO, IO, PS: Kos ING. VOJTĚCH KOS
Vypracoval: Kos ING. VOJTĚCH KOS
Kontroloval: Adam ING. TOMÁŠ ADAM

Název akce:
MODERNIZACE TRATI PLZEŇ - DOMAŽLICE - ST. HRANICE SRN,
1.STAVBA, NOVÁ TRAŤ PLZEŇ (MIMO) - STOD (VČETNĚ)

Číslo smlouvy: 16 418 201
Projektový stupeň: DUR

Část:
SOUHRNNÁ TECHNICKÁ ZPRÁVA
POPIS VLIVŮ STAVBY NA ŽIVOTNÍ PROSTŘEDÍ A JEHO OCHRANA
HODNOCENÍ VLIVU STAVBY NA ŽIVOTNÍ PROSTŘEDÍ

Datum: 05/2020
Číslo části: B.6.1

Název přílohy:
DENDROLOGICKÝ PRŮZKUM
SITUACE KM 122,4 - KM 124,7

Měřítko: 1:1000
Počet formátů: 12
Číslo přílohy: **b.5**

DOKUMENT LZE UŽÍVAT POUZE VE SMYSLU PŘÍSLUŠNÉ SMLOUVY O DÍLO. ŽÁDNÁ JEHO ČÁST NEMŮŽE BÝT DLE ZÁKONA č.121/2000 Sb. KOPÍROVÁNA NEBO JINÝM ZPŮSOBEM ROZŠIŘOVÁNA BEZ SOUHLASU SUDOP PRAHA a.s.