


BOHUMÍN  
OSOBNÍ NÁDRAŽÍ

Traťová rychlost 100 km/h  
Zábrzdňá vzdálenost 1000 m

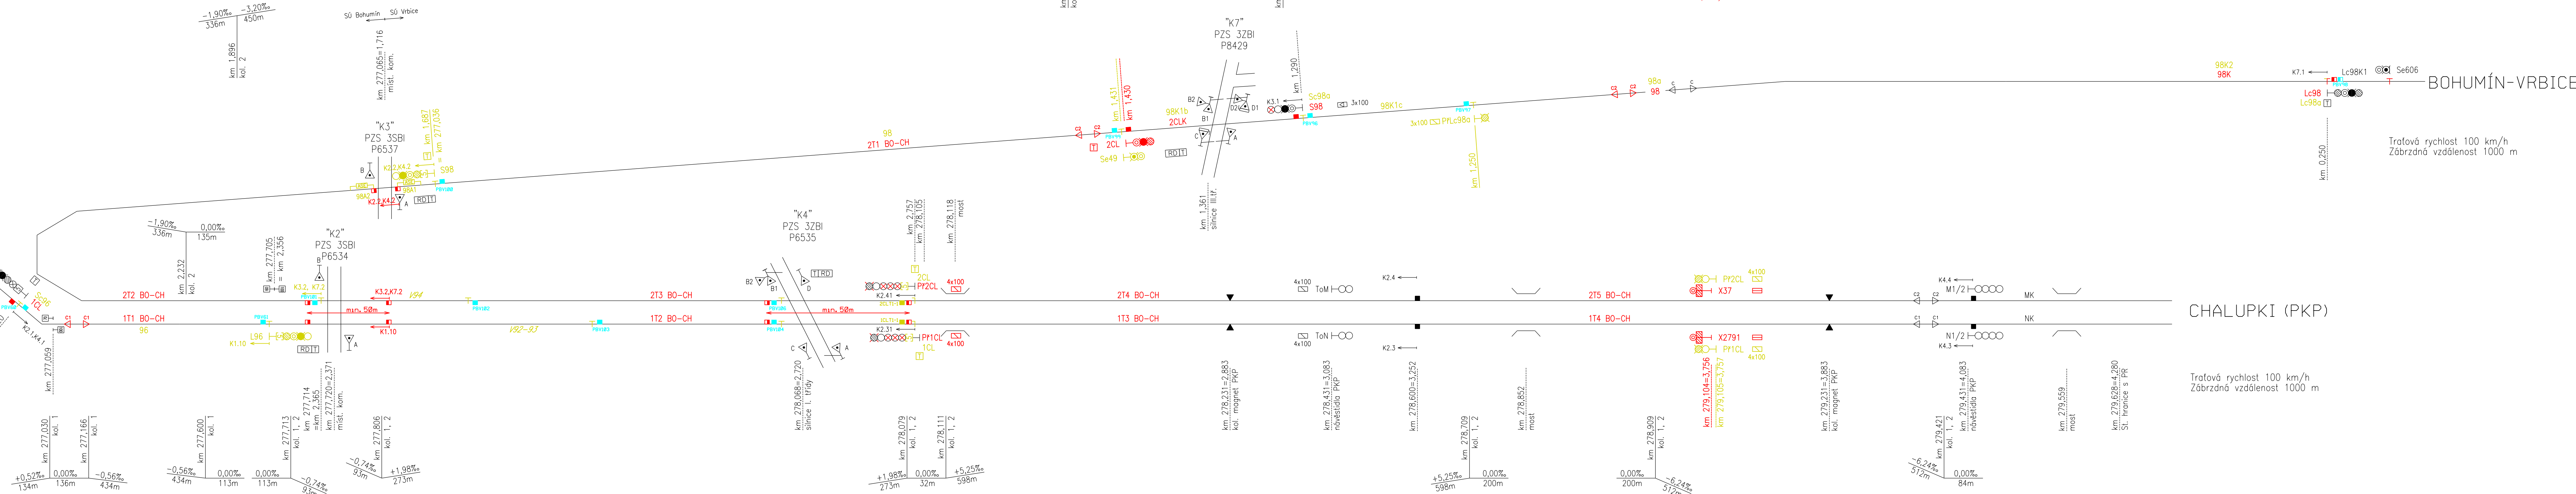

- Legenda:
- Indikátorová tabulka s číslicí 5
  - Indikátor rychlosti s číslicí 5
  - Kolejový magnet PKP
  - Snímač počítače náprav pro činnost v obou směrech
  - Snímač počítače náprav pro činnost jen v jednom směru (směr určuje černá polovina)
  - Prejezdník, u kterého jsou žlutá světla nahrazena odrazkami, základní návěst "Otevřený prejezd"
  - Demontované prvky
  - Demontované prvky v rámci jiné stavby
  - Nové prvky

BOHUMÍN-VRBICE

Traťová rychlost 100 km/h  
Zábrzdňá vzdálenost 1000 m

CHALUPKI (PKP)

Traťová rychlost 100 km/h  
Zábrzdňá vzdálenost 1000 m

VÝŠKOVÝ SYSTÉM BpV		SOUŘADNICOVÝ SYSTÉM S-JTSK	
Číslo změny:	Obsah změny:	Datum změny:	
01	-	-	
02	-	-	
03	-	-	

Investor:		SŽDC, s.o.	
SŽDC		Dlažďená 1003/7, 110 00 Praha 1	
		tel.: +420 222 335 777	
		e-mail: szdc@szdc.cz	

Generální projektant:		Hlavní inženýr projektu:	
SUDOP PRAHA a.s.		ING. MARTIN RAIBR	
Olšanská 1a, 130 80 Praha 3		Garant profese:	
tel.: +420 267 094 111		ING. MARTIN RAIBR	
e-mail: praha@sudop.cz			

Středisko:			
ELEKTROTECHNIKY, TRAKCE, SDĚLOVACÍ A ZABEZPEČOVACÍ TECHNIKY			
Vedoucí střediska:		Kontroloval:	
ING. MARTIN RAIBR		ING. MARTIN RAIBR	
Odpovědný projektant SO, IO, PS:		Vyracoval:	
ING. MARTIN RAIBR		ING. STANISLAV POHL	

Název akce:		Číslo smlouvy:	
REKONSTRUKCE ZABEZPEČOVACÍHO ZAŘÍZENÍ		17 034 208	
V ŽST BOHUMÍN		Projektový stupeň:	
		PD	
Část:		Datum:	
TECHNOLOGICKÁ ČÁST		03/2017	
ŽELEZNIČNÍ ZABEZPEČOVACÍ ZAŘÍZENÍ		Číslo části:	
		D.1	
Název přílohy:		Měřítko:	
		-	
		Počet formátů:	
		7xA4	
		Číslo přílohy:	
		0203	