


ŽST BOHUMÍN ÚS, UMÍSTĚNÍ ZAŘÍZENÍ

REKONSTRUKCE ZABEZPEČOVACÍHO ZAŘÍZENÍ V ŽST BOHUMÍN

2. NP, M 1:50

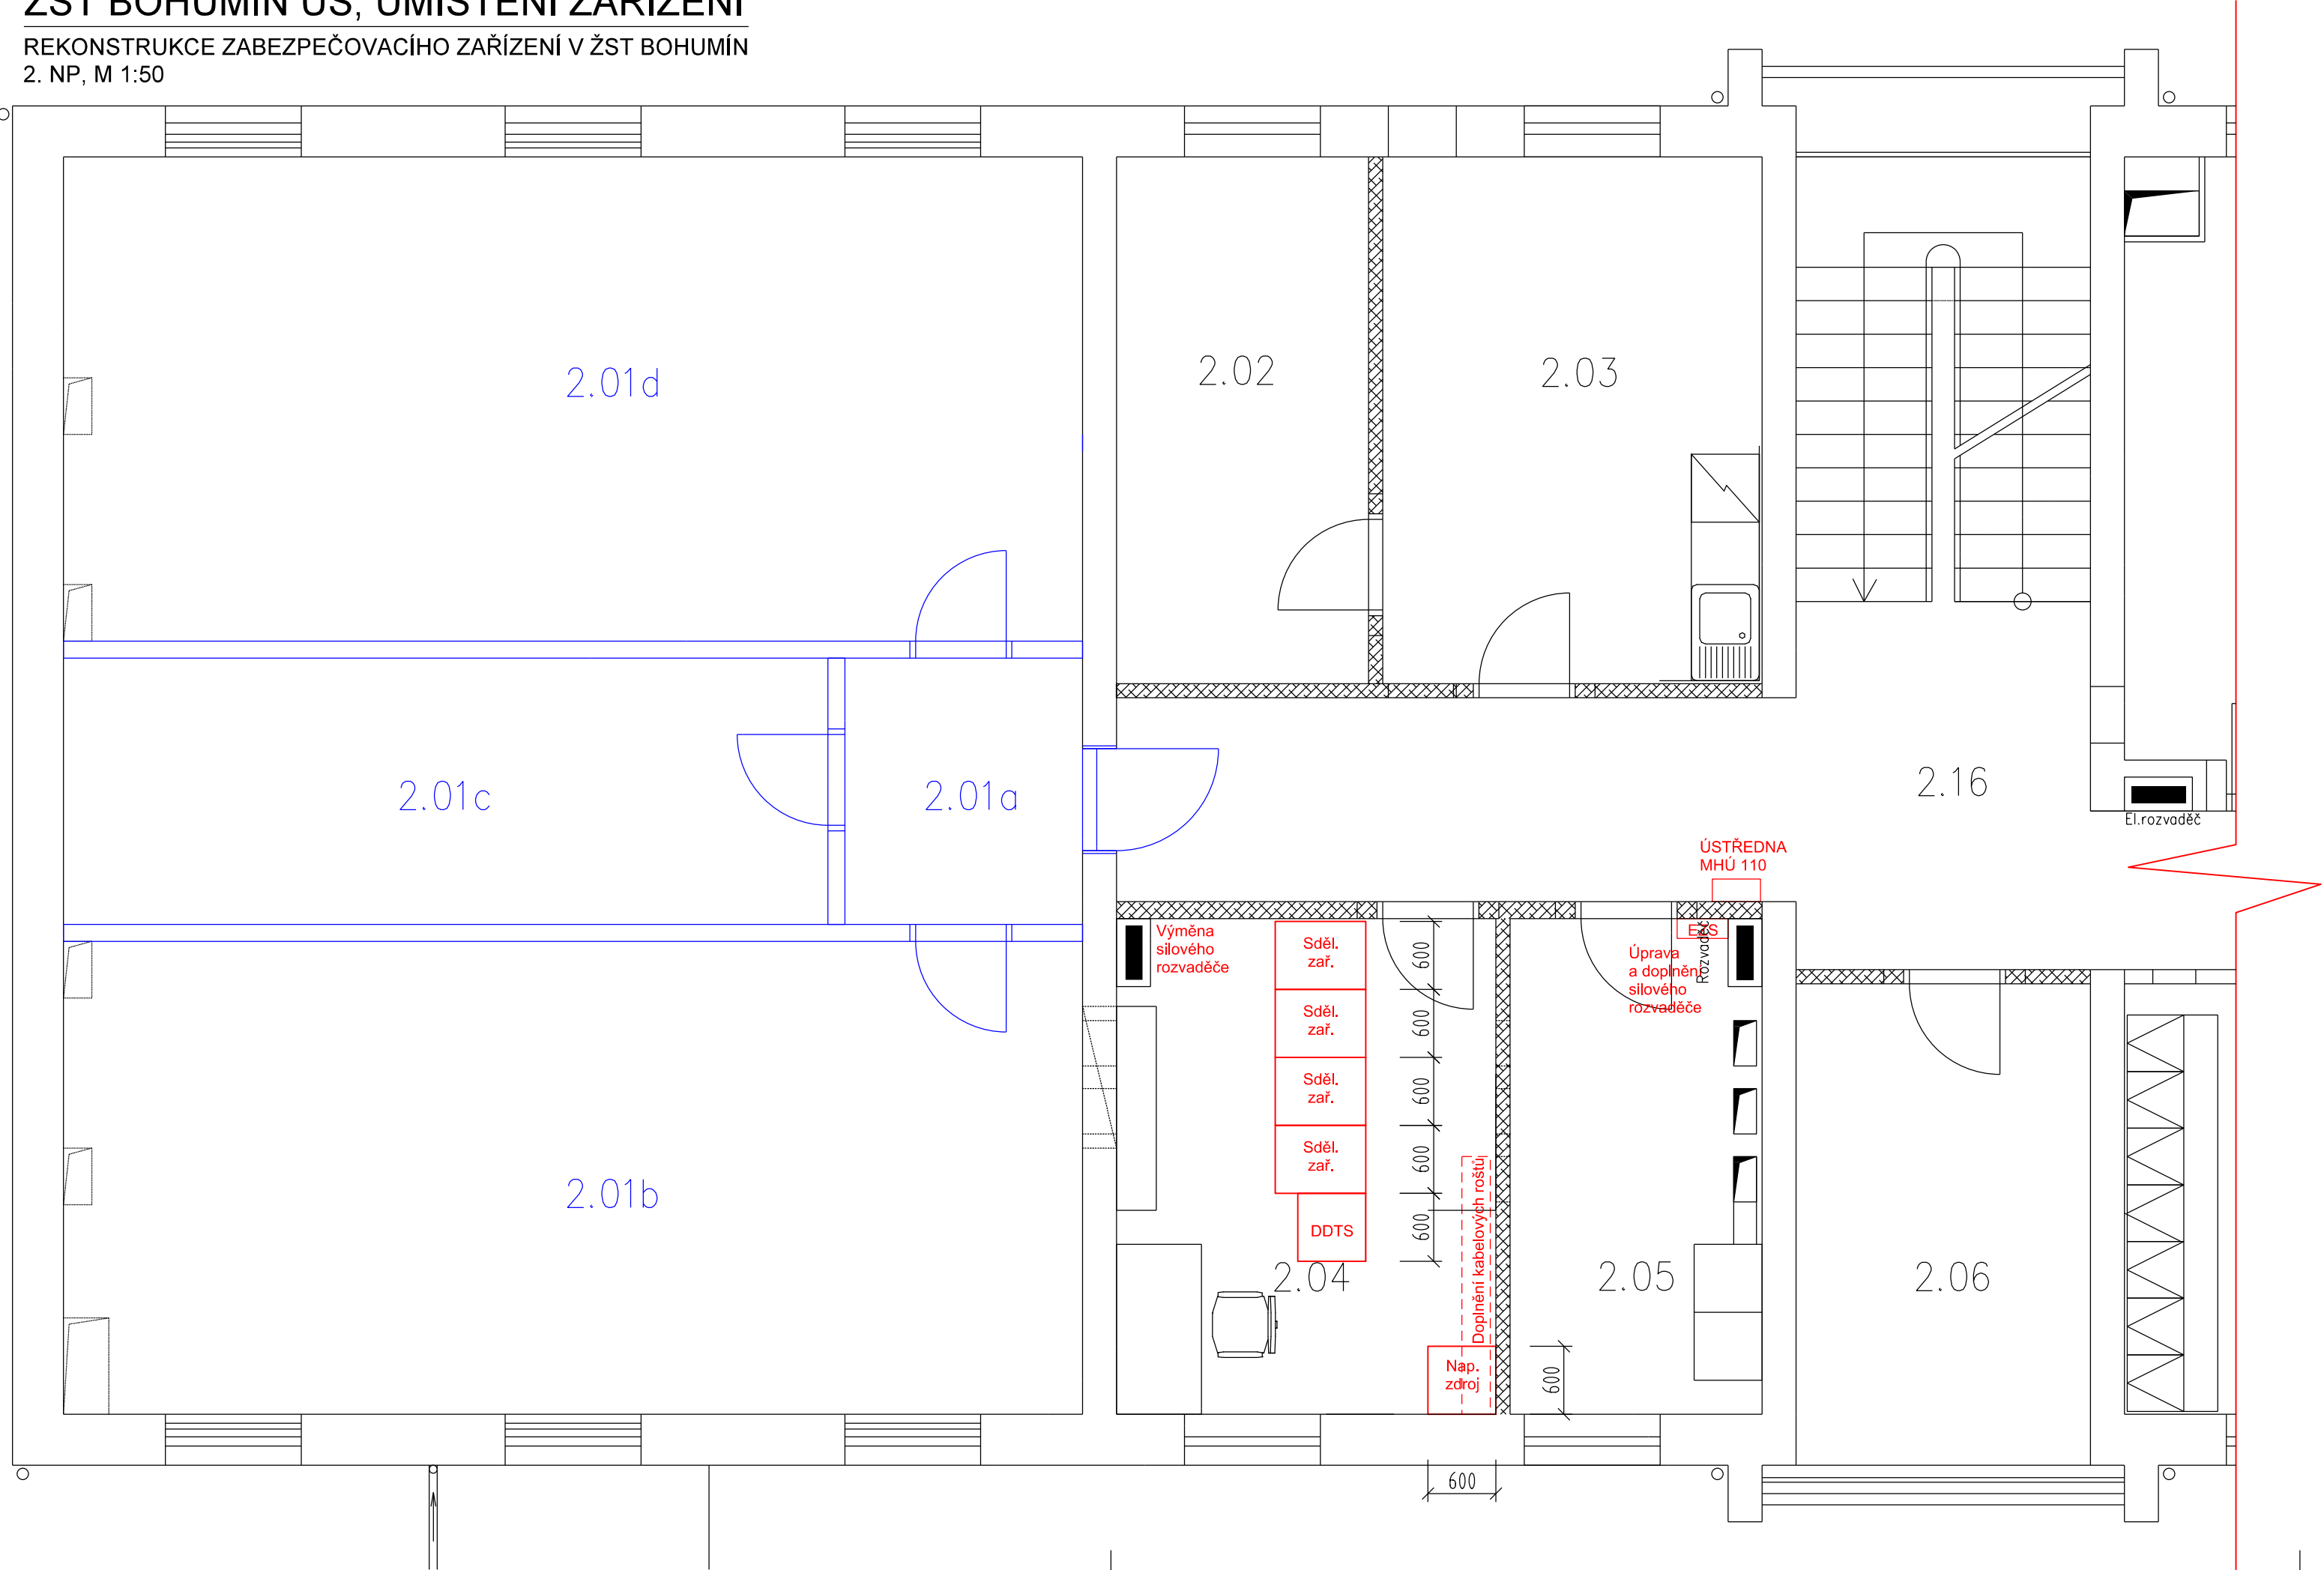

Č.M.	NÁZEV MÍSTNOSTI	PLOCHA m ²
2.01a	CHODBA	4,94
2.01b	KANCELÁŘ	37,62
2.02c	SKLAD	15,86
2.02d	KANCELÁŘ	37,62
2.02	SKLAD DOPRAVNÍ KANCELÁŘE	10,34
2.03	DENNÍ MÍSTNOST ŽST. BOHUMÍN	15,46
2.04	MÍSTNOST OSŽT	14,65
2.05	MÍSTNOST SDC SDĚL. ZAŘ	9,73
2.06	KANCELÁŘ DOPR. NÁMĚSTKA	11,82
2.07	ŠATNA ŽENY	13,49
2.08	UMÝVÁRNA ŽENY	6,84
2.09	WC ŽENY + ÚKLID	6,89
2.10	WC MUŽI	6,89
2.11	UMÝVÁRNA MUŽI	7,12
2.12	ŠATNA MUŽI SDC SSŽT OSTRAVA	16,92
2.13	ŠATNA MUŽI ŽST. BOHUMÍN	27,95
2.14	DENNÍ MÍSTNOST SDC SSŽT OSTRAVA	22,63
2.15	POHOTOVOSTNÍ MÍST. SDC SSŽT OSTRAVA	27,96
2.16	SCHODIŠTĚ + CHODBA	47,62


VYSVĚTLIVKY:

- Sdělovací zařízení budované v rámci této stavby
- Stavební úpravy v rámci jiných SO

VÝŠKOVÝ SYSTÉM Bpv SOUŘADNICOVÝ SYSTÉM S-JTSK

Číslo změny:	Obsah změny:	Datum změny:
01	-	-
02	-	-
03	-	-

Investor:	SŽDC, s.o. Dlážděná 1003/7, 110 00 Praha 1 tel.: +420 222 335 777 e-mail: szdc@szdc.cz
	

Generální projektant:	SUDOP PRAHA a.s. Olšanská 1a, 130 80 Praha 3 tel.: +420 267 094 111 e-mail: praha@sudop.cz	Hlavní inženýr projektu: ING. MARTIN RAIBR
		Garant profese: ING. MARTIN ŠTROF

Středisko: ELEKTROTECHNIKY, TRAKCE, SDĚLOVACÍ A ZABEZPEČOVACÍ TECHNIKY			
Vedoucí střediska: ING. MARTIN RAIBR	Odpovědný projektant SO, IO, PS: ING. MARTIN ŠTROF	Vypracoval: ING. ONDŘEJ KRUPÍČKA	Kontroloval: ING. OLDŘICH HORA

Název akce: REKONSTRUKCE ZABEZPEČOVACÍHO ZAŘÍZENÍ V ŽST BOHUMÍN		Číslo smlouvy: 17 034 208	
Část: TECHNOLOGICKÁ ČÁST ŽELEZNIČNÍ SDĚLOVACÍ ZAŘÍZENÍ		Projektový stupeň: PD	
Název přílohy:		Datum: 03/2017	
		Číslo části: D.2	
		Měřítko: 1:50	Počet formátů: 4xA4
		Číslo přílohy: 9	