


PROPUSTEK V ev. km 17,720, TÚ 1181

VYTYČOVACÍ VÝKRES M 1:50

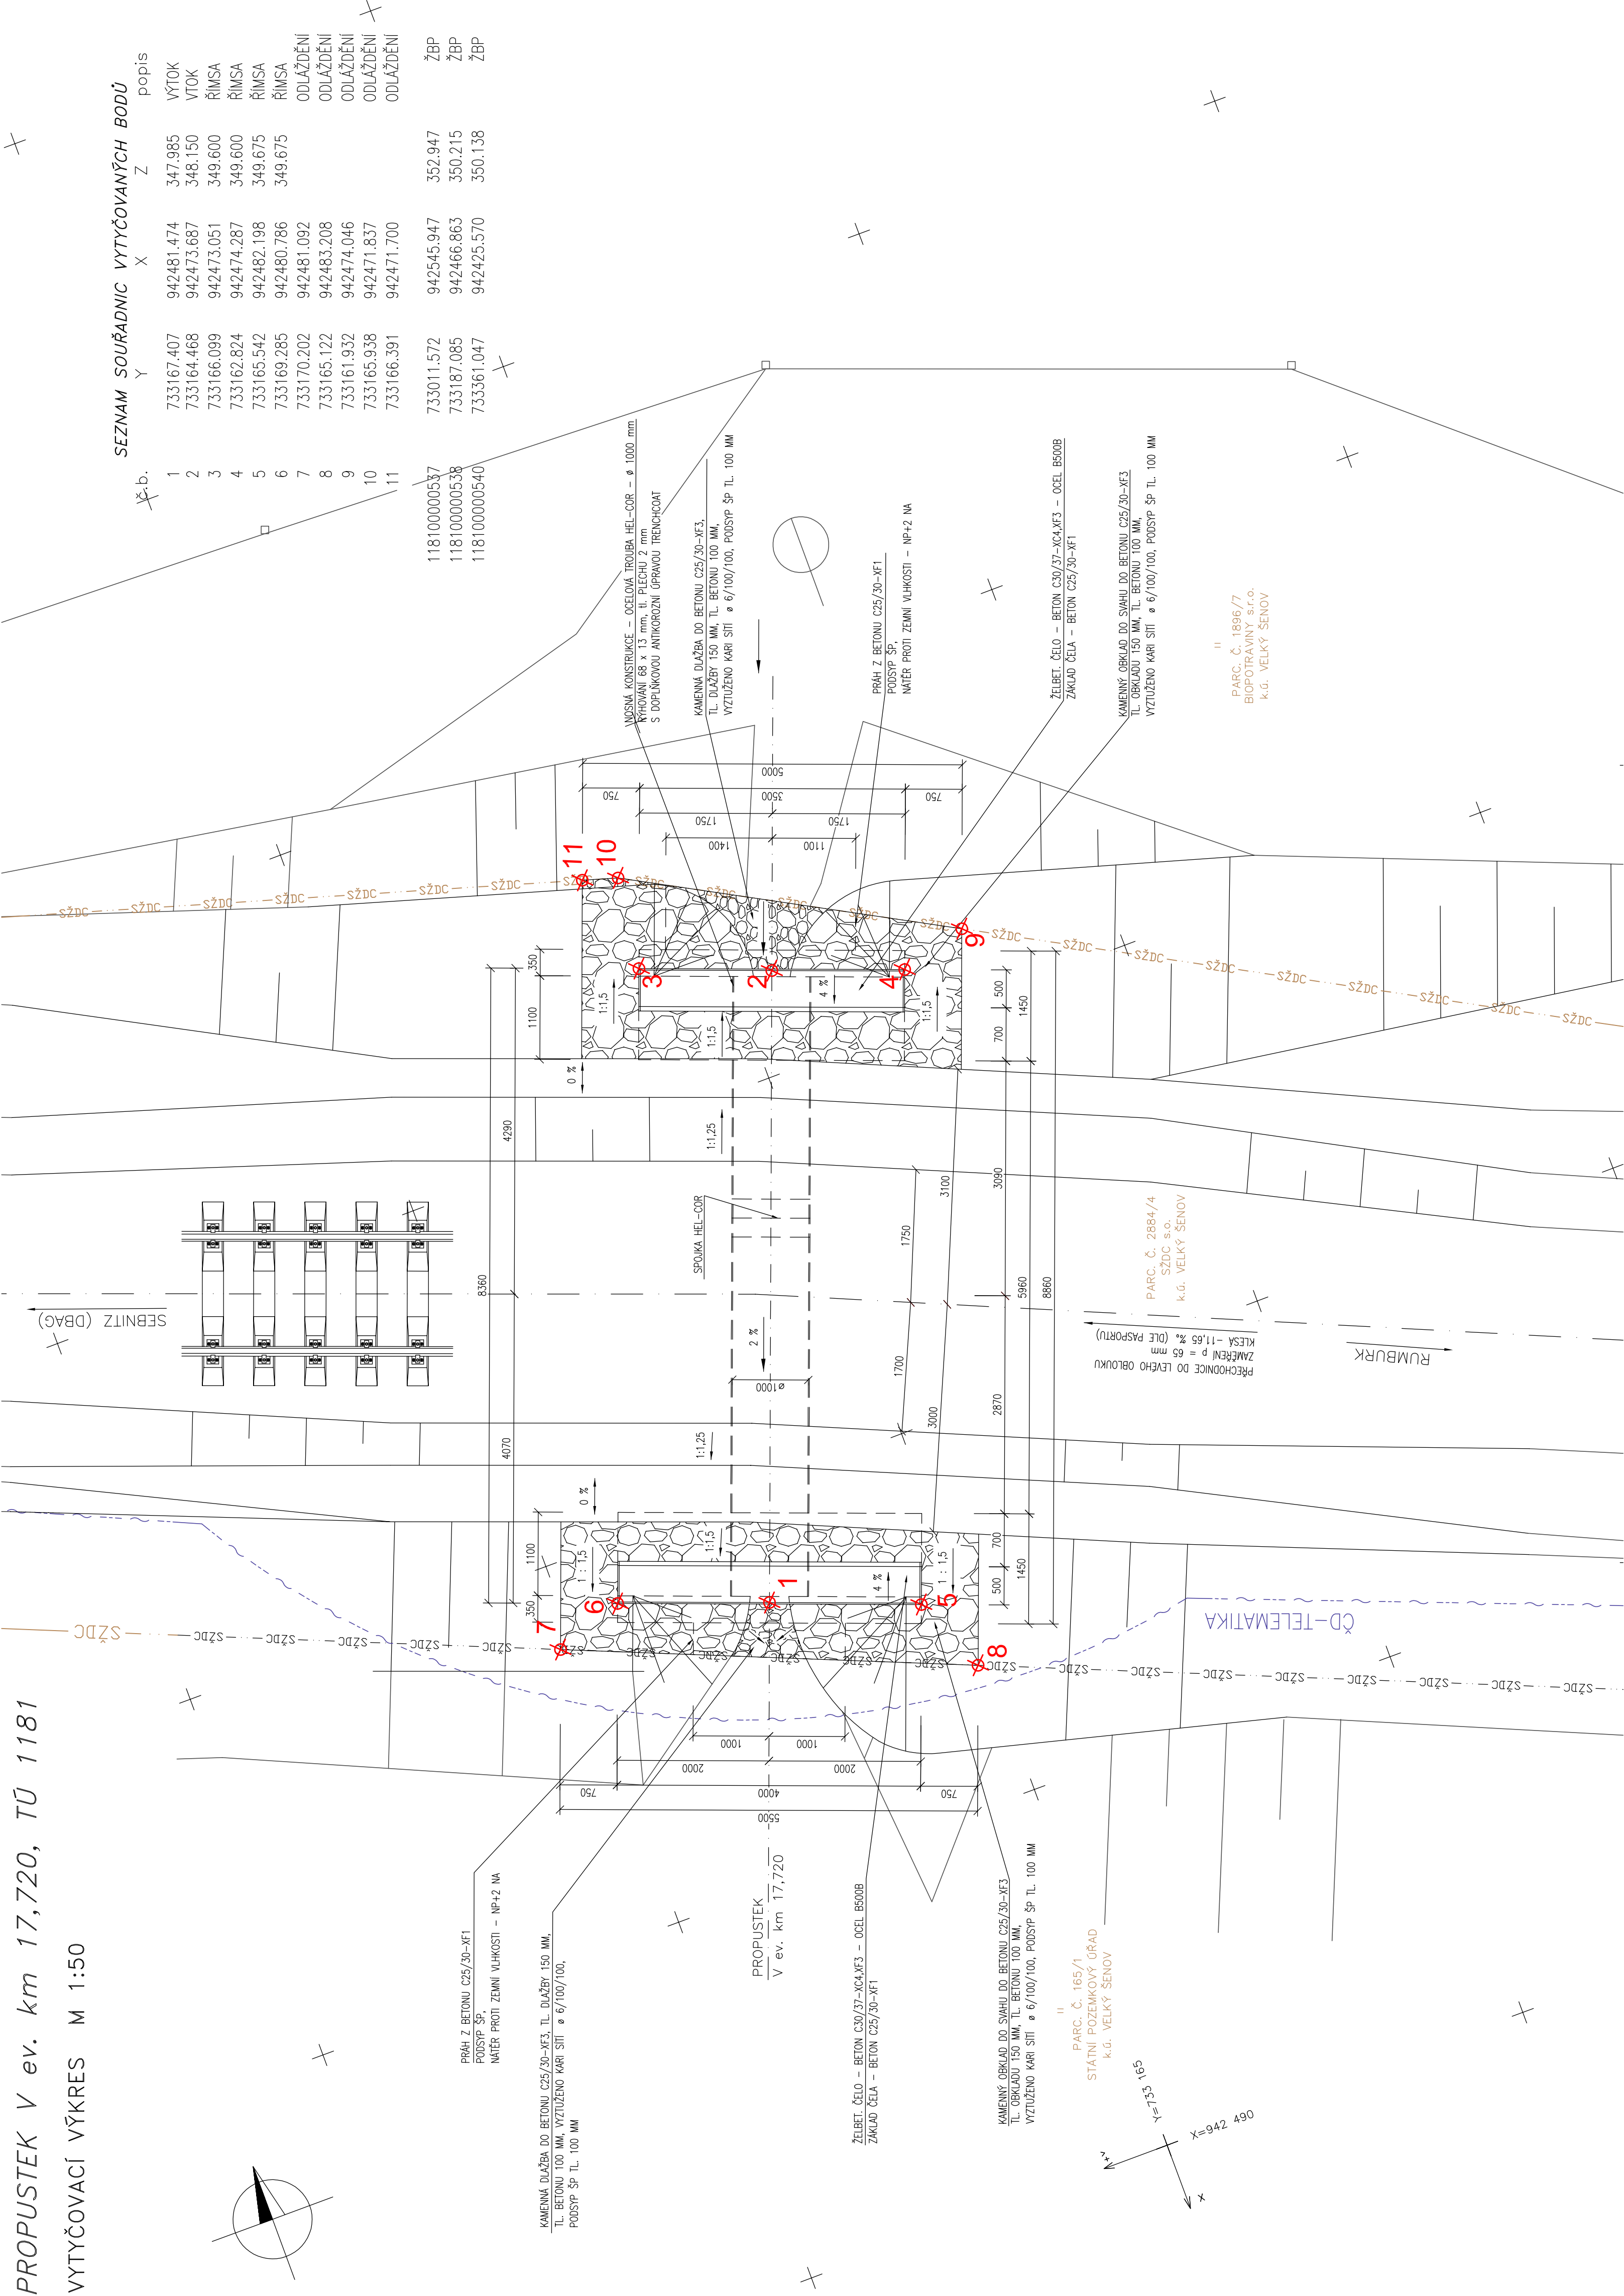

Odpovědný projektant:	Ing. Miroslav Novák	
Vypracoval:	Milada Trouhanová	
Kontroloval:	Ing. Miroslav Novák	
Objednatel:	Správa železniční dopravní cesty, státní organizace OR Ústí nad Labem, Železničská 1386/31, Ústí n.L. 400 03	
Stavba:		
Číslo projektu:	37/2018	
Datum:	01/2019	
Stupeň:	P	
Měřítko:	1 : 50	
Část:	Číslo výkresu:	14