


Situace stavby, část 2 km 5,0 - km 10,0

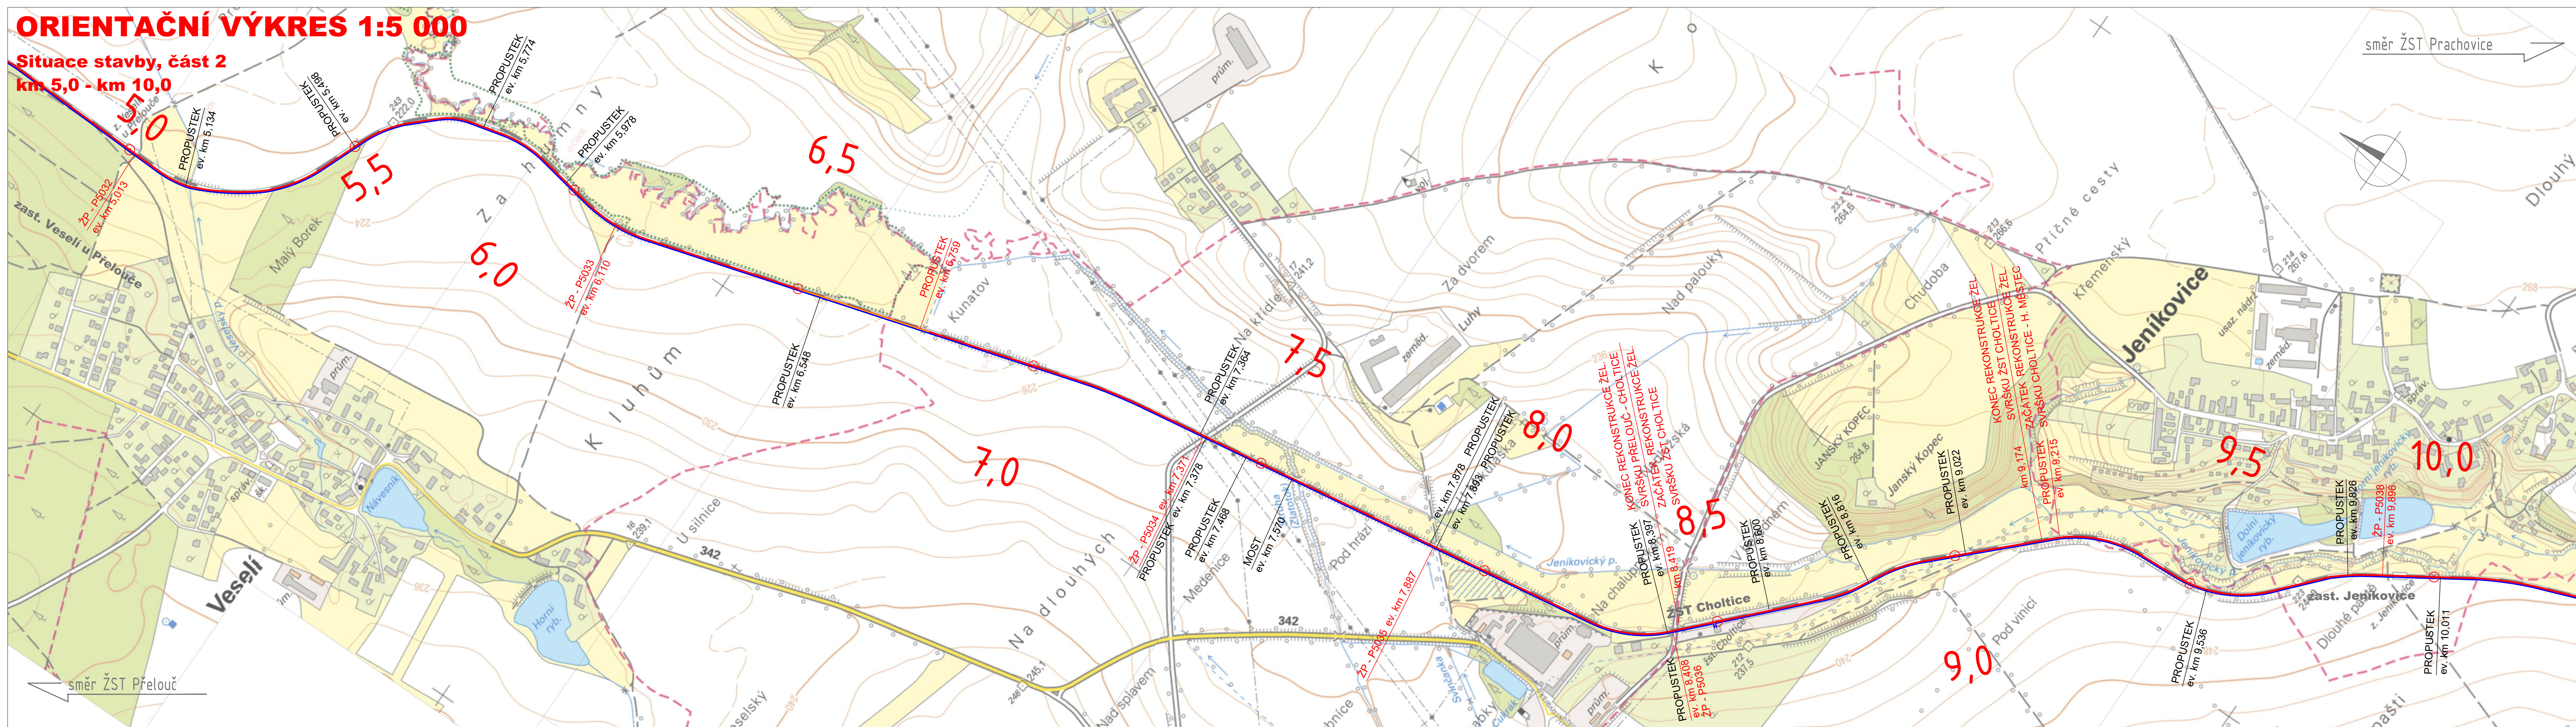

Pozn.: Výčet stavebních objektů a provozních souborů včetně jejich popisů je uveden v dalších přílohách dokumentace.

Generální projektant

Společnost pro rekonstrukci TZZ Přelouč - Prachovice




PRODIN A.S.
JIRÁSKOVA 169
530 02 PARDUBICE
WWW.PRODIN.CZ
DIČ: CZ25292161
IČO: 25292161

STARMON s.r.
Průmyslová 1880, 565 01 Choc
tel.: 465 471 4
fax: 465 382 3
e-mail: starmon@starmon

STARMAN
DIAGNOSTIKA, INFORMATIKA
A ZABEZPEČOVACÍ SYSTÉMY

Zpracovatel dílčí části dokumentace:

1 Souřadnicový systém S-JTSK, Výškový systém Bpv

Vypracoval: <i>Neslová</i> Ing. Nelly Neslová	Zodp. projektant: <i>Burda</i> Ing. Petr Burda	Kontroloval: Ing. Petr Burda	
Kraj: Pardubický kraj	Traťový úsek/úbec: Přelouč - Prachovice		
Investor Správa železniční dopravní cesty, státní organizace			

Správa železniční dopravní cesty, státní organizace



Akce: <div style="text-align: center; font-size: 24px; font-weight: bold;">REKONSTRUKCE TZZ PŘELOUČ - PRACHOVICE</div>	Formát	6x A4
	Datum	11/2019
	Účel	Záměr projektu
	Č. zakázky	3110/18/106
	Změna	Č. kopie
	Měřítko	
	1:5 000	
Obsah výkresu:	Část dokumentace	Č. výkresu
ORIENTAČNÍ VÝKRES - SITUACE STAVBY, ČÁST 2	D	02