



ORIENTAČNÍ VÝKRES 1:5 000

Situace stavby, část 1
km 0,0 - km 5,5

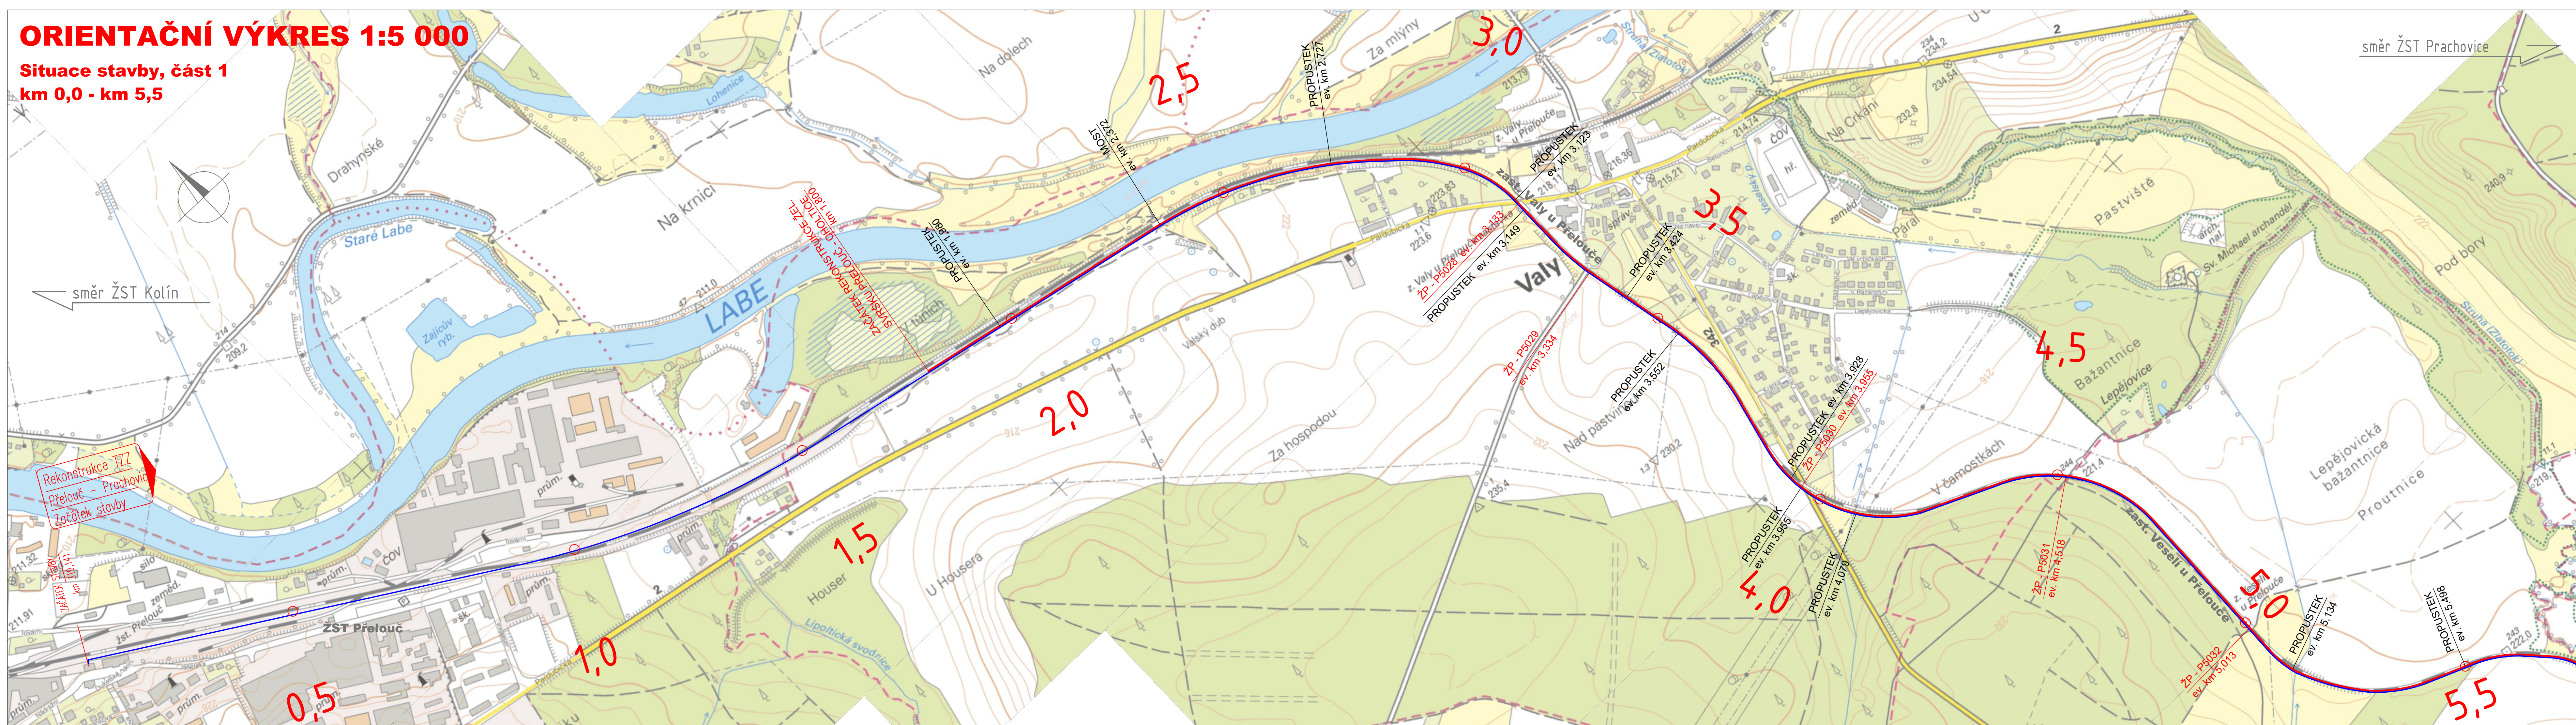


Pozn.: Výčet stavebních objektů a provozních souborů včetně jejich popisu
je uveden v dalších přílohách dokumentace.

Generální projektant:
Společnost pro rekonstrukci TZZ Přebouč - Prachovice



PRODIN A.S.
JIRÁSKOVA 169
530 02 PARDUBICE
www.prodin.cz
DIČ: CZ25292161
IČO: 25292161



STARMON s.r.o.
Průmyslová 1880, 565 01 Choceň
tel.: 465 471 415
fax: 465 382 391
e-mail: starmon@starmon.cz

Zpracovatel části dokumentace: Souřadnicový systém S-JTSK, Výškový systém Bpv

Vypracoval: Ing. Nelly Neslová	Zodp. projektant: Ing. Petr Burda	Kontroloval: Ing. Petr Burda
Kraj: Pardubický kraj	Traťový úsek/Obec: Přelouč - Prachovice	
Investor Správa železniční dopravní cesty, státní organizace		



Akce:	
REKONSTRUKCE TZZ PŘELOUČ - PRACHOVICE	
Změna	

Formát	6x A4
Datum	11/2019
Účel	Záměr projektu
Č. zakázky	3110/18/106
Změna	

Obsah výkresu: ORIENTAČNÍ VÝKRES - SITUACE STAVBY, ČÁST 1	Č. výkresu D
--	-----------------

Měřítko 1:5 000	Č. kopie
Č. výkresu D	01