
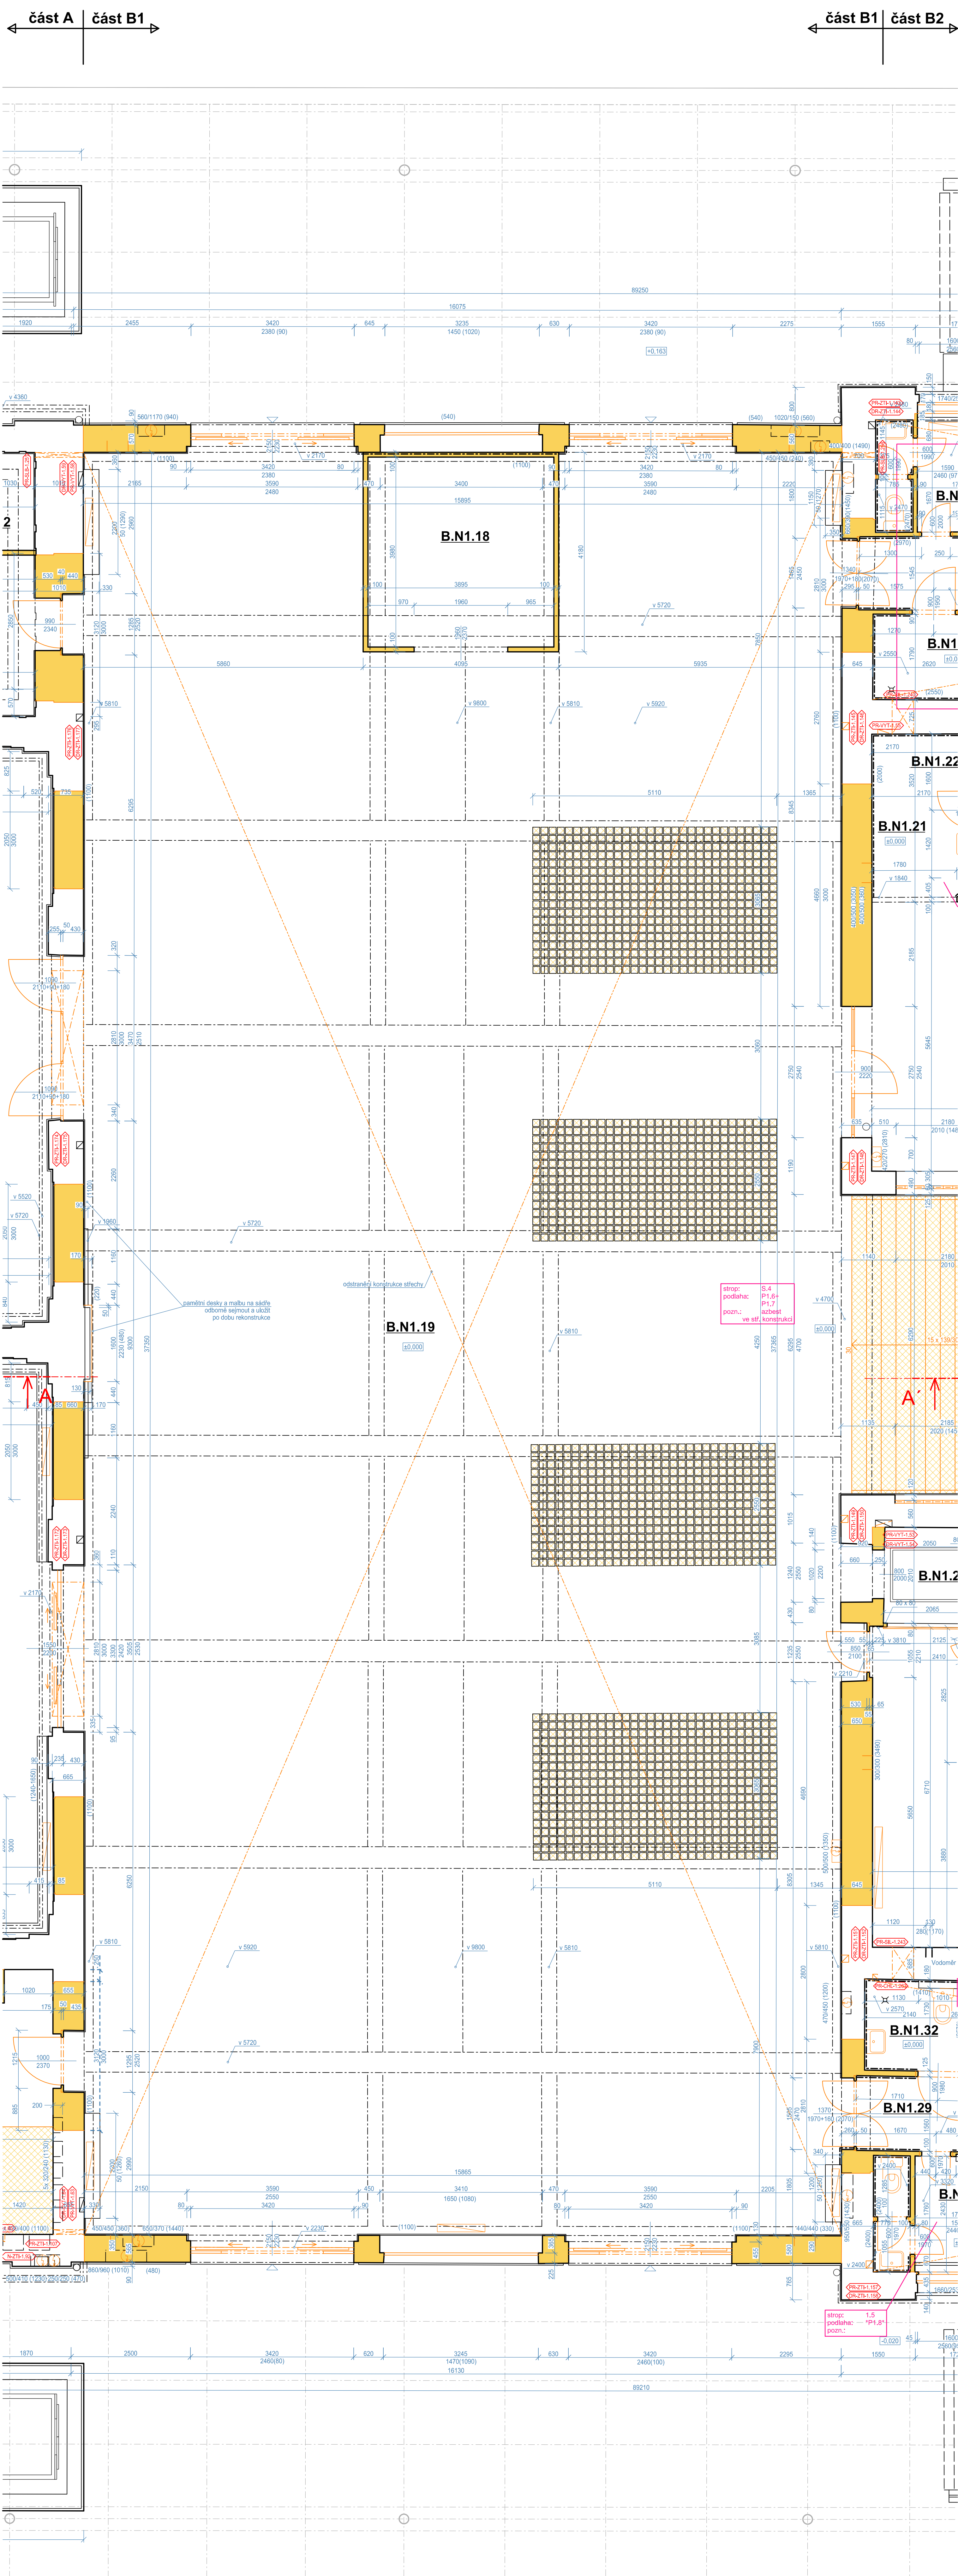


REKONSTRUKCE VÝPRAVNÍ BUDOVY V ŽST. PLZEŇ HL. N.
STÁVAJÍCÍ STAV A ROZSAH PRÁCE - PŘÍDORYS 1 NP - ČÁST B1 1:50[illegible]

- [illegible]

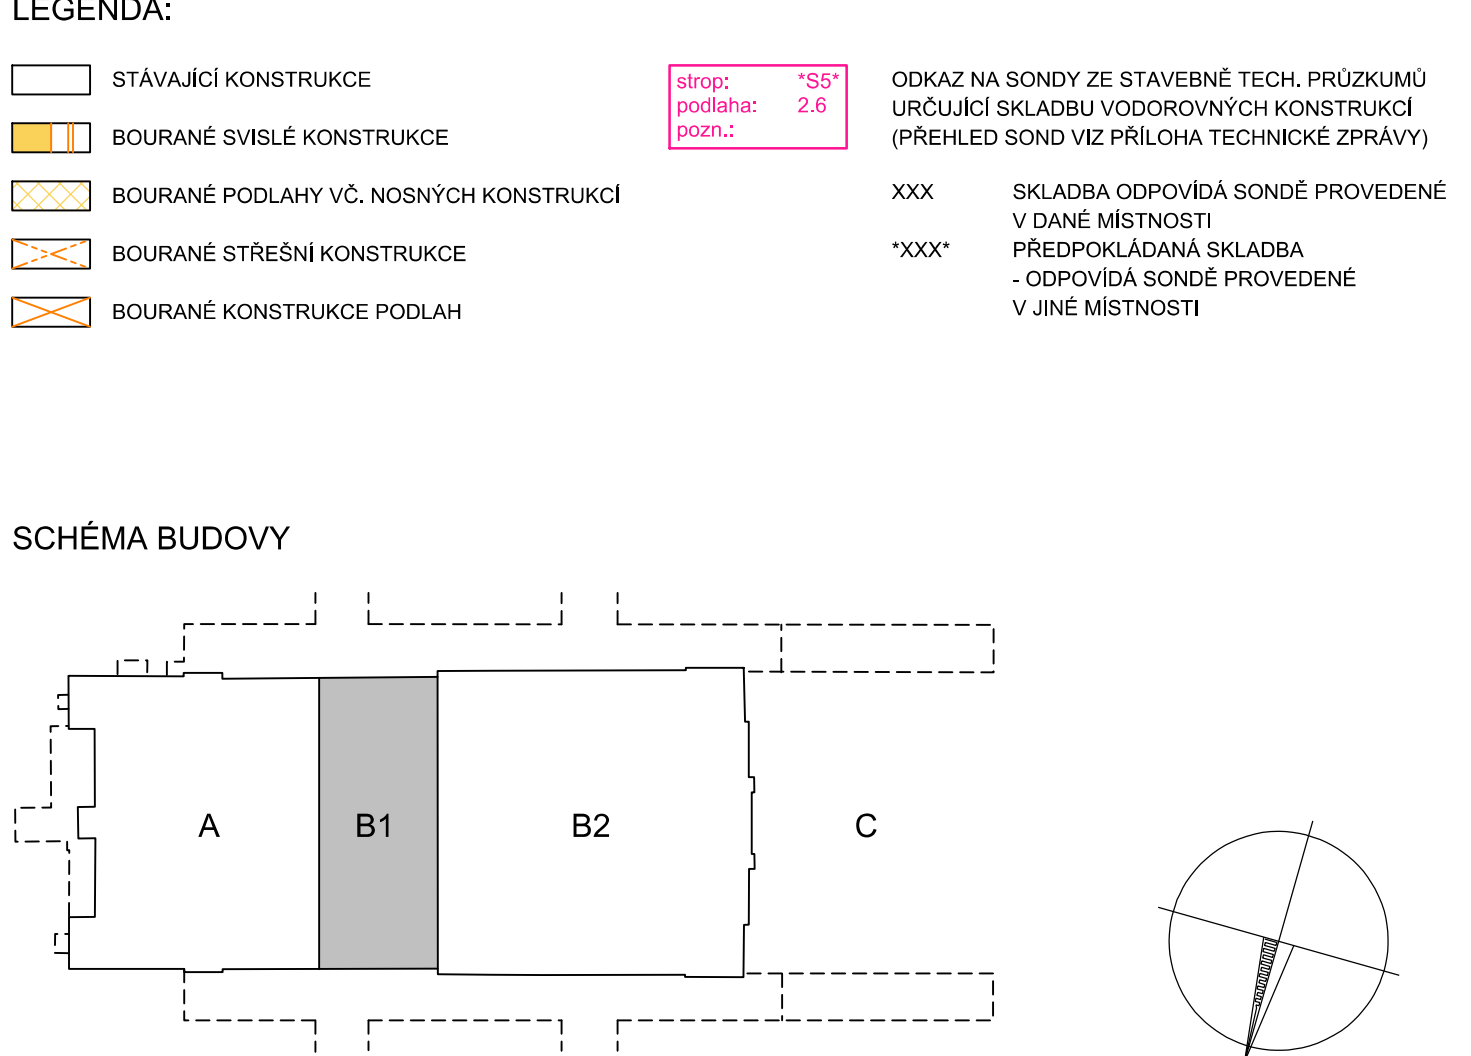

OZN.	ÚČEL MÍSTNOSTI (PROSTORU)	PLOCHA [m ²]
		PODLAHOVÁ
B.N1.18	PRODEJNA - TRAFIKA	15,50
B.N1.19	PRODEJNA - TRAFIKA	15,50

VÝŠKOVÝ SYSTÉM R₀₁ SOUŘADNICOVÝ SYSTÉM S-ITSK +0.000 = 320.440 m n. m

Číslo změny:	Obsah změny:	Datum změny:
01	-	-
02	-	-
03	-	-

Objednatel:

 SPRÁVA ŽELEZNIC Dlaždena 1003/7, 110 00 Praha 1
Stavební správa západ

Sokolovská 278/1955, 190 00 Praha 9

Zhotovitel: účastníci společnosti "SP+SEU_Pízeň hl. n."

Správce: 	SUDOP PRAHA a.s. 	Hlavní inženýr projektu: JAROSLAV SCHMAB
---	---	---

SUDOP
PRAHA

Olšanská 1a, 130 80 Praha 3
tel.: +420 267 094 111

JAROSLAV ŠOUMAR
Garant profese:

 e-mail: praha@sudop.cz ING. ARCH. JIŘÍ MAŠEK

Středisko:
PROJEKTOVÉ STŘEDISKO PÍZEŇ

Vedoucí střediska:	Odpovědný projektant SO, IO, PS:	Vypracoval:	Kontroloval:
--------------------	----------------------------------	-------------	--------------

INC. OTA HELLER *Chil* INC. ARCH. JIŘÍ MAŠEK *Maš* INC. ARCH. JIŘÍ MAŠEK *Maš* JAROSLAV SOUMAR *So*

ING. OTA HELLER	ING. ARCH. JIRÍ MÄSER	ING. ARCH. JIRÍ MÄSER	JAROSLAV ŠOUKAL
Název akce:			Číslo směru:

REKONSTRUKCE VÝPRAVNÍ BUDOVY V ŽST	18-144.230
------------------------------------	------------

KREKONSTRUKCE VYTRVAVNĚ DOBÝV VĚSTI PLZEŇ HL. N.	Projektový stupeň: PDPS
---	-------------------------

Část:	Datum:
-------	--------

SO 201 - VYPRÁVNÍ BUDOVA	07/2020
	<i>Číslo účtu:</i>

ARCHITEKTONICKO-STAVEBNÍ ŘEŠENÍ	D.2.2.1.1
---------------------------------	-----------