


18-144.230 - REKONSTRUKCE VÝPRVNÍ BUDOVY V ŽST. PLZEŇ HL. N.
SO 801 ÚPRAVY ZPEVNĚNÝCH PLOCH
ŘEZ A-A', 1:50

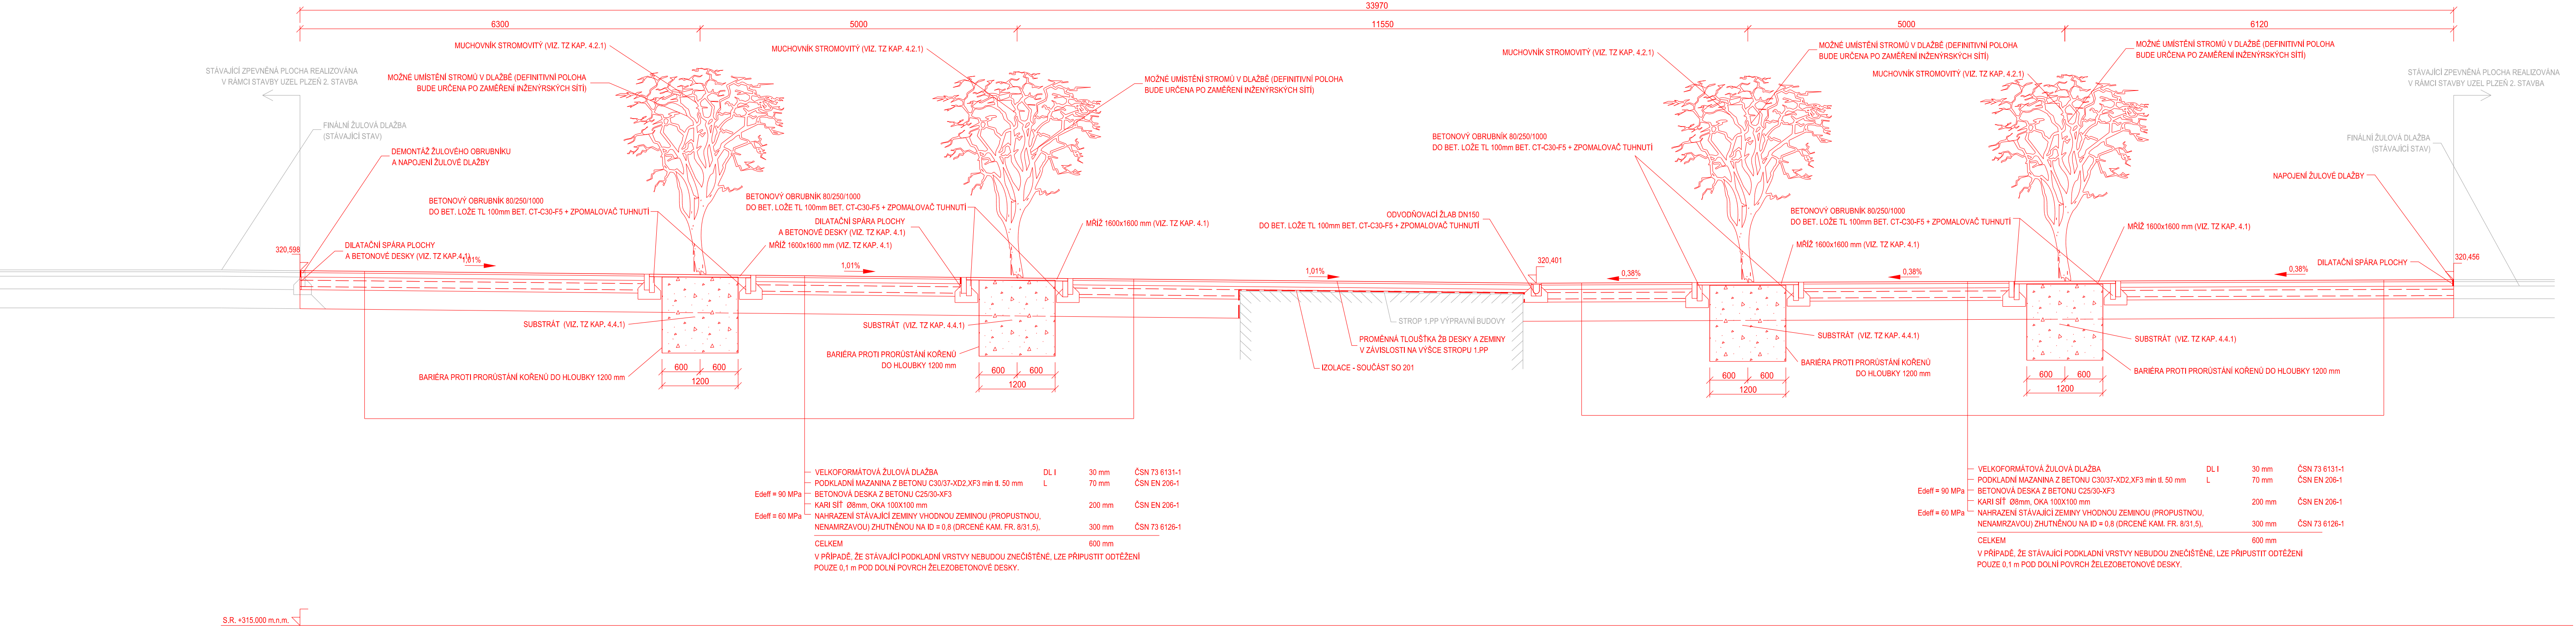

Číslo změny:	Obsah změny:	Datum změny:
01	-	-
02	-	-
03	-	-

Objednatel:	Správa železnic, státní organizace Dlážděná 1003/7, 110 00 Praha 1
	Stavební správa západ Sokolovská 278/1955, 190 00 Praha 9

Zhotovitel: účastníci společnosti "SP+SEU_Plzeň hl. n."
 

Správce:	SUDOP PRAHA a.s. Olšanská 1a, 130 80 Praha 3 tel.: +420 267 094 111 e-mail: praha@sudop.cz	Hlavní inženýr projektu:	JAROSLAV SOUMAR
		Garant profese:	-

Středisko: PROJEKTOVÉ STŘEDISKO PLZEŇ			
Vedoucí střediska:	Odpovědný projektant SO, IO, PS:	Vypracoval:	Kontroloval:
ING. OTA HELLER	ING. MICHAL NEJDL	ING. MICHAL NEJDL	ING. LUKÁŠ PÁNIK

Název akce:		Číslo smlouvy:	
REKONSTRUKCE VÝPRVNÍ BUDOVY V ŽST. PLZEŇ HL. N.		18-144.230	
Část:		Projektový stupeň:	
INŽENÝRSKÉ OBJEKTY		PDPS	
Datum:		07/2020	
Číslo části:		D.2.1.1	
SO 801 - ÚPRAVY ZPEVNĚNÝCH PLOCH		Měřítko:	
Název přílohy:		1:50	
PŘÍČNÝ ŘEZ A-A'		Počet formátů:	
		5 x A4	
		Číslo přílohy:	
		3.1	