




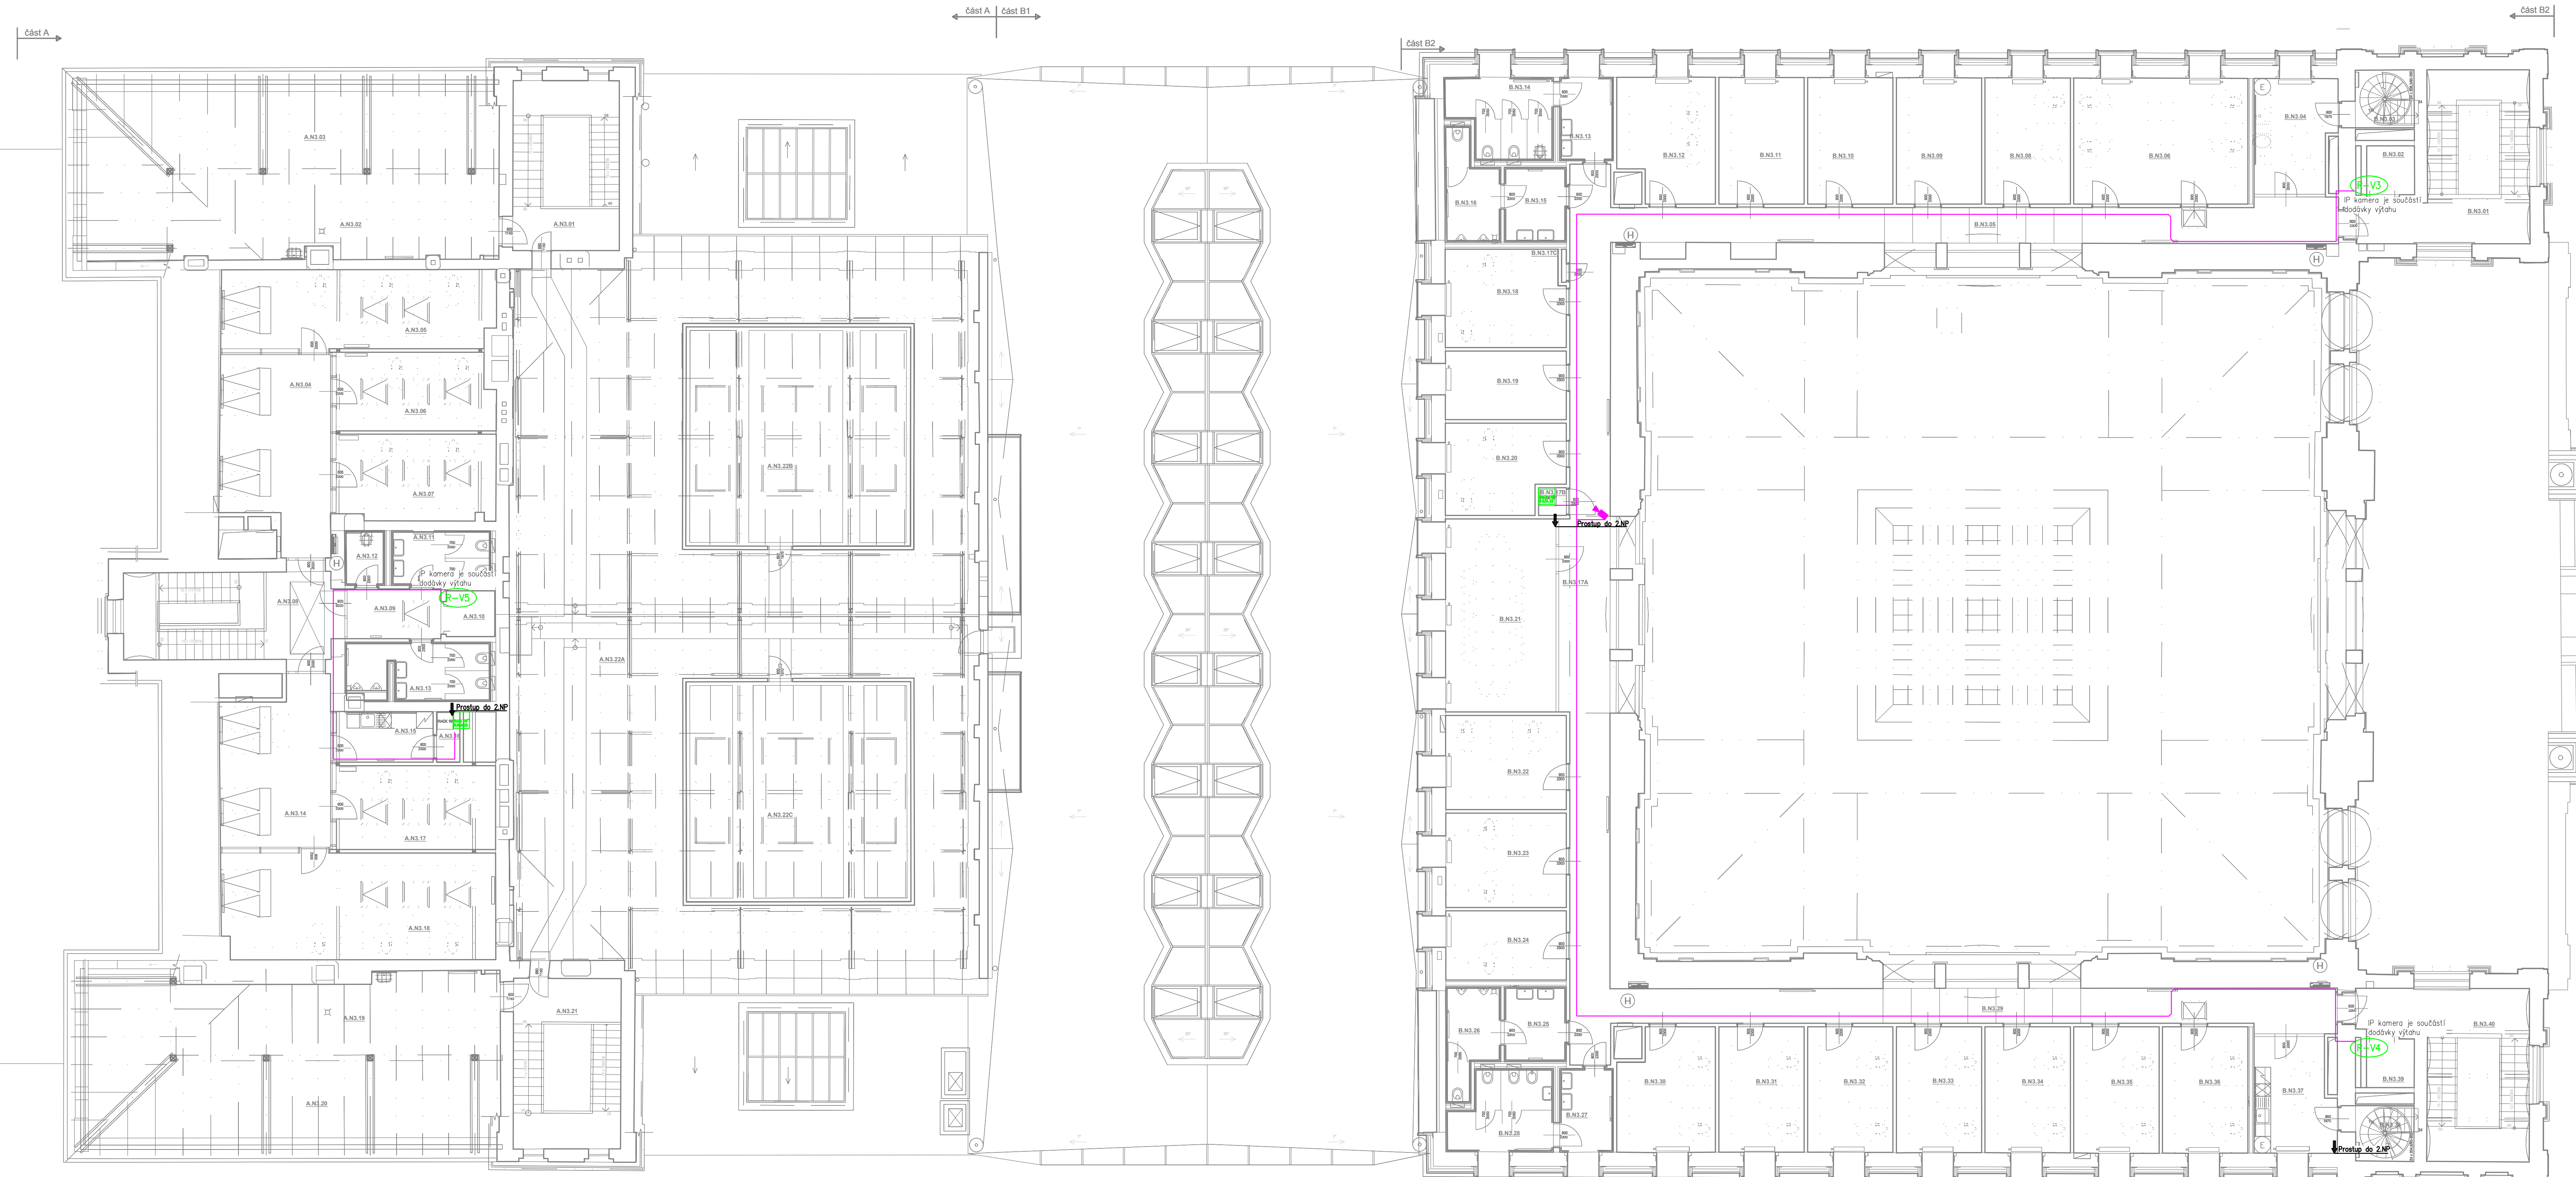


LEGENDA ZNAČEK			
Značka	Popis značky	Značka	Popis značky
	IP kamera vnitřní		IP kamera venkovní
	IP videointerkom		UTP Cat.6
	Výťahový rozvoděč		



Číslo změny:	Obsah změny:	Datum změny:
01	-	-
02	-	-
03	-	-

<p>Objednatel:</p>  <p>SPRÁVA ŽELEZNIC</p>	<p>Správa železnic, státní organizace Dílžďens 1003/7, 110 00 Praha 1</p> <p>Stavební správa západ Sokolovská 278/1955, 190 00 Praha 9</p>
--	--

Zhotovitel: účastníci společnosti "SP+SEU_Pízeň hl. n."



Správce: 	SUDOP PRAHA a.s. Olšanská 1a, 130 80 Praha 3 tel.: +420 267 094 111 e-mail: praha@sudop.cz	Hlavní inženýr projektu: JAROSLAV SOUMAR Garant profese: ING. VLADIMÍR HADRABA
---	---	---

Zpracovatel části: STOSMOL, s. r. o.
Možákova 2070/2, 400 01 Ústí nad Labem

Vedoucí střediska: ING. JIŘÍ ŠTOLBA	Odpovědný projektant SO, IO, PS: ONDŘEJ TACLÍK	Vypracoval: ONDŘEJ TACLÍK	Kontroloval: ING. VLADIMÍR HADRABA
--	---	------------------------------	---------------------------------------

Název akce:	Číslo smlouvy:
REKONSTRUKCE VÝPRAVNÍ BUDOVY V ŽST.	18-144.230
PLZEŇ HLAVNÍ	Projektový stupeň:

Část:	Datum:	PUPS
SDĚLOVACÍ ZAŘÍZENÍ	07/2020	
	Číslo části:	

PS 214 - DOHLEDOVÝ VIDEOSYSTÉM (VSS)		D.1.2.4	
Název přílohy:		Měřítko:	Počet formátů:
		1:100	12x A4

PŪDORYS 3.NP

3.NP