


REKONSTRUKCE VÝPRVNÍ BUDOVY V ŽST. PLZEŇ HL. N.
STÁVAJÍCÍ STAV A BOURACÍ PRÁCE - PŮDORYS 1.PP - ČÁST B1 1:50

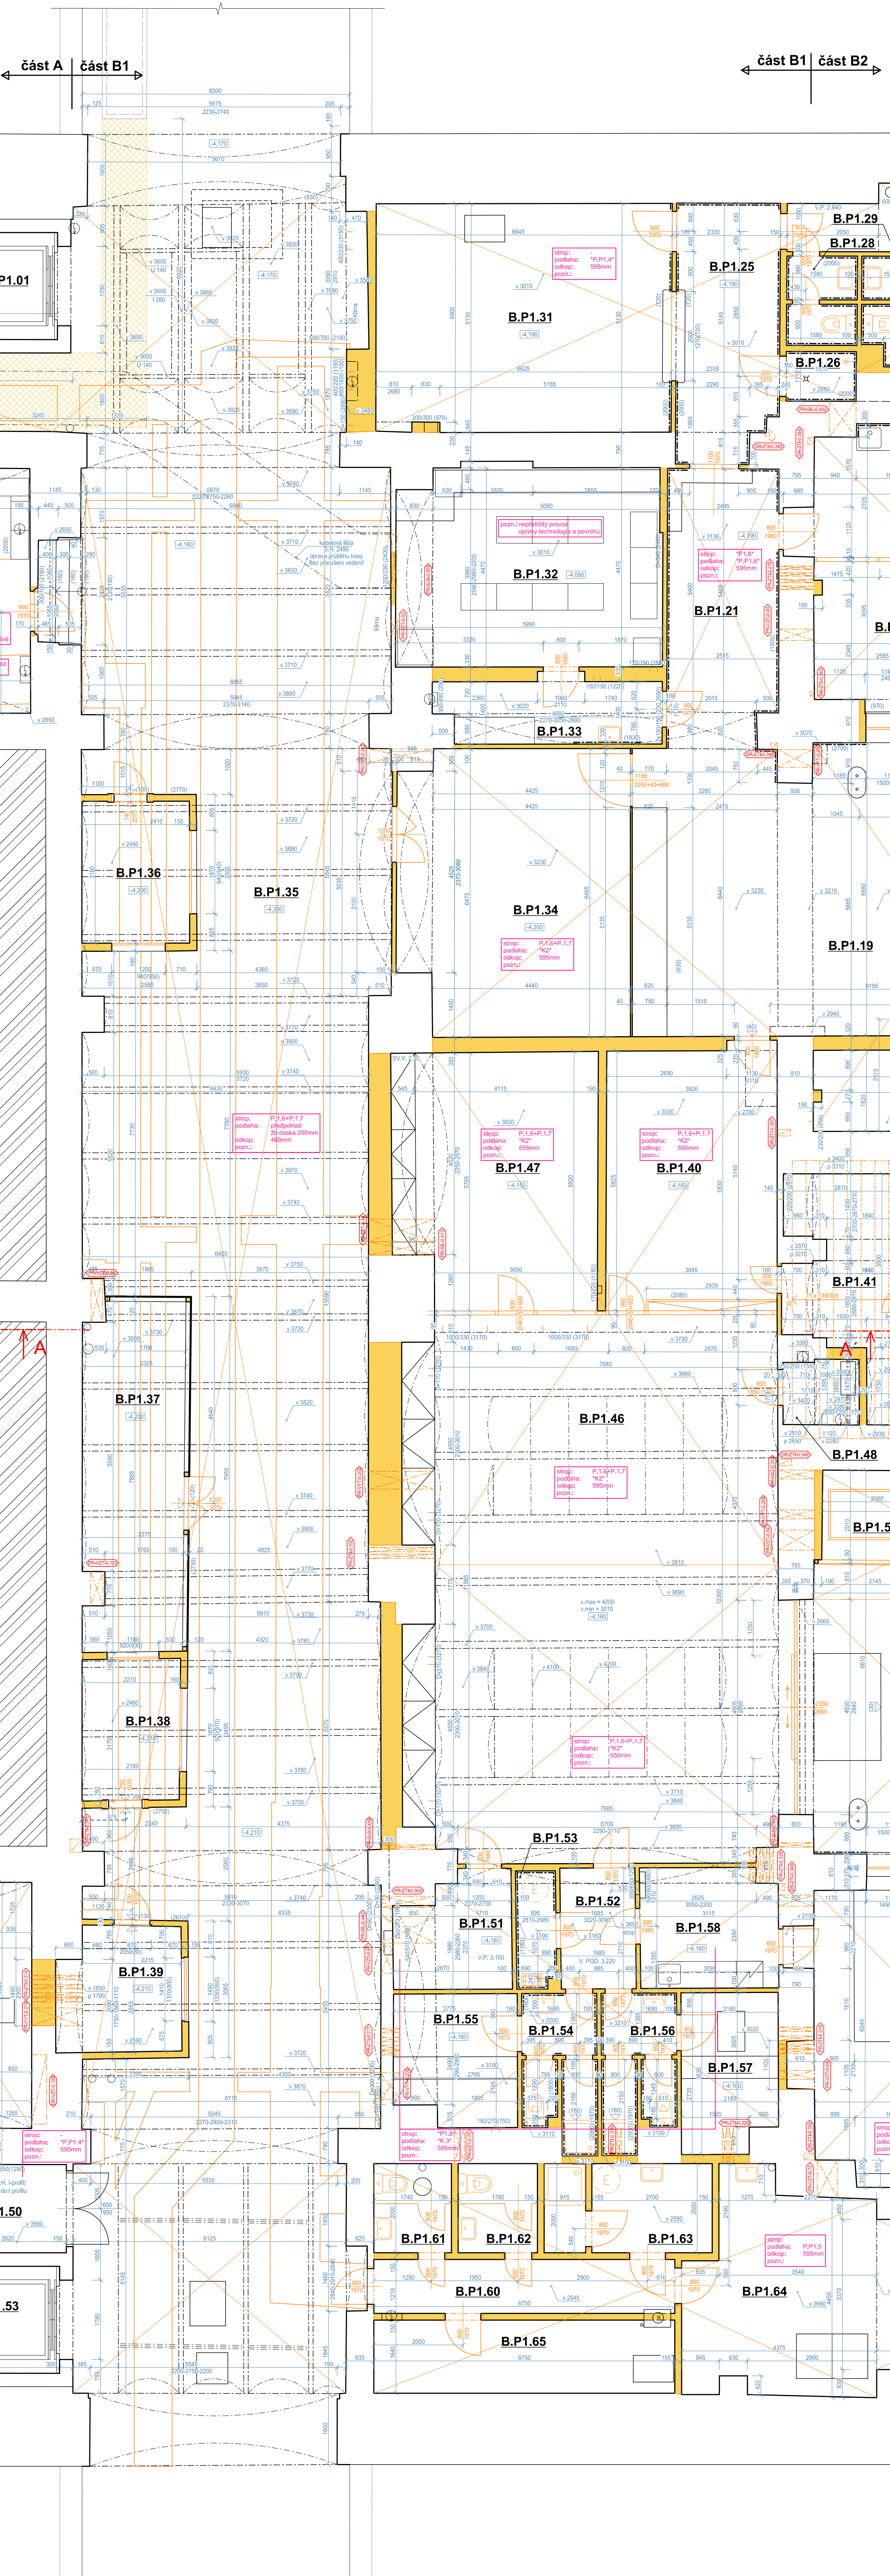

TABULKA MÍSTNOSTÍ		
OZN.	ÚČEL MÍSTNOSTI (PROSTORU)	PLOCHA (m ²) PODLAHOVÁ
B.P.1.19	HALA	64,56
B.P.1.20	SKLAD	10,86
B.P.1.21	CHOUBA	15,43
B.P.1.22	CHOUBA	17,69
B.P.1.23	POKLADNA	8,33
B.P.1.24	POKLADNA	10,24
B.P.1.25	CHOUBA	13,37
B.P.1.26	CHOUBA	1,88
B.P.1.27	SKLAD	29,24
B.P.1.28	WC MUŽI	3,13
B.P.1.29	WC ŽENY	3,46
B.P.1.30	SPRCHA	2,23
B.P.1.31	SKLAD	33,88
B.P.1.32	ÚSTŘEDNA	26,58
B.P.1.33	PŘEDSÍŇ	7,21
B.P.1.34	ÚROVŇOVNÍ ZAVAZADEL	32,38
B.P.1.35	ZAVAZADLOVÝ A ZÁSOB. TUNEL	298,40
B.P.1.36	MÍSTNOST OBSLUHY	7,68
B.P.1.37	SKLAD - ZTRÁTY A NÁLEZY	17,46
B.P.1.38	PŮJOVNÁ KOL - ČD BIKE	7,08
B.P.1.39	PŘÍRUCNÍ SKLAD	7,65
B.P.1.40	KANCELÁŘ	22,60
B.P.1.41	SKLAD	15,69
B.P.1.42	SKLAD	4,29

OZN.	ÚČEL MÍSTNOSTI (PROSTORU)	PLOCHA (m ²) PODLAHOVÁ
B.P.1.43	SKLAD POD SCHODIŠTĚM	7,38
B.P.1.44	SKLAD POD SCHODIŠTĚM	6,23
B.P.1.45	SKLAD POD SCHODIŠTĚM	6,29
B.P.1.46	ČD CENTRUM	102,97
B.P.1.47	KANCELÁŘ	25,63
B.P.1.48	STROJOVNÁ VÝTAHU	2,56
B.P.1.49	HALA	47,69
B.P.1.50	VÝTAH	3,95
B.P.1.51	SKLAD	6,34
B.P.1.52	CHOUBA	4,77
B.P.1.53	UKLIDOVÁ MÍSTNOST	2,40
B.P.1.54	UMÝVÁRNA A WC ŽENY	5,42
B.P.1.55	SÁTNIA ŽENY	7,87
B.P.1.56	UMÝVÁRNA A WC MUŽI	5,44
B.P.1.57	SÁTNIA MUŽI	7,51
B.P.1.58	PŘEDSÍŇ	8,38
B.P.1.59	POKLADNA	39,00
B.P.1.60	CHOUBA	8,53
B.P.1.61	WC	3,57
B.P.1.62	WC	3,65
B.P.1.63	UMÝVÁRNA	7,49
B.P.1.64	SKLAD	43,30
B.P.1.65	SKLAD	11,07
B.P.1.66	PROJEKČNÍ	39,63

LEGENDA:

- STÁVAJÍCÍ KONSTRUKCE
- BOURANÉ PVSLE KONSTRUKCE
- BOURANÉ PODLAHY VČ. NOSNÝCH KONSTRUKCÍ
- BOURANÉ STŘEŠNÍSTROPNÍ KONSTRUKCE
- BOURANÉ KONSTRUKCE PODLAH

SCHEMA BUDOVY

A B1 B2 C

VÝŠKOVÝ SYSTÉM BpV SOUŘADNICOVÝ SYSTÉM S-JTSK ±0,000 = 320,440 m n. m.

Číslo změny: Obsah změny: Datum změny:

01 - - -

02 - - -

03 - - -

Objednatel: SPRÁVA ŽELEZNIC

Správa železnic, státní organizace
Dlážděná 1003/7, 110 00 Praha 1

Stavební správa západ
Sokolovská 278/1955, 190 00 Praha 9

Zhotovitel: účastník společnosti "SP+SEU, Plzeň hl. n."

SUDOP PRAHA SUDOP EU

Správa: SUDOP PRAHA a.s.
Olšanská 1a, 130 80 Praha 3
tel.: +420 267 094 111
e-mail: praha@sudop.cz

Hlavní inženýr projektu: JAROSLAV SOUMAR
Garant profese: ING. ARCH. JIŘÍ MAŠEK

Středisko: PROJEKTOVÉ STŘEDISKO PLZEŇ

Vedoucí střediska: ING. OTA HELLER Odpovědný projektant: SO, IO, PS: ING. ARCH. JIŘÍ MAŠEK Vypracoval: ING. ARCH. JIŘÍ MAŠEK Kontroloval: JAROSLAV SOUMAR

Název akce: REKONSTRUKCE VÝPRVNÍ BUDOVY V ŽST. PLZEŇ HL. N.

Část: SO 201 - VÝPRVNÍ BUDOVA

ARCHITEKTONICKO-STAVEBNÍ ŘEŠENÍ

Stávající: STÁVAJÍCÍ STAV A BOURACÍ PRÁCE PŮDORYS 1.PP - ČÁST B1

Číslo smlouvy: 18-144.230

Projektový stupeň: PDPS

Datum: 07/2020

Číslo části: D.2.2.1.1

Mříška: 1:50 Počet formátů: 10x A4

Číslo přílohy: 4