


současný stav  
0. etapa  
(přípravné práce)

1. etapa  
(železniční svršek)

2. etapa  
(mostní objekty)

3. etapa  
(železniční svršek)  
(přejezdy)

4. etapa  
(dokončovací práce)

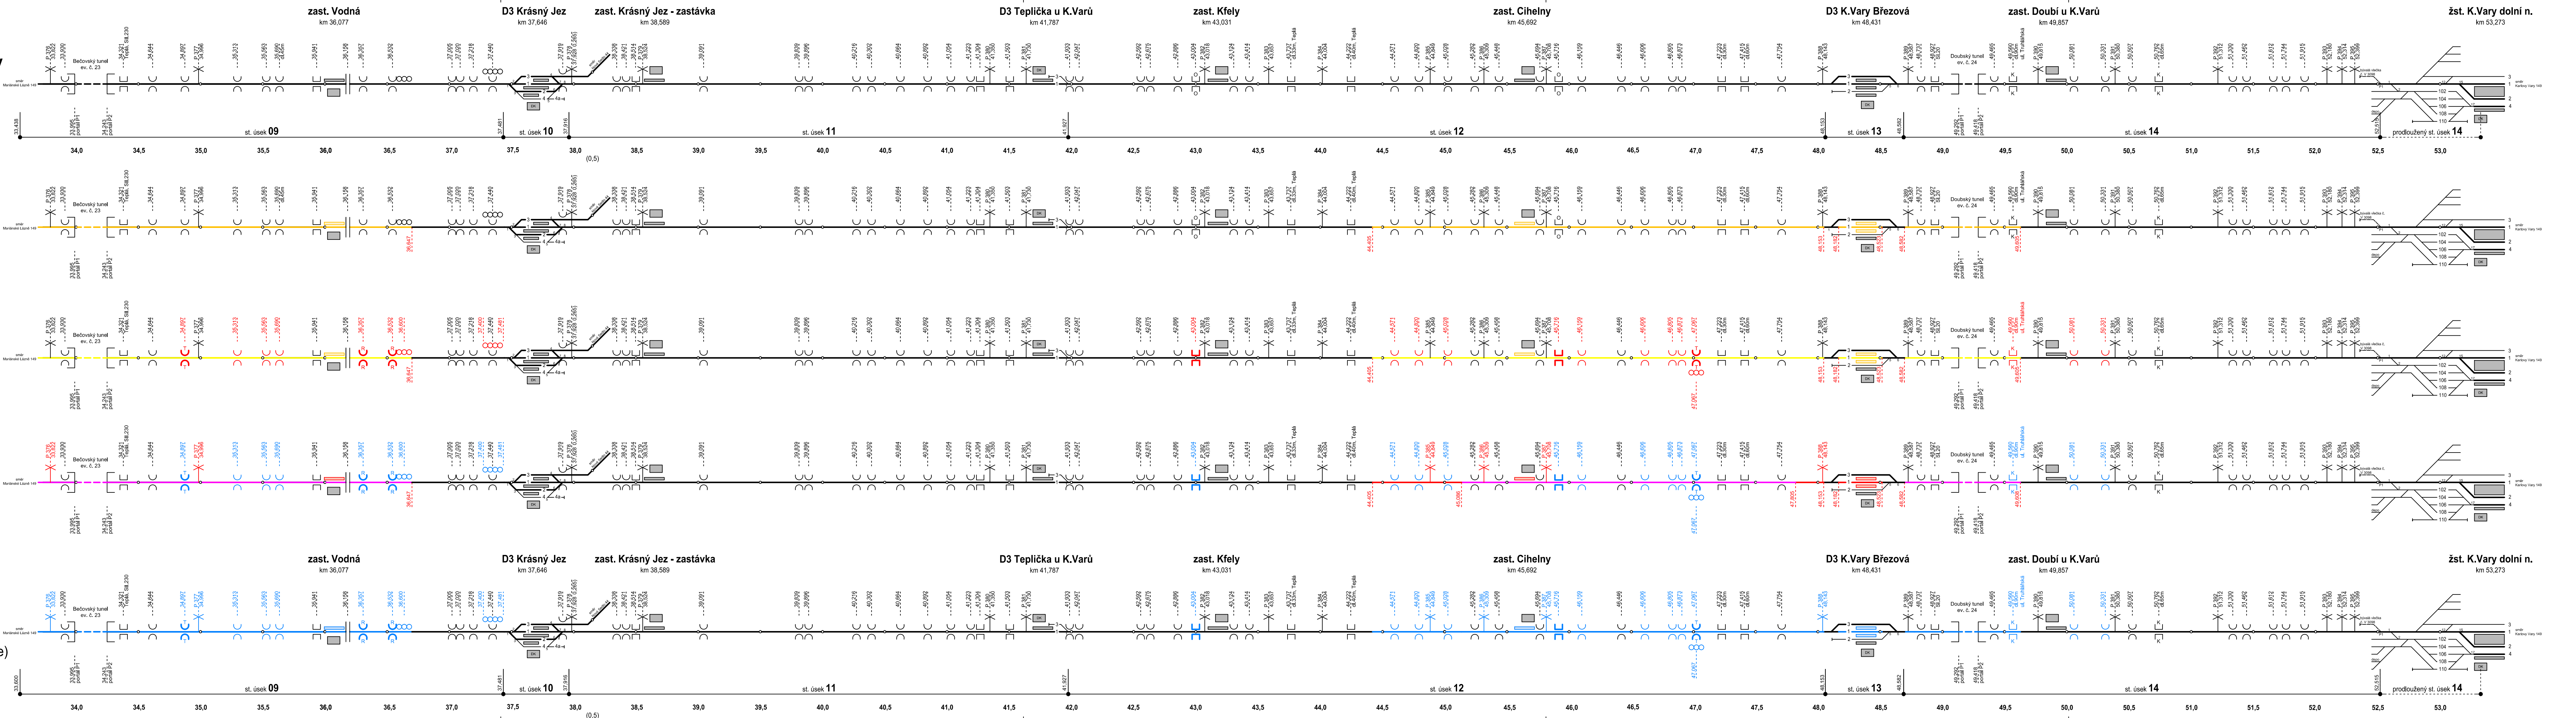

Operační program  
Doprava

Evropská unie  
Investice do vaší budoucnosti  
Evropský fond pro regionální rozvoj  
Fond soudržnosti

**LEGENDA:**

současný stav - dopravní koleje

současný stav - manipulační koleje

současný stav - mostní objekty (most, propustek), přejezd  
- opěrná nebo zárubní zeď, tunel

ostatní stavební objekty - nástupiště  
- pozemní objekty (dopravní kancelář, čekárna)

1. etapa - žel. svršek (demonťáž)

2. etapa - žel. spodek (zvýšení únosnosti)

3. etapa - žel. svršek (pokládka, betonové pražce), nástupiště (obnovení)

3. etapa - žel. svršek (pokládka, ocelové Y pražce)

stavební objekty při výstavbě

železniční svršek a stavební objekty dokončené

01

Aktualizace 2 termínu výstavby

4.2.2016

Ing. Ocásek

Změna:

Název změny:

Datum:

Provedl:

Podpis:

Investor, objednatel:

Správa železniční dopravní cesty, státní organizace  
Dlážděná 1003/7  
110 00 Praha 1  
Správa železniční dopravní cesty

Kontaktní adresa:

Správa železniční dopravní cesty, s.o.  
Oblastní ředitelství Ústí nad Labem  
Železničářská 1386/31,  
400 03 Ústí nad Labem

METROPROJEKT Praha a.s.

nám. I. P. Pavlova 2/1786  
120 00 Praha 2

generální ředitel: Ing. David Krása

tel.: +420 296 154 105

www.metroprojekt.cz

info@metroprojekt.cz

METROPROJEKT

Souprava číslo:

HIP:

Roman Dušek

296 154 349

Podpis:

Název a účel díla:

Odstranění propadu rychlosti na trati  
Karlovy Vary dolní nádraží - Mariánské Lázně

Zpracovatelství útlar:

S 51 - stavební

+420 296 154 202

Vedoucí útlar:

Ing. Jaroslav Kácovský

Podpis:

Název části díla:

Zásady organizace výstavby

F.1.5.3

Odpovědný projektant:

Ing. Miroslav Halama

Podpis:

Vypracoval:

Ing. Petr Ocásek

Podpis:

Štátní znak:

V20/2036

Datum:

01/2016

Počet formátů:

7 x A4

Měřítko:

1:1 000

Název přílohy:

Schématu etapizace  
úsek Bečov n.T. (mimo) - K.Vary d.n. (vč.)  
km 33,600 - km 53,300

Změna:

01

Číslo příl.:

403

ICD:

14

6508

610

00

00

00