



PŮDORYS - KABELOVÝ PROSTOR

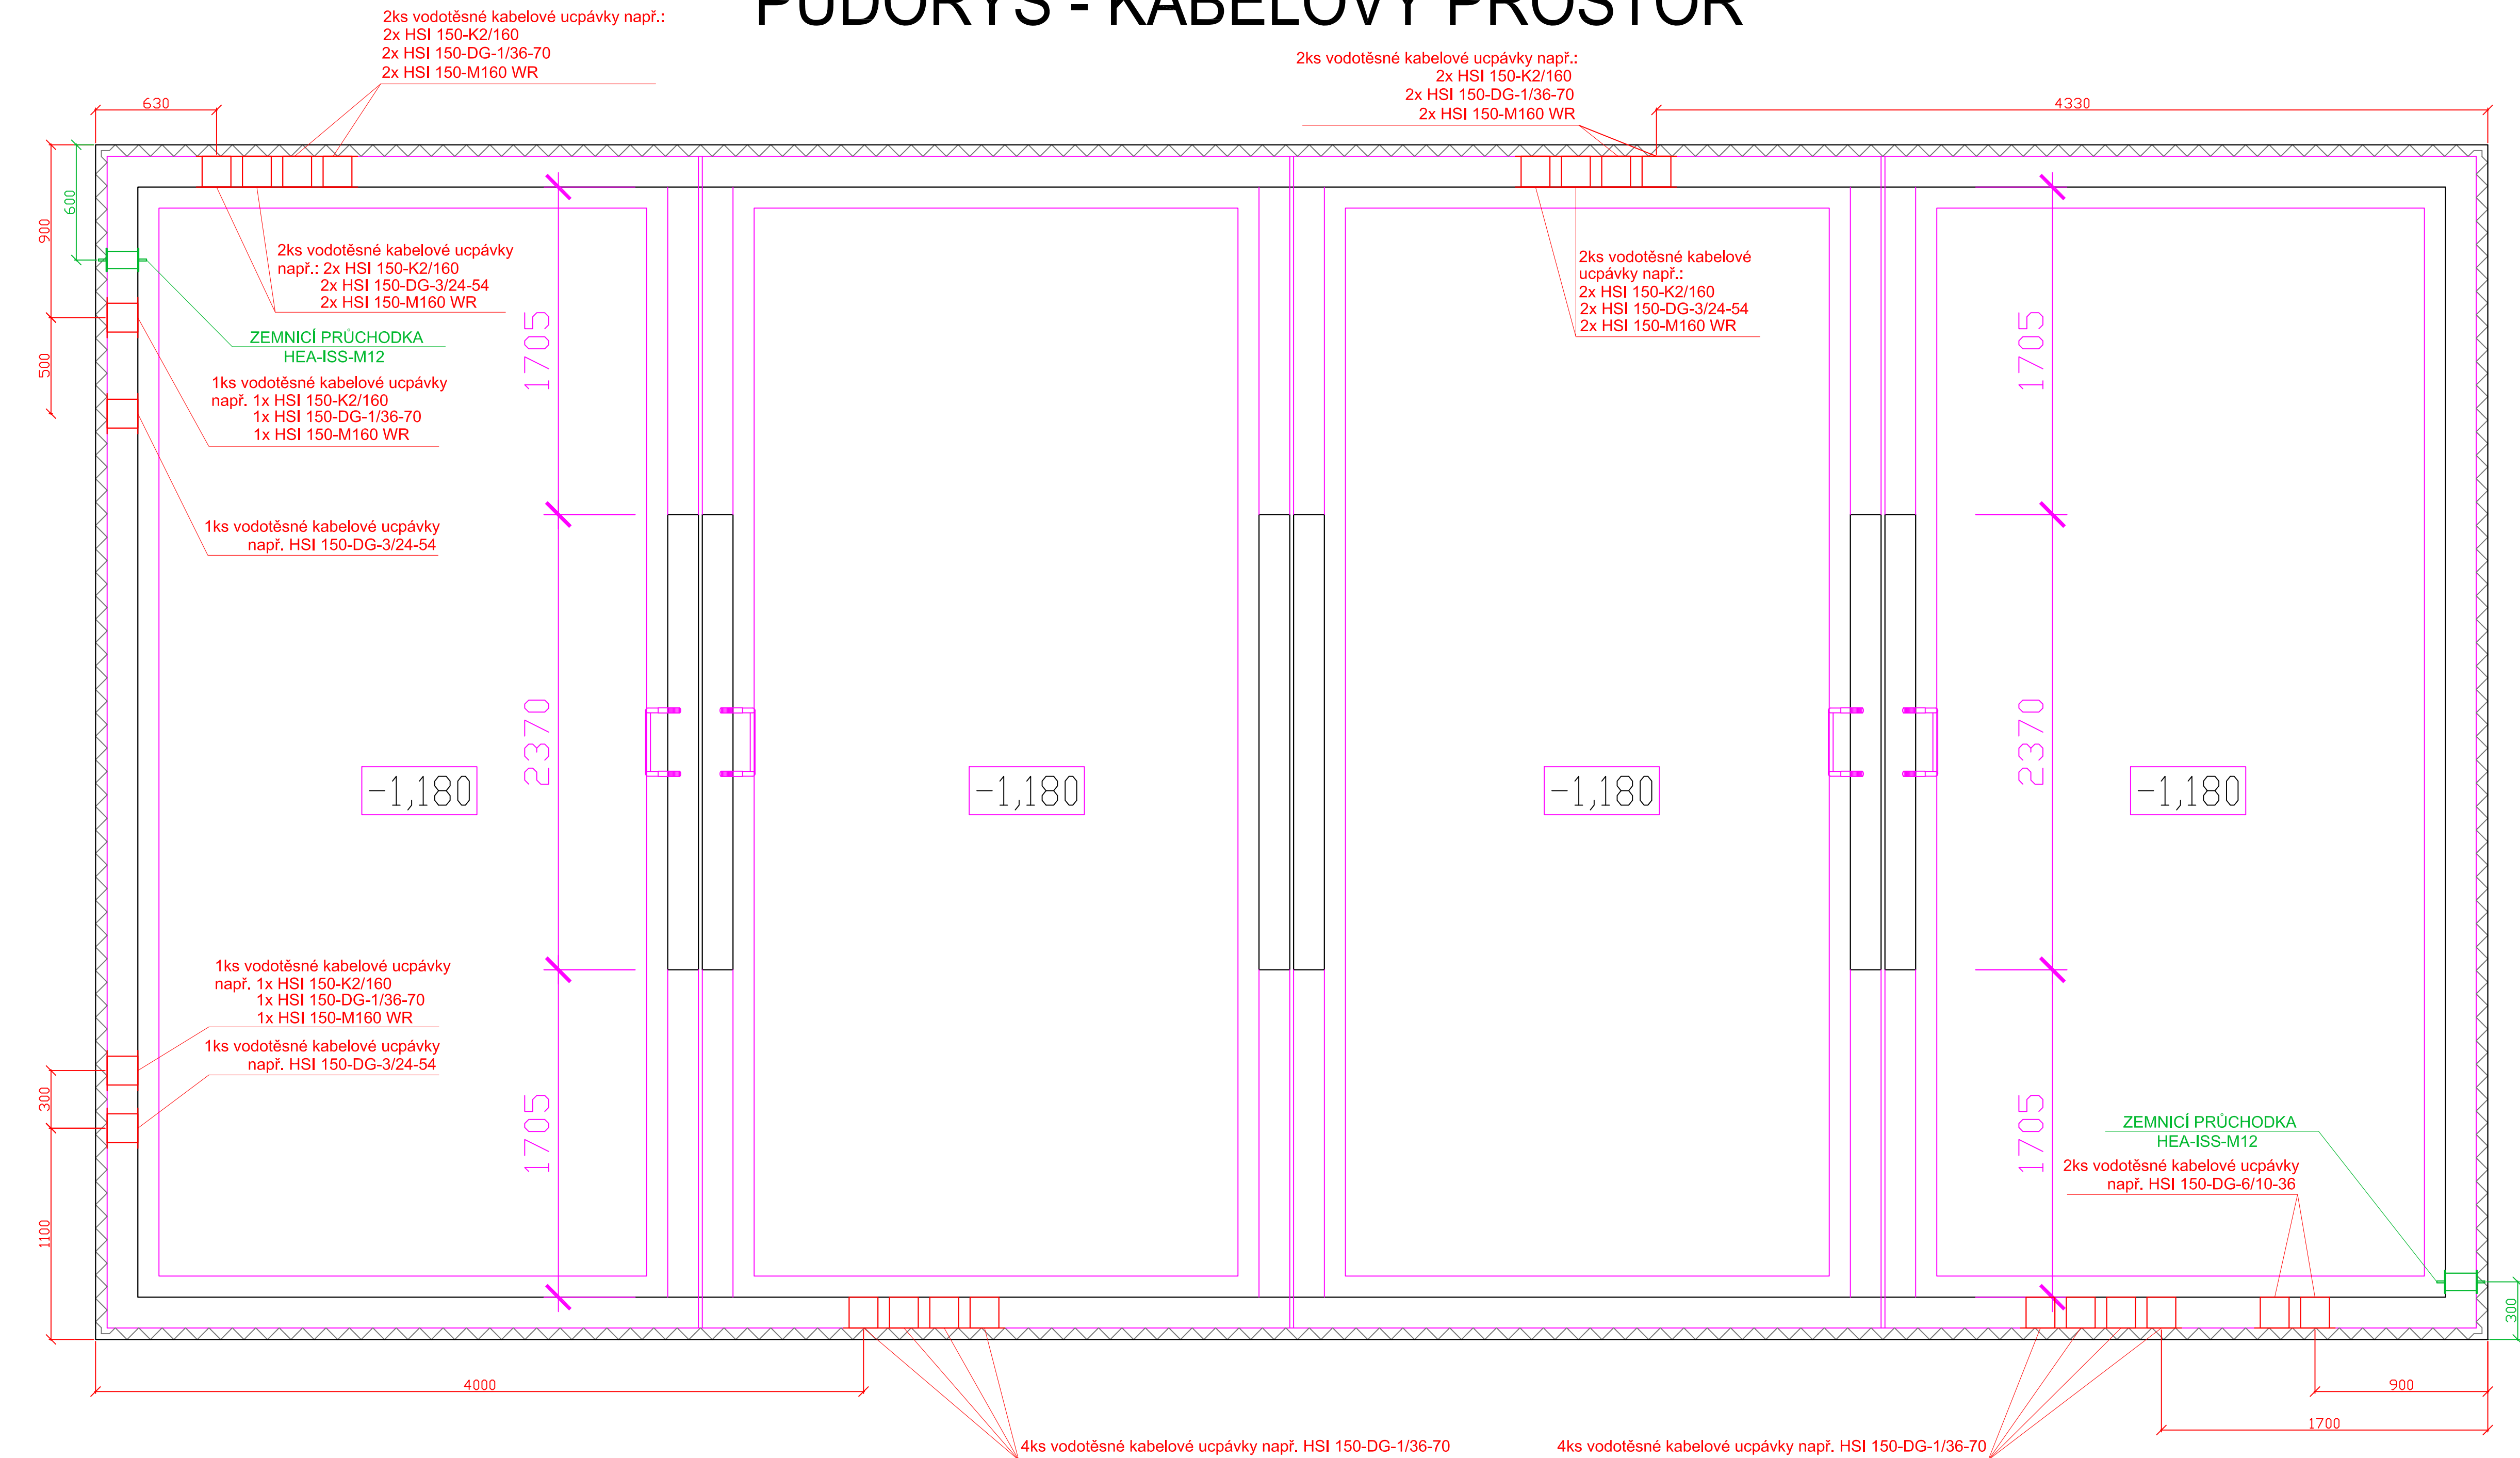

PŮDORYS - ROZVODNA 25kV

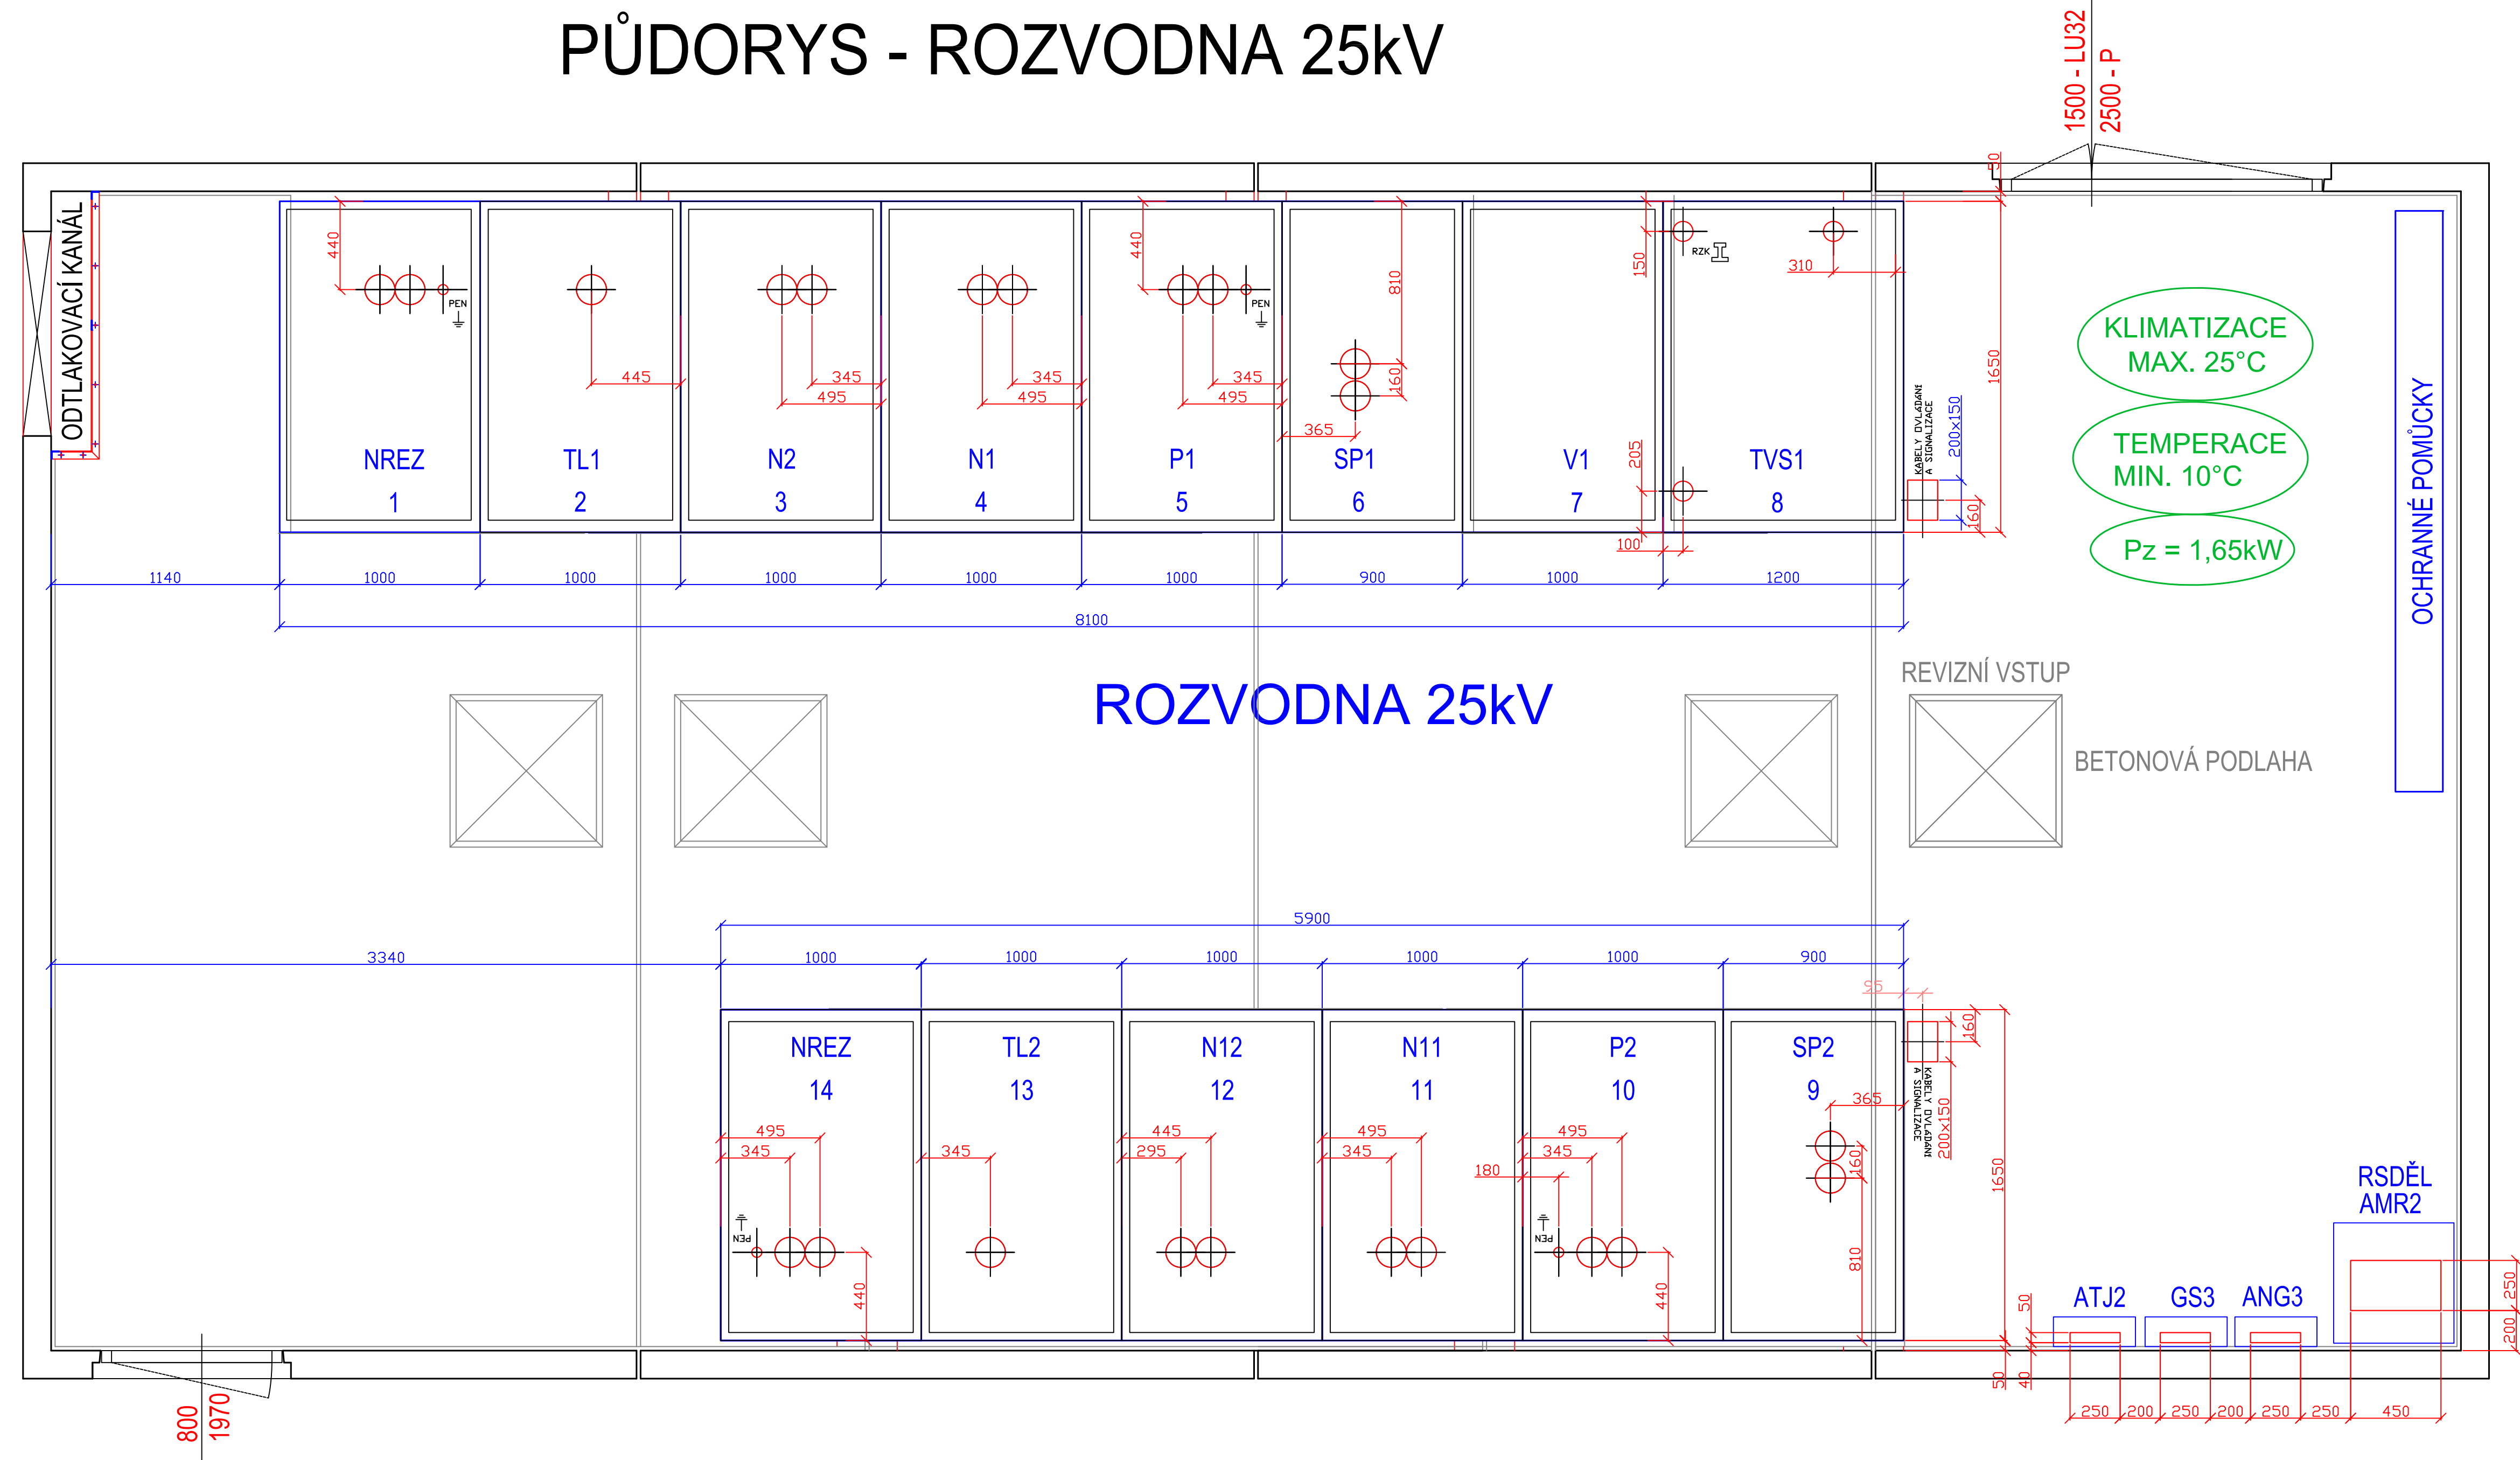

POZNÁMKA 1


1. Vnější vlivy dle ČSN 33 2000-5-51 ed.3 :
Vnější činitel prostředí :
AA5, AB5, AC1, AD1, AE1, AF1, AG1, AH1, AK1, AL1,
AM1-1, AM2-1, AM3-1, AM9-1, AN1, AP1, AQ1, AR1, AS1
Využití : BA5, BA4, BC2, BD1, BE1
Konstrukce budovy : CA1, CB1
2. Nápisý dveří provést podle názvů jednotlivých místností.
3. Zákryty kabelového prostoru upravit pro snadné odnímání.
Po ukončení montáže před rozvadačce položit dielektrický koberec
4. V chodbách uvažovat kromě nahodilého zatížení (200kg) rovnoměrné užitné zatížení 300kg/m2.
transformátor TVS1 - 63kVA, 27/0,23kV - 530kg - z toho 180kg olej
rozvadač 25kV- 630kg - 1000x1650mm
5. Rozvodna 25kV bude vybavena sněhovými hasicími přístroji podle požadavku požárního specialisty.
6. Vstupy do rozvodny budou vybaveny z venku pro otevírání klíčem, zevnitř klikou.
Typ zámku odsouhlasí OŘ SEE.
Dveře budou vybaveny protipánicovým kovemín.

POZNÁMKA 2:

Kabelové prostupy z budovy do terénu budou utěsněny vodotěsnými a plynotěsnými ucpávkami.
Kabelové prostupy z budovy do terénu budou zároveň utěsněny i protipožárními ucpávkami s EI min. 60minut



			ČÍSLO SOUPRAVY:
REVIZE Č.	DATUM	ZMĚNA	

 SUDOP BRNO		SUDOP BRNO, spol. s r.o. Kounicova 26 611 00 Brno	
OBJEDNAVATEL:	Správa železnic, státní organizace, Dlážděná 1003/7, 110 00 Praha 1		tel.: +420 972 625 804
PROFESNÍ SKUPINA:	24 Stavební správa východ (organizační jednotka)	VEDOUcí PROF. SKUPINY Ing. Jan Zárský	Číslo zakázky: 200407-01-1020
OPOVĚDNÝ PROJ. ZÁKAZKÝ Ing. Jan Zárský	OPOVĚDNÝ PROJ. PS, SO Ing. VITĚSLAV ŠIMÁČEK	NAVRHL, VYPRACOVAL Ing. VITĚSLAV ŠIMÁČEK	GENÉRALNI ŘEŠTEL Ing. Kamil Chmela
KRAJ: Jihomoravský/Vysokina	POVĚŘENÝ OÚ: Těšnov – Goltšov Jeníkov		KONTROLOVAL Ing. Jan Zárský
ZVÝŠENÍ TRAKČNÍHO VÝKONU TNS ČEBÍN PS 01-09-04 TNS Čebín, rozvodna 25kV Rozvodna 25kV - stavební úpravy			STUPEŇ: DUSP + PDPS ZAK. ČÍSLO ARCH. ČÍSLO 2004-01-1020 200407-01-1020 L: 2 : 20 POČET FORMÁTŮ 6 A4 DATUM: 10/2020 ČÁST DOKUM. PŘÍLOHA D.1.3.3.1 9