
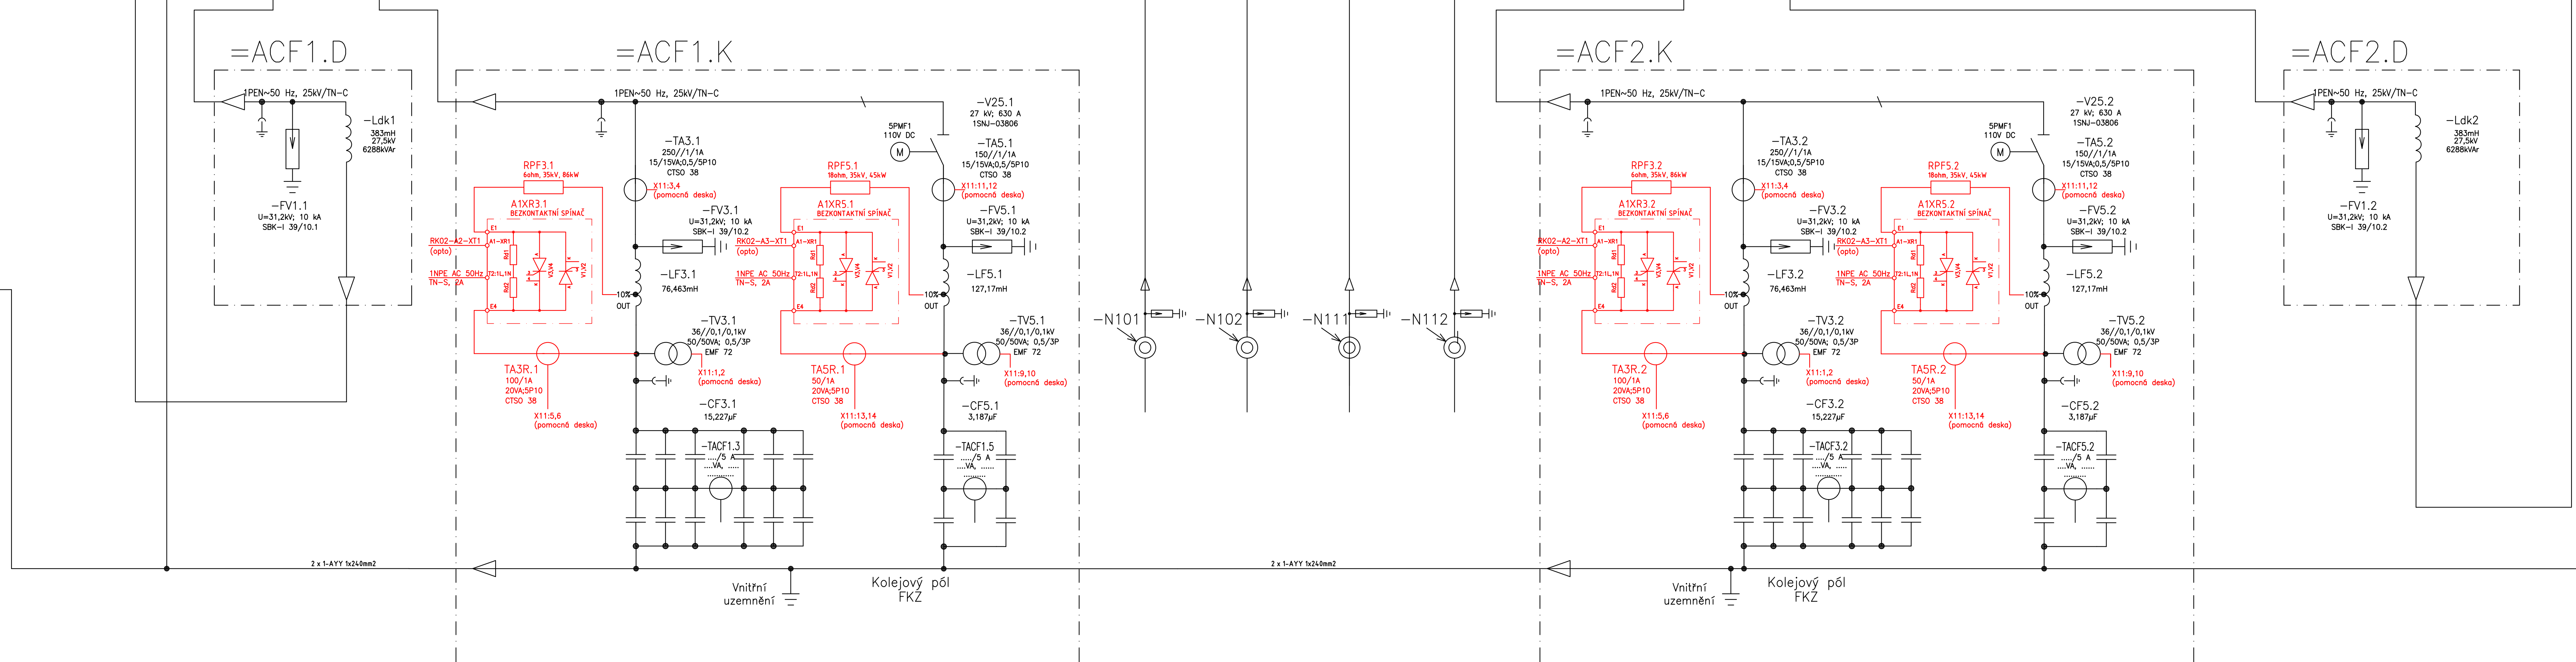
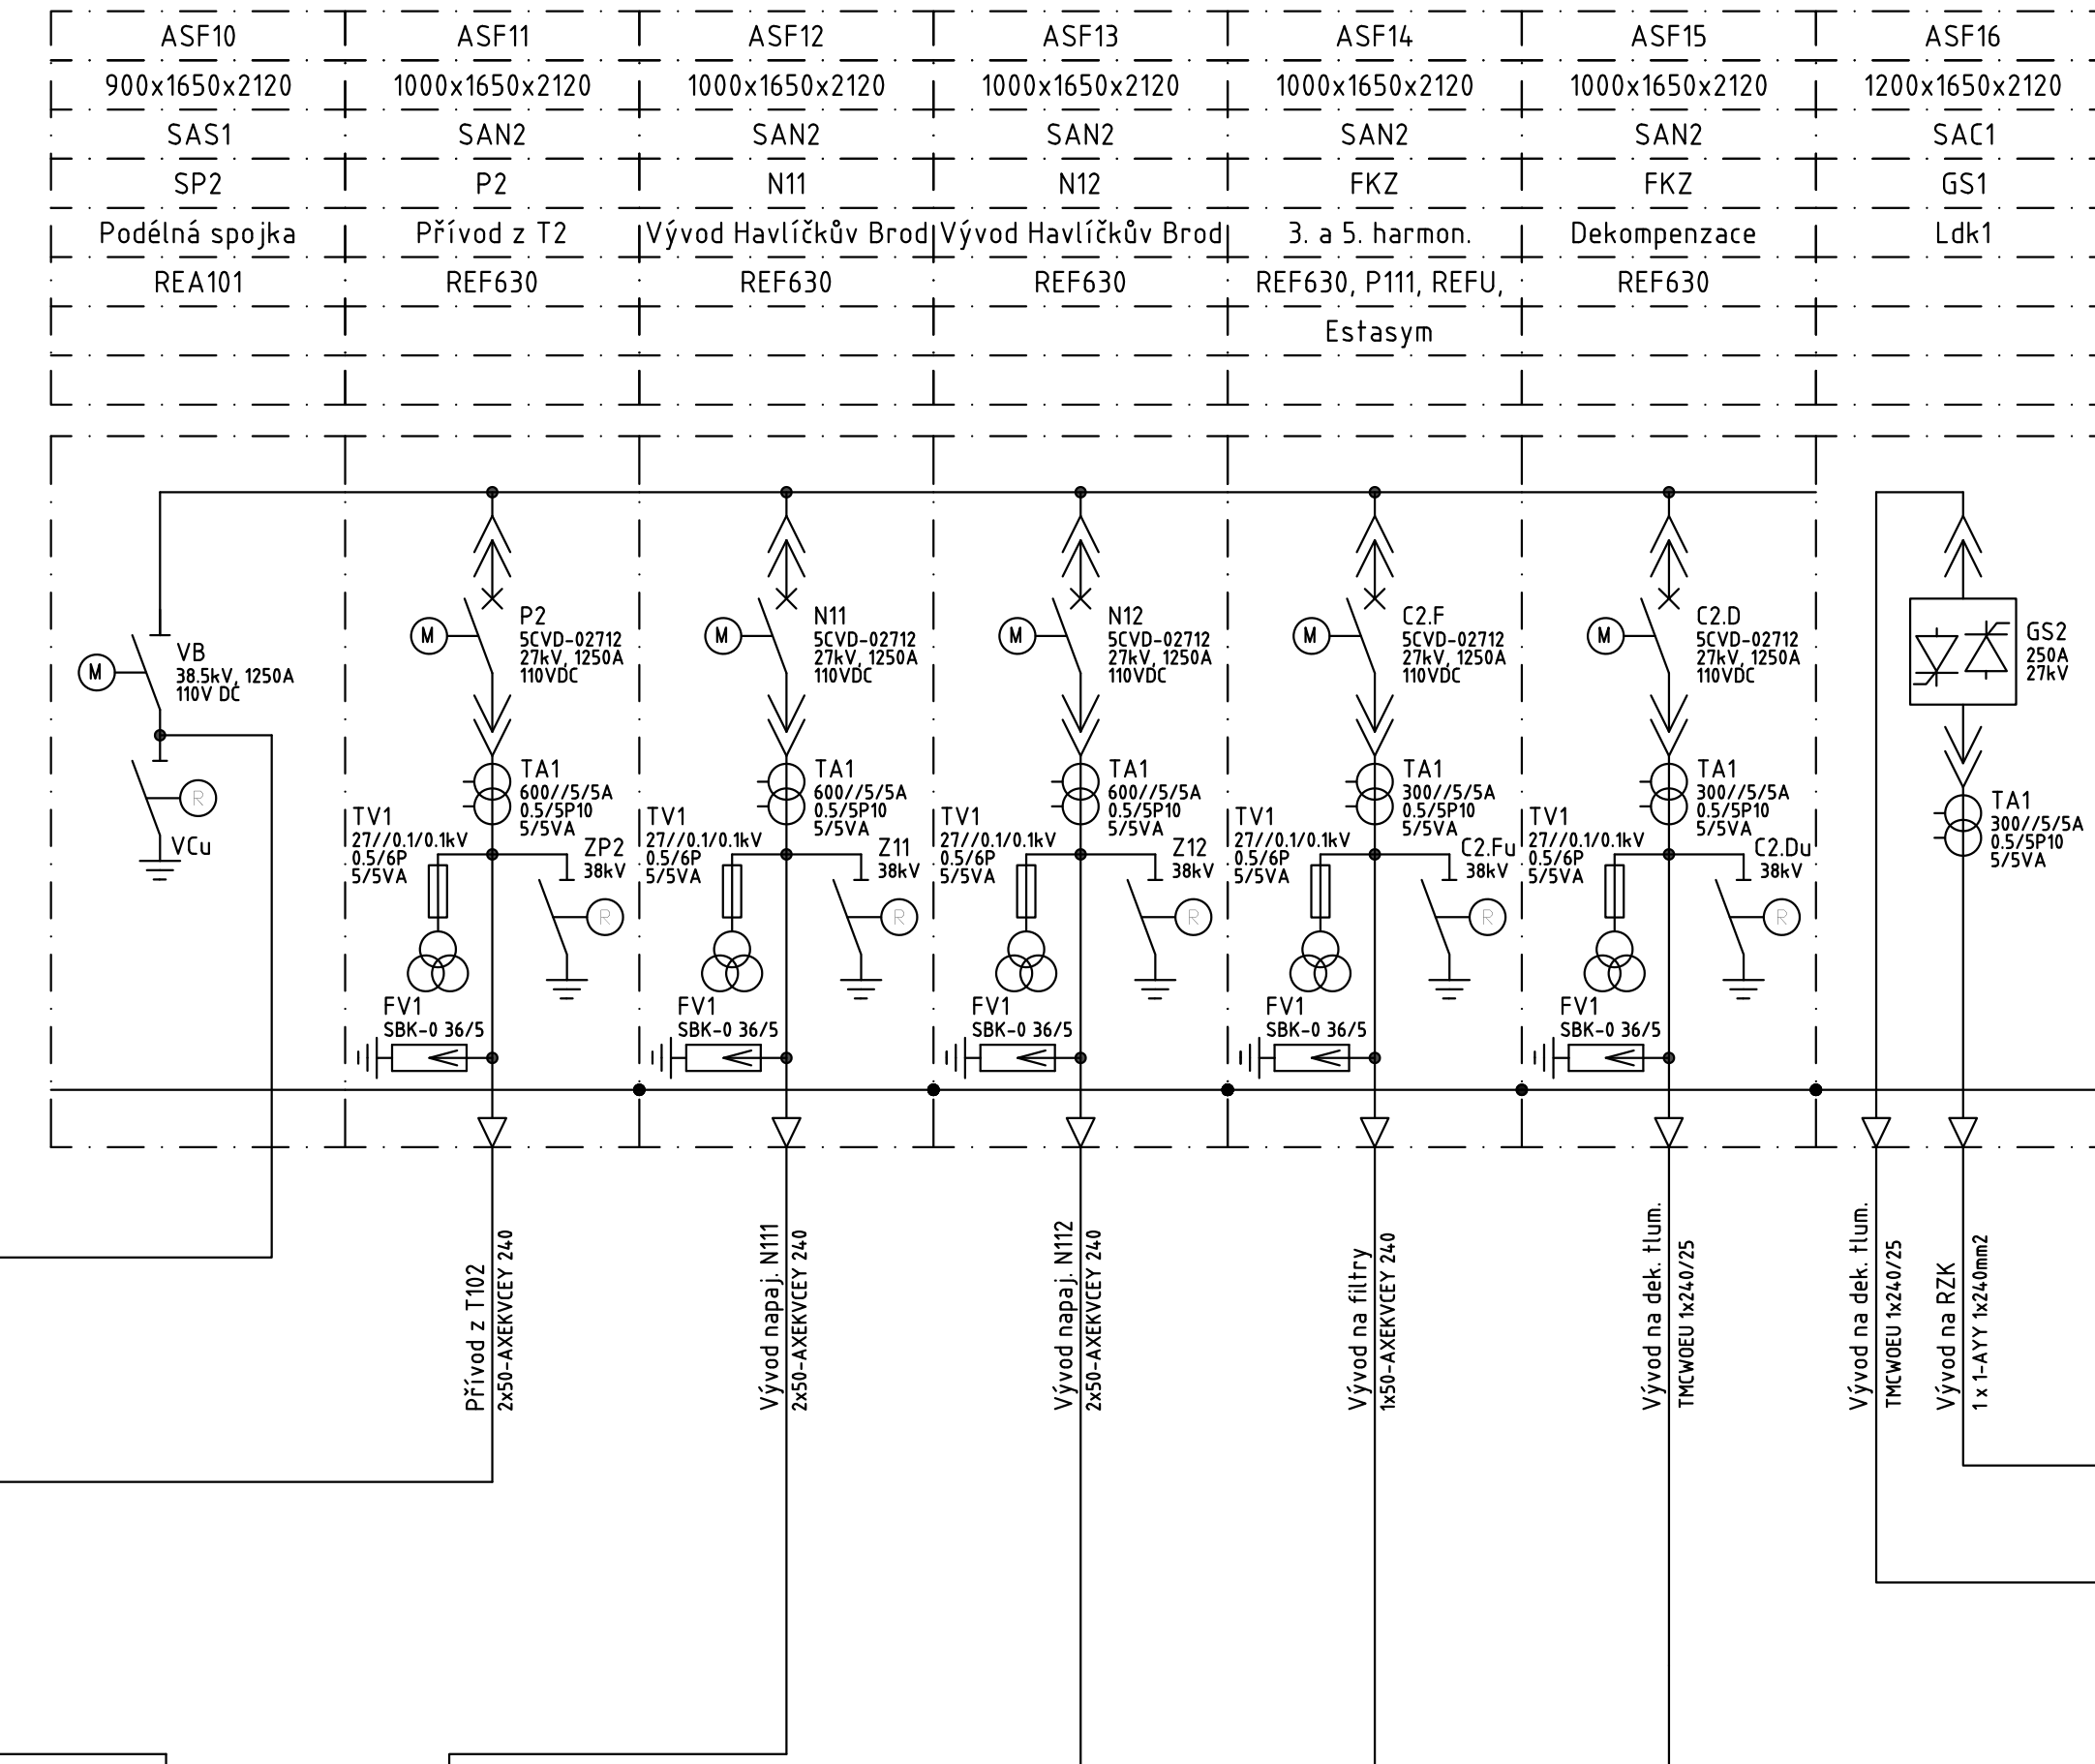


=AFS/ASF; Rozvaděč 25 kV 50 Hz

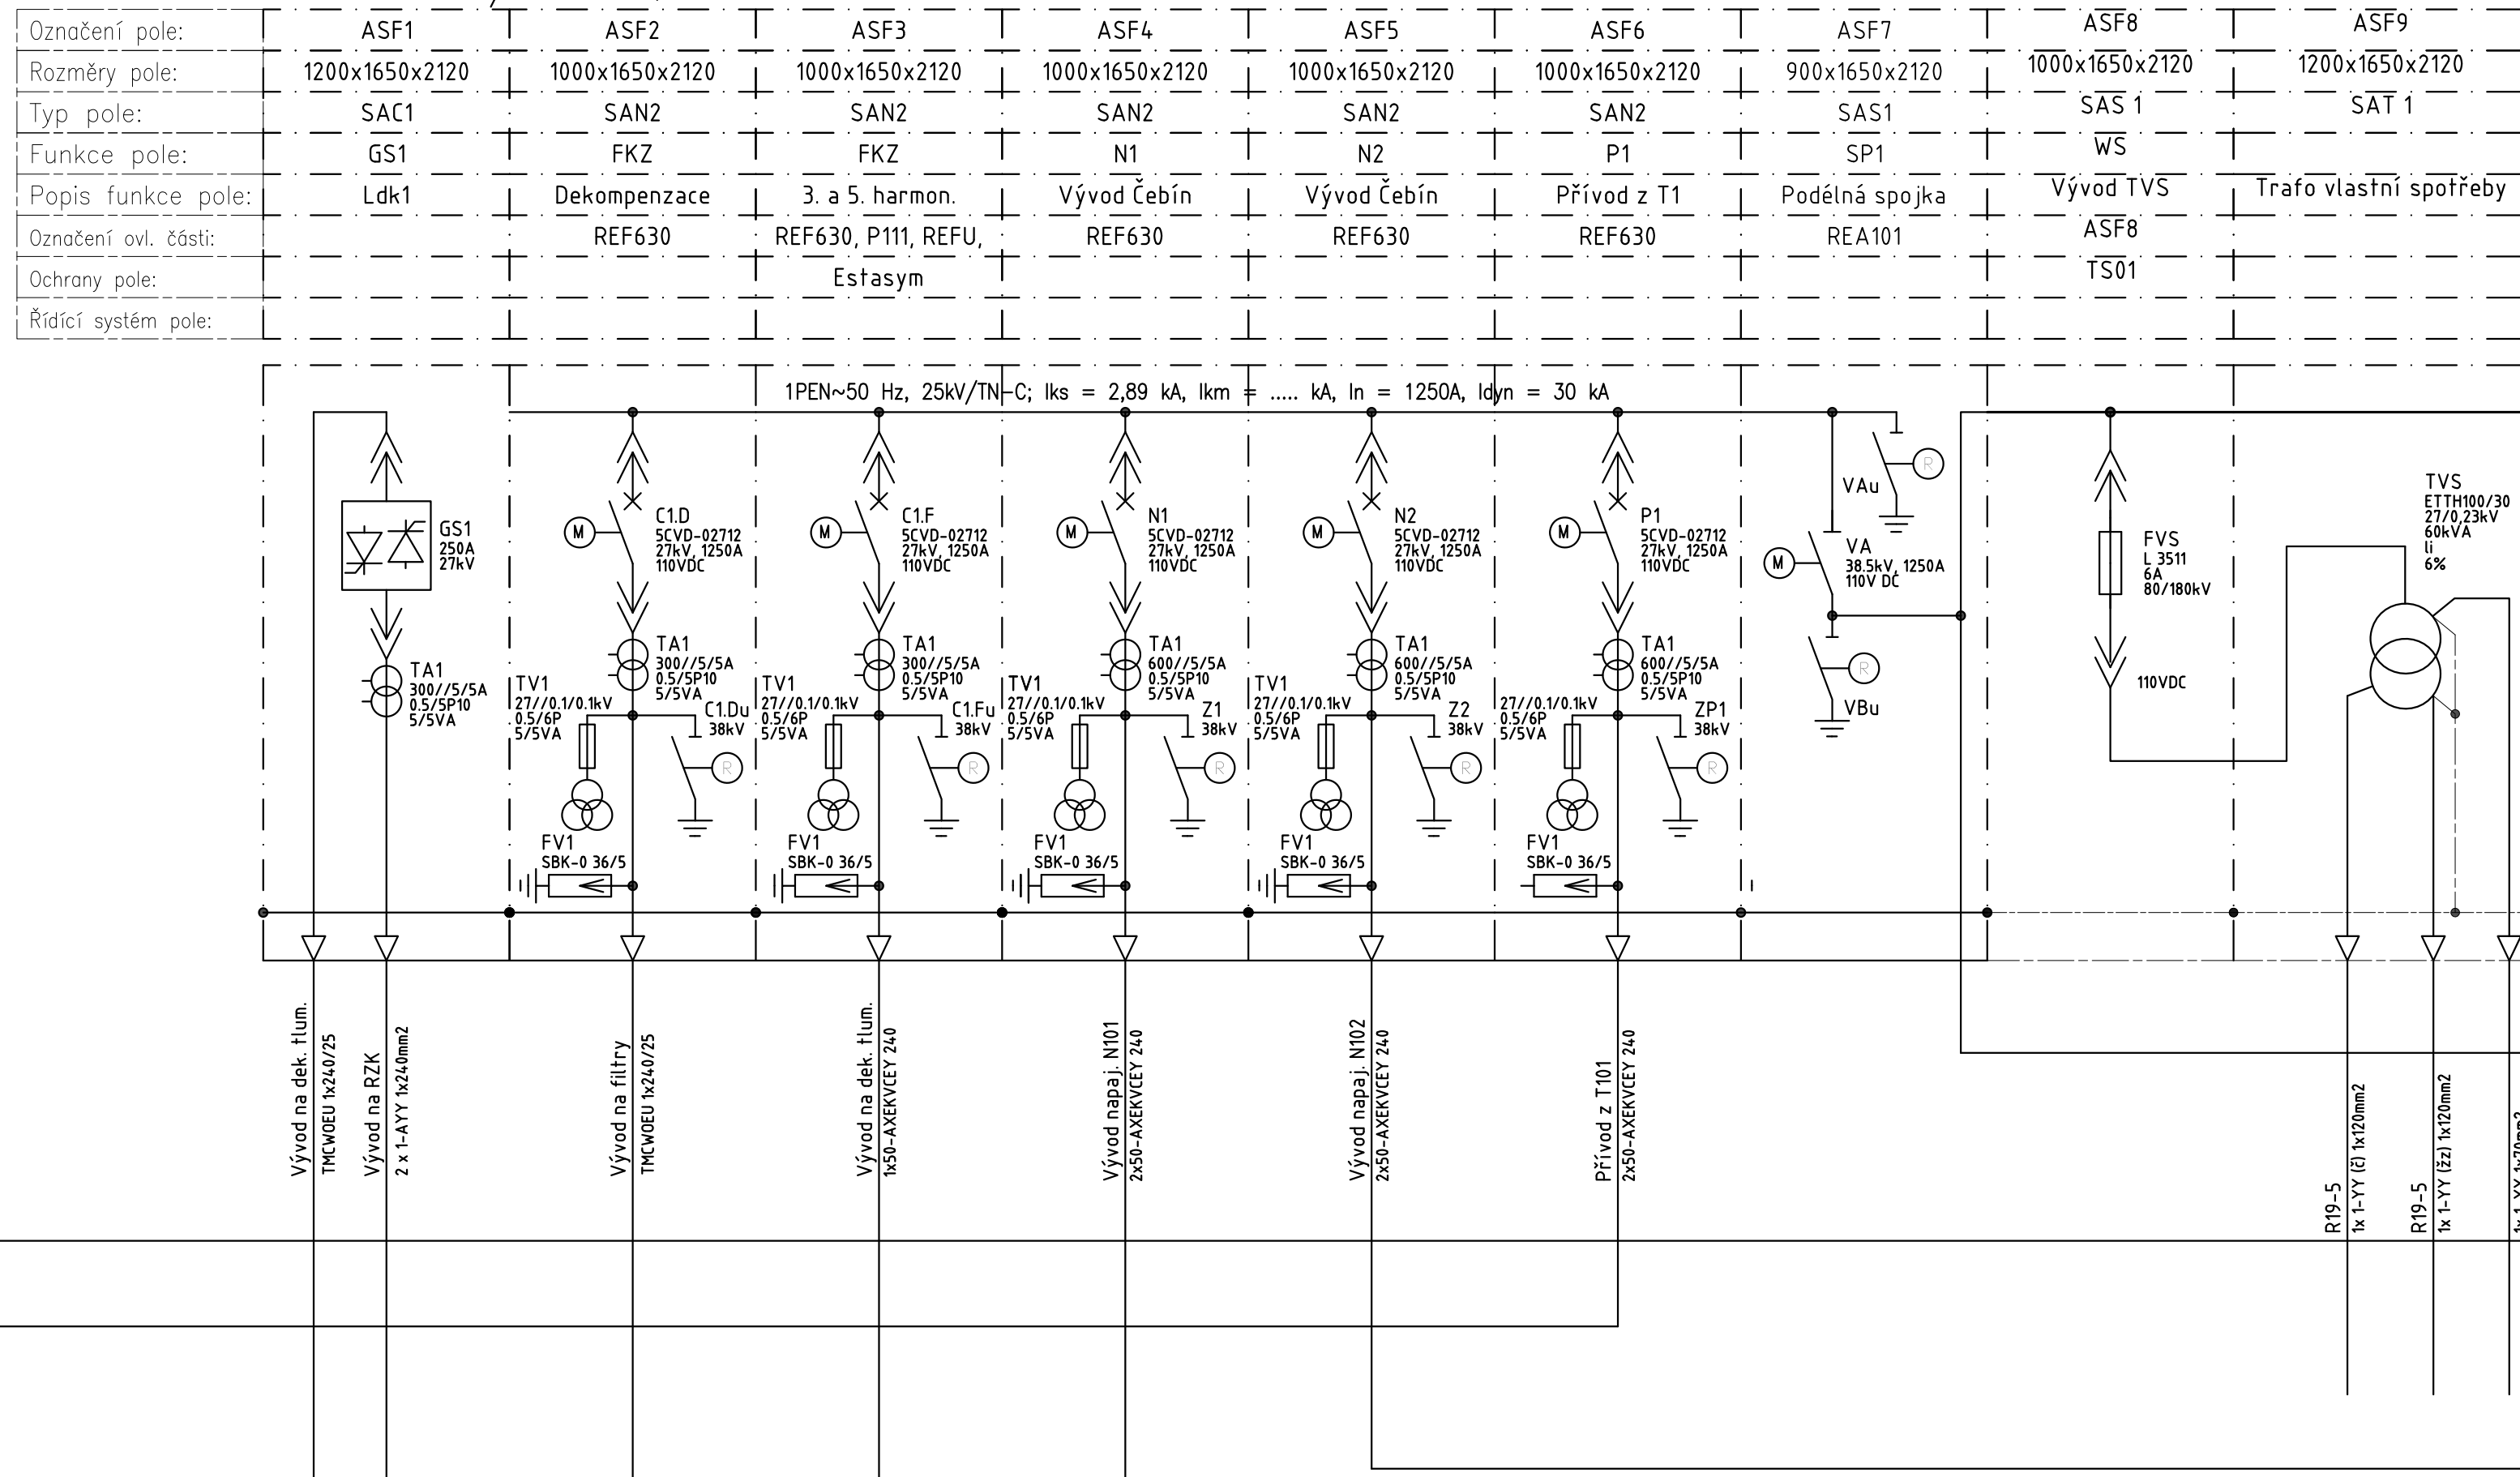

LEGENDA BAREV :

ČERNÁ - STÁVAJÍCÍ ZAŘÍZENÍ A KABELY

ČERVENÁ - NOVÉ ZAŘÍZENÍ A KABELY



			ČÍSLO SOUPRAVY:
REVIZE Č.	DATUM	ZMĚNA	

SUDOP BRNO		SUDOP BRNO, spol. s r.o. Kounicova 26 611 36 Brno	
OBJEDNATEL:	Správa železnic, státní organizace, Dílčenské 1003/7, 110 00 Praha 1	tel. : +420 972 625 804	
PROFESNÍ SKUPINA:	Silniční	VEDOUcí PROF. SKUPINY	Ing. Jan Záhradský
ODPOVĚDNÝ PROJ. ZAKÁZKY	Ing. Jan Záhradský	ODPOVĚDNÝ PROJ. PS, SO	Ing. Vítězslav Šmáček
ODPOVĚDNÝ PROJ. SMÁČEK	Ing. Vítězslav Šmáček	NAVRHL. VYPRACOVAL	Ing. Jan Záhradský
KRAJ: VYSOČINA	POVĚŘENÝ OD: Dřetov nad Oslavou	KONTROLOVAL	Ing. Jan Záhradský
ZVÝŠENÍ TRAKČNÍHO VÝKONU TNS ČEBÍN		STUPEŇ: DUSP - POPS	
PS 20-09-03 TNS Ostrov nad Oslavou, FKZ - doplnění		ZAK. ČÍSLO / ARCH. ČÍSLO	
FKZ - doplnění - přehledové schéma napájení		20047-01-1020 2020240017	
		VERZE: 1 1 1	
		POČET STRAN: 14 A4	
		DATUM: 10/2020	
		ČÁST DOKUM. PRÍLOHA	
		D.1.3.3.6 3	