


Hloubka uložení chrániček v základu
a jejich rozmístění bude upřesněno
po kontrole uložení stávajících chrániček

FKZ1 ↔ FKZ2

Dvouplášťová chránička
110 / 94 mm (KOPOFLEX)

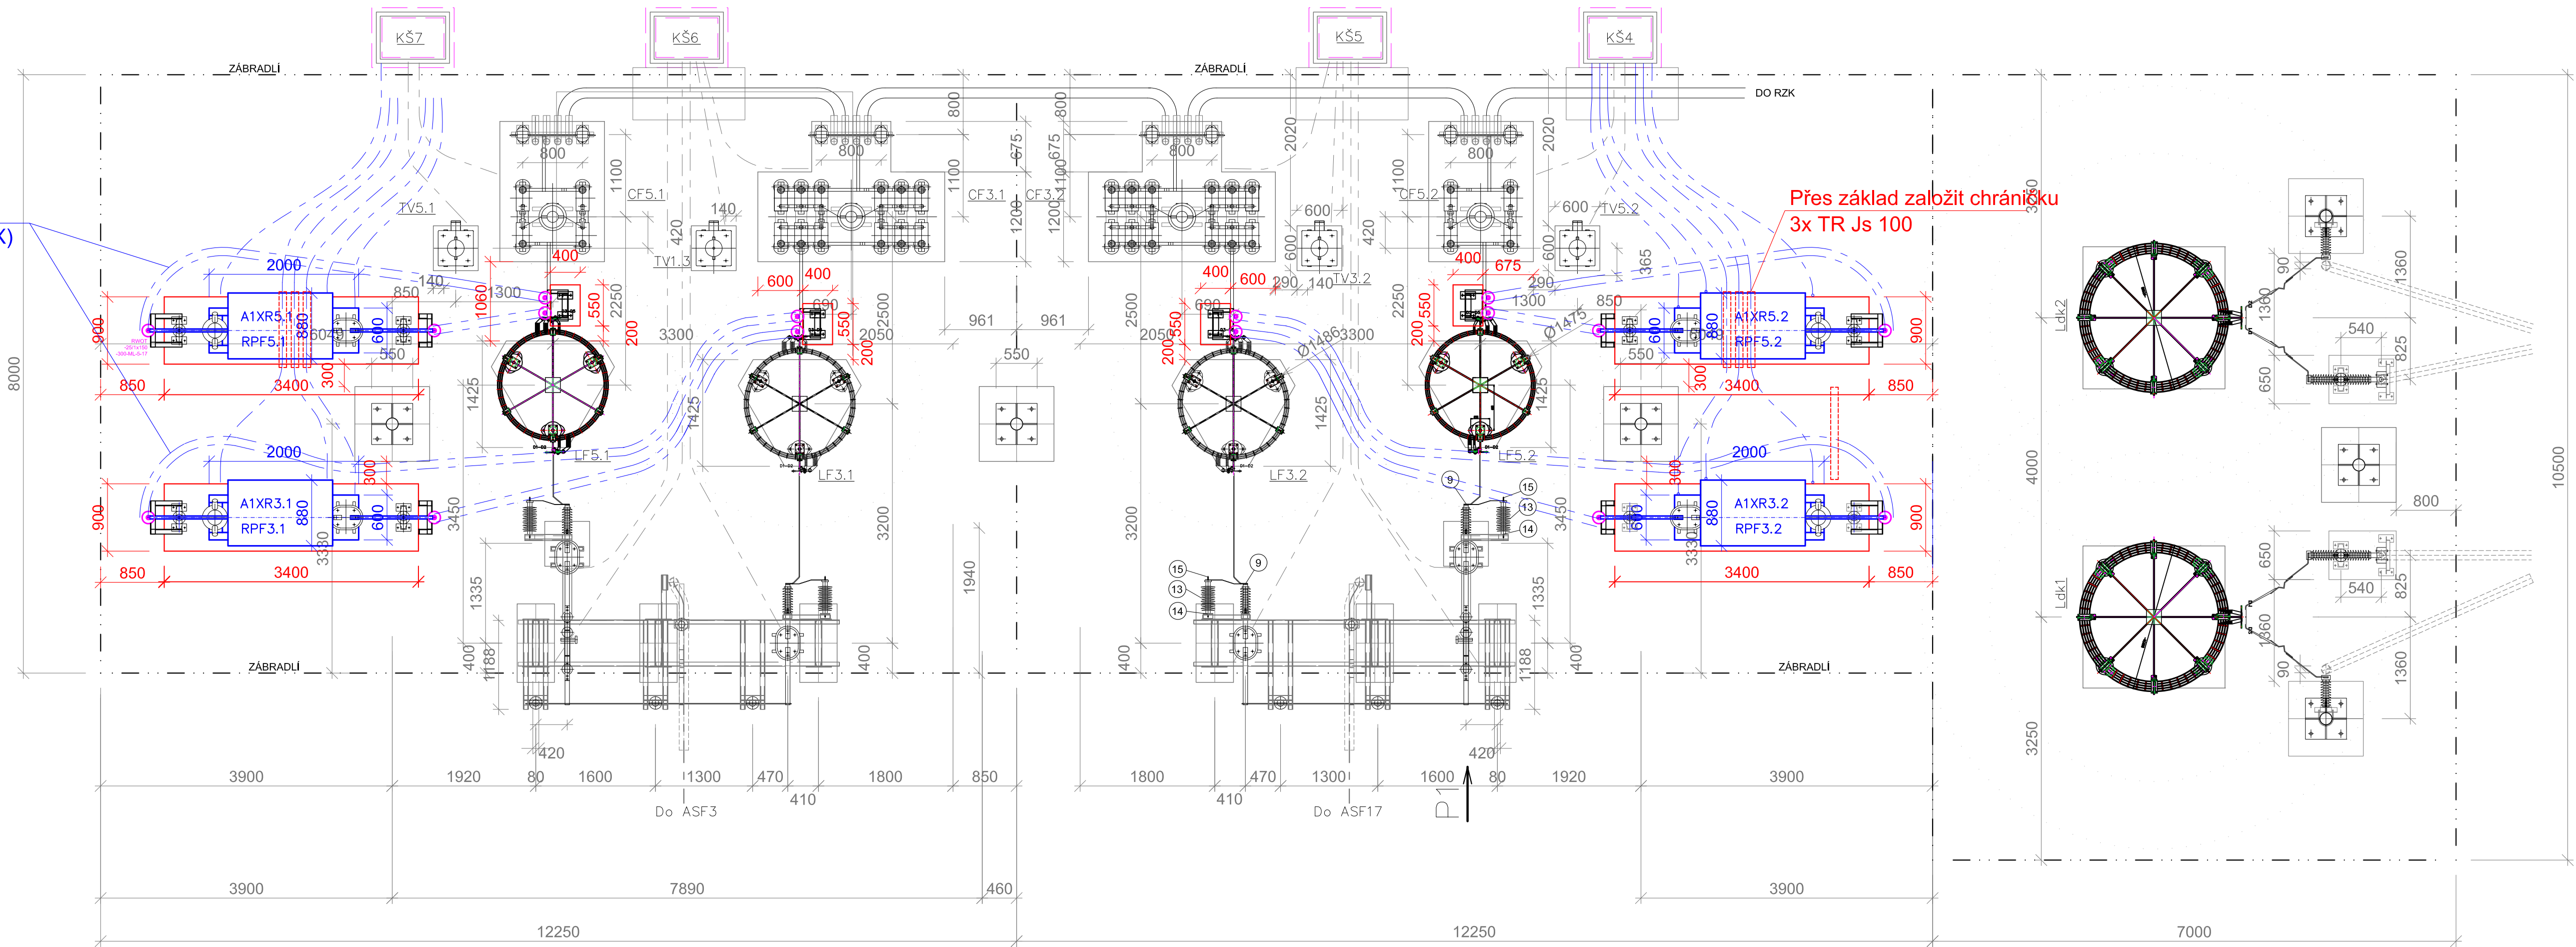

Přes základ založit chráničku
3x TR Js 100

NEJMENŠÍ VZDUŠNÉ VZDÁLENOSTI
PEVNĚ NAMONTOVANÝCH ŽIVÝCH ČÁSTÍ (mm)
PODLE ČSN EN 61936-1
ZAŘÍZENÍ VENKOVNÍ - NAPĚTÍ 27kV
Živých částí navzájem a proti
uzemněným vodivým částem : 320
Od mříže nebo sítě : 400
Od plného krytu : 320
Od zábradlí : 620
Nechráněné živé části
od podlahy nebo země : 2570



			ČÍSLO SOUPRAVY:
REVIZE Č.	DATUM	ZMĚNA	

SUDOP BRNO			SUDOP BRNO, spol. s r.o. Kounicova 26 611 36 Brno
OBJEDNATEL:	Správa železnic, státní organizace, Dílčská 1003/7, 110 00 Praha 1 Stavební správa východ (organizační jednotka)	tel. : +420 972 625 804 E-mail: sudop@sudop-brno.cz	
PROFESNÍ SKUPINA:	24 Silnoproud	VEDOUcí PROF. SKUPINY Ing. Jan Zářecký	GENERALNÍ REDITEL Ing. Kamil Chmela
ODPOVĚDNÝ PROJ. ZAKÁZKY Ing. Jan Zářecký	ODPOVĚDNÝ PROJ. PS, SO ING. VÍTĚZSLAV ŠIMÁČEK	NAVRHL. VYPRACOVAL ING. VÍTĚZSLAV ŠIMÁČEK	KONTROLOVAL Ing. Jan Zářecký
KRAJ: VYSOČINA	POVĚŘENÝ OÚ: Havlíčkův Brod	STUPEŇ: DUSP + PDPS	
ZVÝŠENÍ TRAKČNÍHO VÝKONU TNS ČEBÍN PS 30-09-04 TNS Havlíčkův Brod, FKZ - doplnění			ZAK. ČÍSLO 2047-01-1020 MĚŘITKO 1:50 DATUM: 10/2020 ČÁST DOKUM. D.1.3.3.9
FKZ - doplnění - dispozice zařízení - nová			ARCH. ČÍSLO 2021/200117 POSL. FORMÁT 6 A4 PRÍLOHA 5