



ZVÝŠENÍ TRAKČNÍHO VÝKONU TNS ČEBÍN
SO 01-19-01 TNS Čebín, opěrná zeď
2.2 Vytýčovací výkres
M1:50

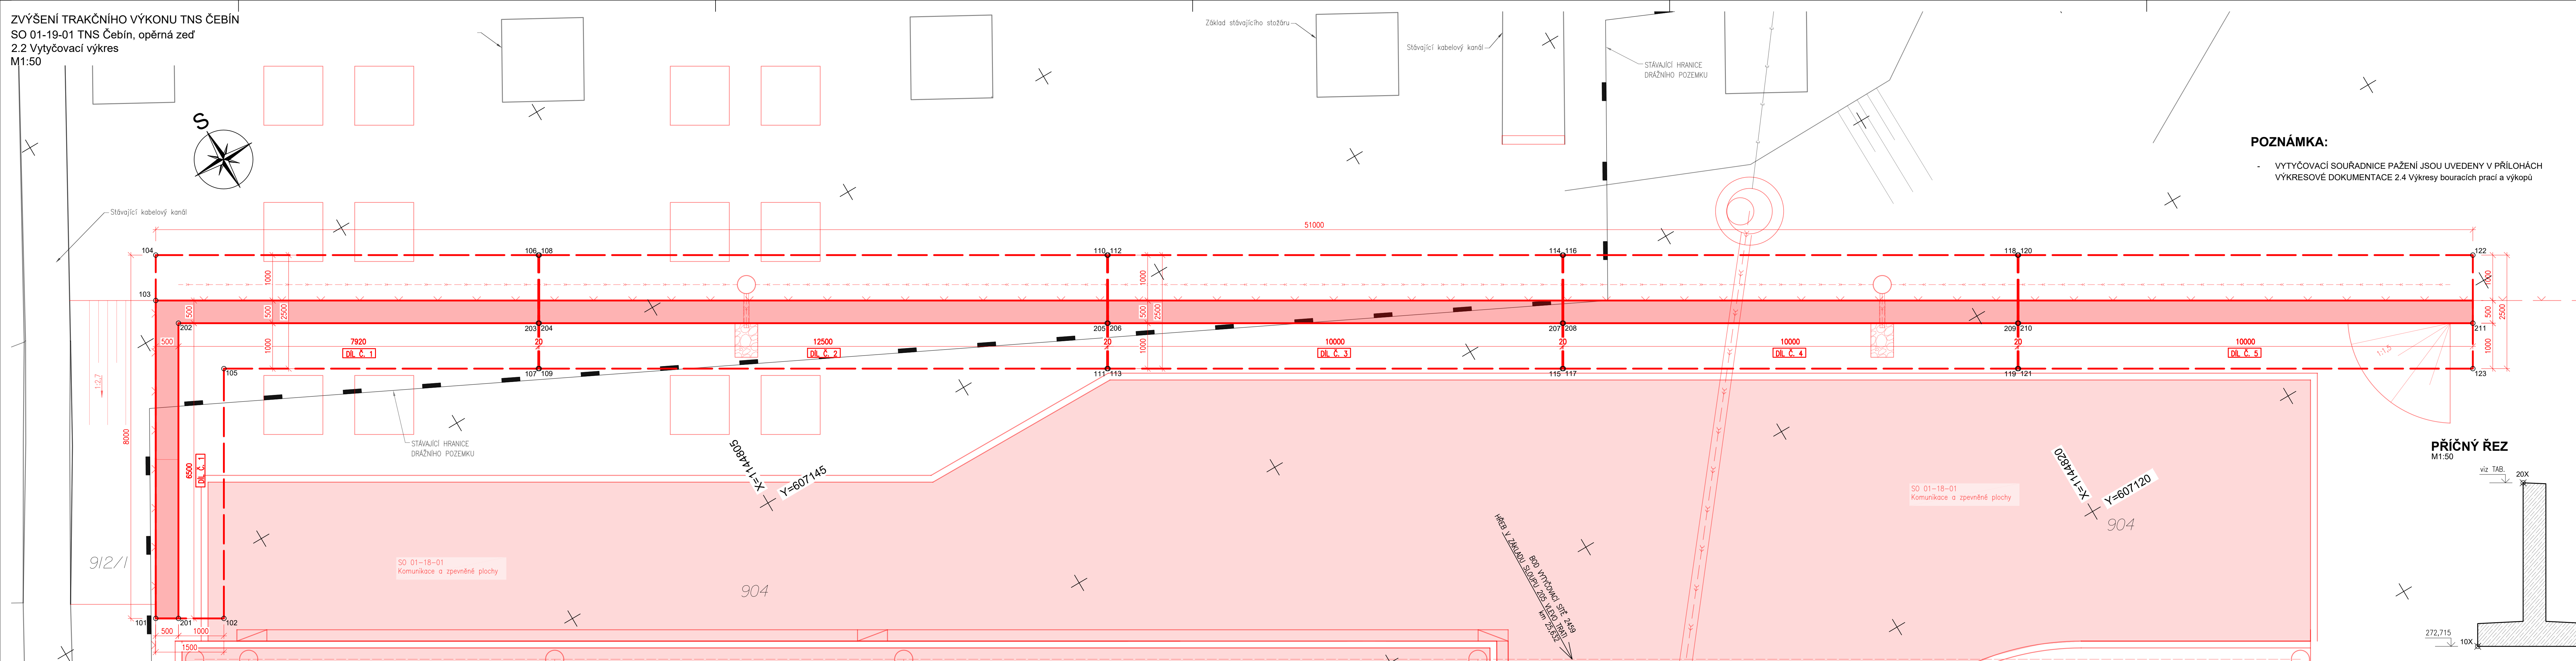

POZNÁMKA:

VYTÝČOVACÍ SOUŘADNICE PAŽENÍ JSOU UVEDENY V PŘÍLOHÁCH
VÝKRESOVÉ DOKUMENTACE 2.4 Výkresy bouracích prací a výkopů

PŘÍČNÝ ŘEZ
M1:50

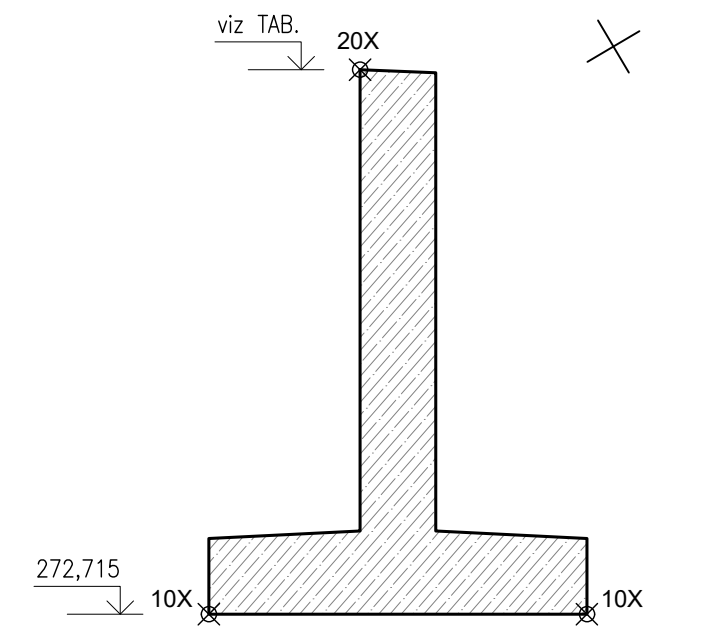

Souřadnice vytyčovaných bodů - HRANY ZÁKLADU

Číslo bodu	Y [m]	X [m]	Z [m]	Poznámka
011901101	607157,893	1144800,330	272,715	hrana základu - DÍL Č.1
011901102	607156,602	1144801,093	272,715	hrana základu - DÍL Č.1
011901103	607154,330	1144794,304	272,715	hrana základu - DÍL Č.1
011901104	607153,821	1144793,443	272,715	hrana základu - DÍL Č.1
011901105	607153,803	1144796,359	272,715	hrana základu - DÍL Č.1
011901106	607146,574	1144797,728	272,715	hrana základu - DÍL Č.1
011901107	607147,846	1144799,880	272,715	hrana základu - DÍL Č.1
011901108	607146,556	1144797,739	272,715	hrana základu - DÍL Č.2
011901109	607147,829	1144799,891	272,715	hrana základu - DÍL Č.2
011901110	607135,796	1144804,100	272,715	hrana základu - DÍL Č.2
011901111	607137,069	1144806,252	272,715	hrana základu - DÍL Č.2
011901112	607135,779	1144804,111	272,715	hrana základu - DÍL Č.3
011901113	607137,051	1144806,263	272,715	hrana základu - DÍL Č.3
011901114	607127,171	1144809,200	272,715	hrana základu - DÍL Č.3
011901115	607128,443	1144811,352	272,715	hrana základu - DÍL Č.3
011901116	607127,154	1144809,210	272,715	hrana základu - DÍL Č.4
011901117	607128,426	1144811,362	272,715	hrana základu - DÍL Č.4
011901118	607118,546	1144814,300	272,715	hrana základu - DÍL Č.4
011901119	607119,818	1144816,452	272,715	hrana základu - DÍL Č.4
011901120	607118,529	1144814,310	272,715	hrana základu - DÍL Č.5
011901121	607119,801	1144816,462	272,715	hrana základu - DÍL Č.5
011901122	607109,921	1144819,399	272,715	hrana základu - DÍL Č.5
011901123	607111,193	1144821,551	272,715	hrana základu - DÍL Č.5

Souřadnice vytyčovaných bodů - HRANA LÍCE HORNÍHO POVRCHU ZDI

Číslo bodu	Y [m]	X [m]	Z [m]	Poznámka
011901201	607157,463	1144800,584	273,965	hrana líce předního povrchu zdi - DÍL Č.1
011901202	607154,154	1144794,989	276,315	hrana líce předního povrchu zdi - DÍL Č.1
011901203	607147,337	1144799,020	276,315	hrana líce předního povrchu zdi - DÍL Č.1
011901204	607147,320	1144799,030	276,315	hrana líce předního povrchu zdi - DÍL Č.2
011901205	607136,560	1144805,392	276,315	hrana líce předního povrchu zdi - DÍL Č.2
011901206	607136,542	1144805,402	276,315	hrana líce předního povrchu zdi - DÍL Č.3
011901207	607127,934	1144810,491	276,315	hrana líce předního povrchu zdi - DÍL Č.3
011901208	607127,917	1144810,501	276,315	hrana líce předního povrchu zdi - DÍL Č.4
011901209	607119,309	1144815,591	275,965	hrana líce předního povrchu zdi - DÍL Č.4
011901210	607119,292	1144815,601	275,965	hrana líce předního povrchu zdi - DÍL Č.5
011901211	607110,684	1144820,690	275,615	hrana líce předního povrchu zdi - DÍL Č.5

Souřadný systém: S-JTSK
Výškový systém: B.p.v.
Přesnost vytýčení dle ČSN 7304201 a 7304202
Pro vytýčení bude použita platná vytýčovací síť stavby

Souřadnice bodů vytýčovací sítě

Číslo bodu	Y [m]	X [m]	Z [m]	Poznámka
2459	607152,092	1145518,416	257,784	km 25,632



REVIZE Č.	DATUM	ZMĚNA	ČÍSLO SOUPRAVY:

SUDOP BRNO
Kounicova 26
611 36 Brno

OBJEDNAVATEL: Správa železnic, státní organizace, Dílčeděná 1003/7, 110 00 Praha 1
PROFESNÍ SKUPINA: 12 Mosty
ODPOVĚDNÝ PROJ. ZAKÁZKY: Ing. Jan Zártecký
ODPOVĚDNÝ PROJ. PS. SO: Ing. Tomáš Chytil
NAVRHL. VYPRACOVAL: Ing. Jiří Bastl
KRAJ: Jihomoravský
POVĚŘENÝ OÚ: Třesov

tel.: +420 972 625 804
E-mail: sudop@sudop-brno.cz
GENÉRALNÍ ŘEDITEL: Ing. Kamil Chmela
KONTROLOVAL: Ing. Tomáš Chytil
STUPEŇ: DUSP
ZAK. ČÍSLO: 20047-01-1020
ARCH. ČÍSLO: 1:50
POČET FORMÁTŮ: 8 A4
DATUM: 10/2020
ČÁST DOKUM.: D.2.1.2.1
PŘÍLOHA: 2.2

ZVÝŠENÍ TRAKČNÍHO VÝKONU TNS ČEBÍN
SO 01-19-01 TNS Čebín, opěrná zeď
Vytýčovací výkres