
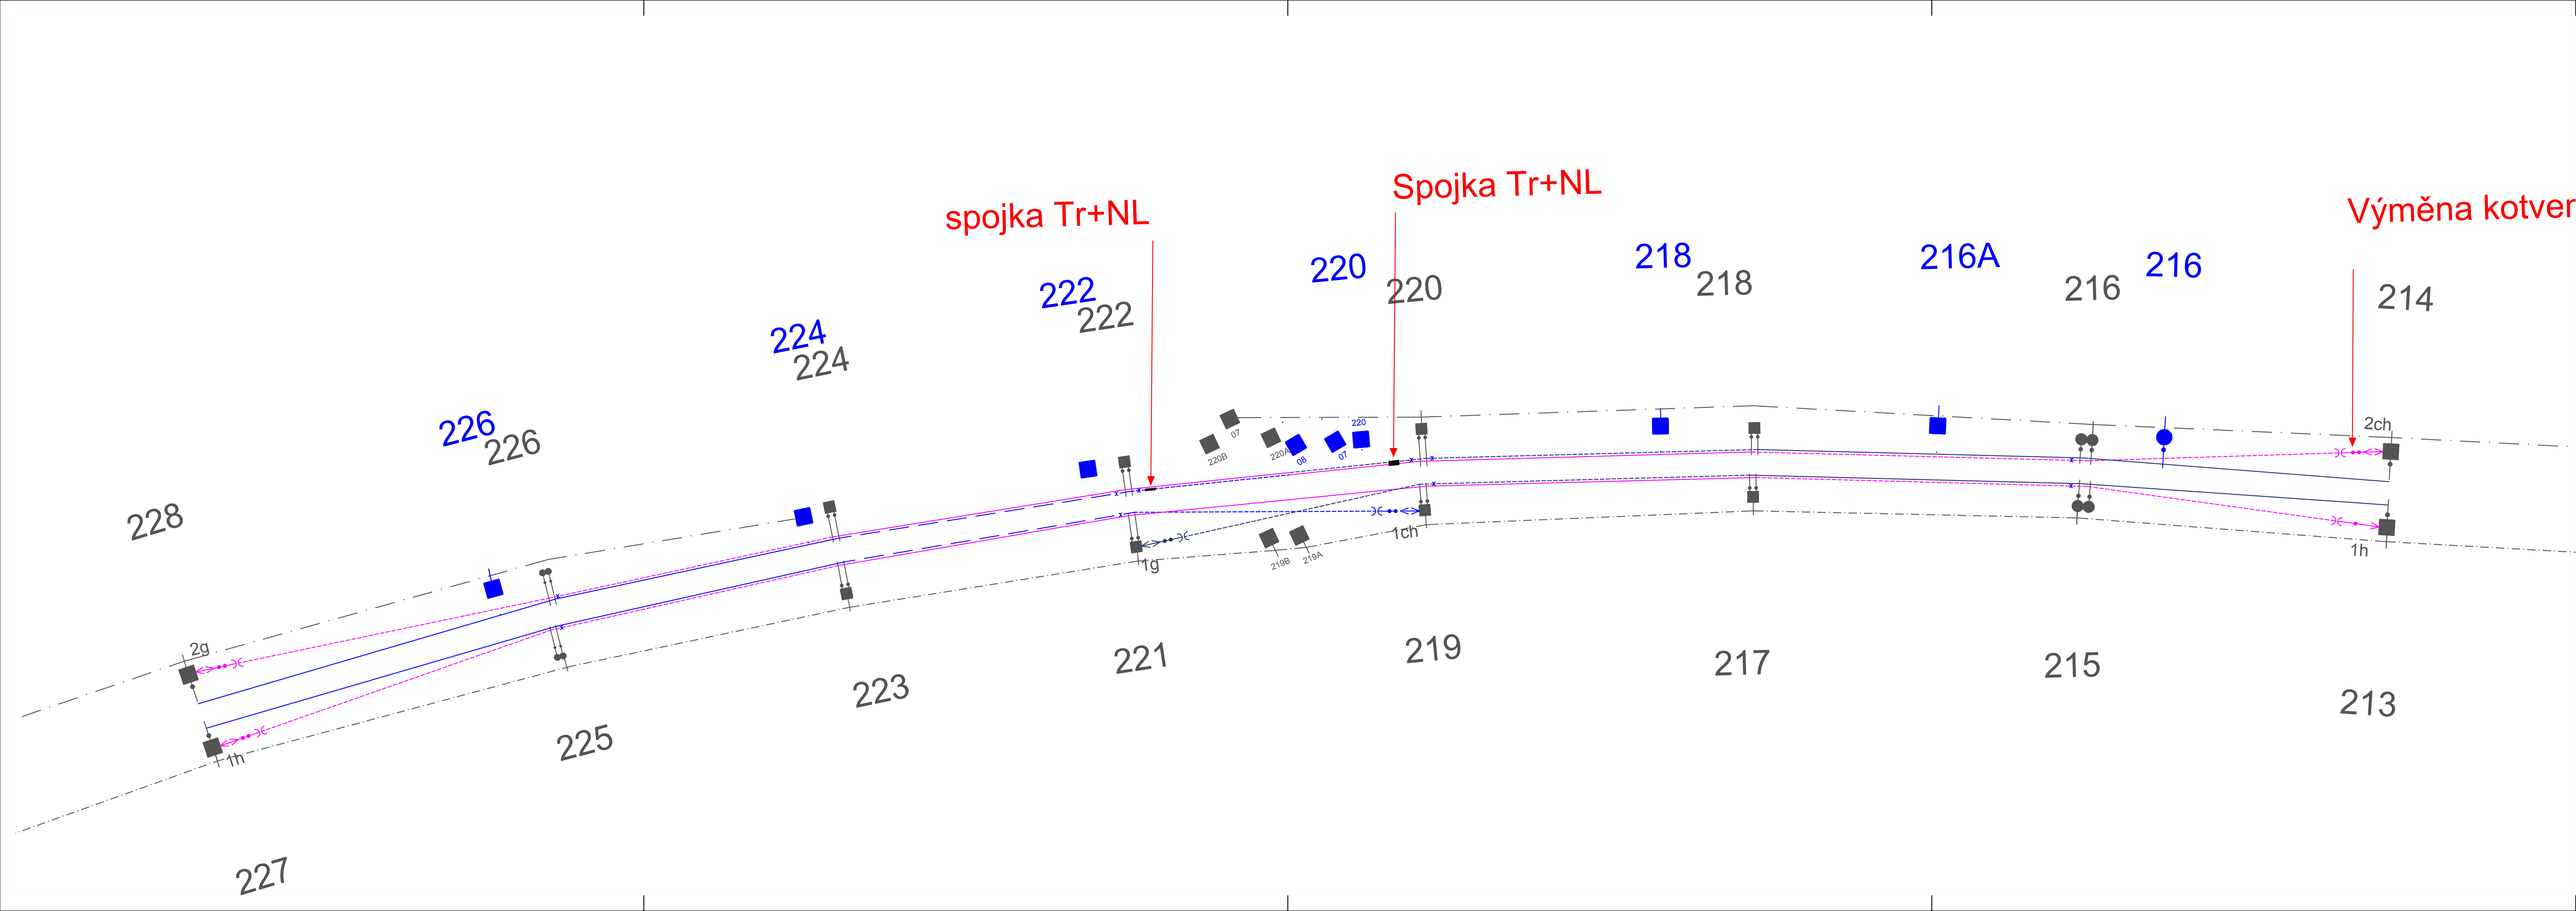


			ČÍSLO SOUPRAVY:
REVIZE Č.	DATUM	ZMĚNA	




SUDOP BRNO, spol. s r.o.
Kounicova 26
611 36 Brno

OBJEDNAVATEL: Správa železnic, státní organizace, Dílžďěná 1003/7, 110 00 Praha 1 Stavební správa východ (organizační jednotka)		tel. : +420 972 625 804 E-mail: sudop@sudop-brno.cz	
PROFESNÍ SKUPINA: 23 Trakční vedení	VEDOUČÍ PROF. SKUPINY Ing. Jiří Pelc	GENERÁLNÍ ŘEDITEL Ing. Kamil Chmela	
ODPOVĚDNÝ PROJ. ZAKÁZKY Ing. Jan Záhřecký	ODPOVĚDNÝ PROJ. PS, SO Ing. Ondřej Svoboda	NAVRHL, VYPRACOVAL Ing. Ondřej Svoboda	KONTROLOVAL Jiří Podhradský
KRAJ: Jiřomoravský/Vysočina		POVĚŘENÝ OÚ: Tišnov – Galčáv Jenířkov	
ZVÝŠENÍ TRAKČNÍHO VÝKONU TNS ČEBÍN SO 01-01-01 TNS Čebín, úprava TV		STUPEŇ: DUSP+PDPS	
		ZAK. ČÍSLO 20047-01-1020	ARCH. ČÍSLO 2020240017
		MĚŘITKO	POČET FORMÁTŮ
Výkresy staveních postupů - SP0 - stávající stav		DATUM: 10/2020	ČÁST DOKUM. D.2.3.1.1
			PŘÍLOHA 10.1




			ČÍSLO SOUPRAVY:
REVIZE Č.	DATUM	ZMĚNA	




SUDOP BRNO, spol. s r.o.
Kounicova 26
611 36 Brno

OBJEDNAVATEL: Správa železnic, státní organizace, Dílčedělná 1003/7, 110 00 Praha 1 Stavební správa východ (organizační jednotka)		tel. : +420 972 625 804 E-mail: sudop@sudop-brno.cz	
PROFESNÍ SKUPINA: 23 Trakční vedení	VEDOUcí PROF. SKUPINY Ing. Jiří Pelc	GENERÁLNÍ ŘEDITEL Ing. Kamil Chmela	
ODPOVĚDNÝ PROJ. ZAKÁZKY Ing. Jan Záhřecký	ODPOVĚDNÝ PROJ. PS, SO Ing. Ondřej Svoboda	NAVRHL, VYPRACOVAL Ing. Ondřej Svoboda	KONTROLOVAL Jiří Podhradský
KRAJ: Jihomoravský/Vysočina		POVĚŘENÝ OÚ: Tišnov – Golčův Jeníkov	
ZVÝŠENÍ TRAKČNÍHO VÝKONU TNS ČEBÍN SO 01-01-01 TNS Čebín, úprava TV		STUPEŇ: DUSP+PDPS	
		ZAK. ČÍSLO 20047-01-1020	ARCH. ČÍSLO 2020240017
		MĚŘÍTKO	POČET FORMÁTŮ
Výkresy stavebních postupů - SP1		DATUM:	10/2020
		ČÁST DOKUM. D.2.3.1.1	PŘÍLOHA 10.2

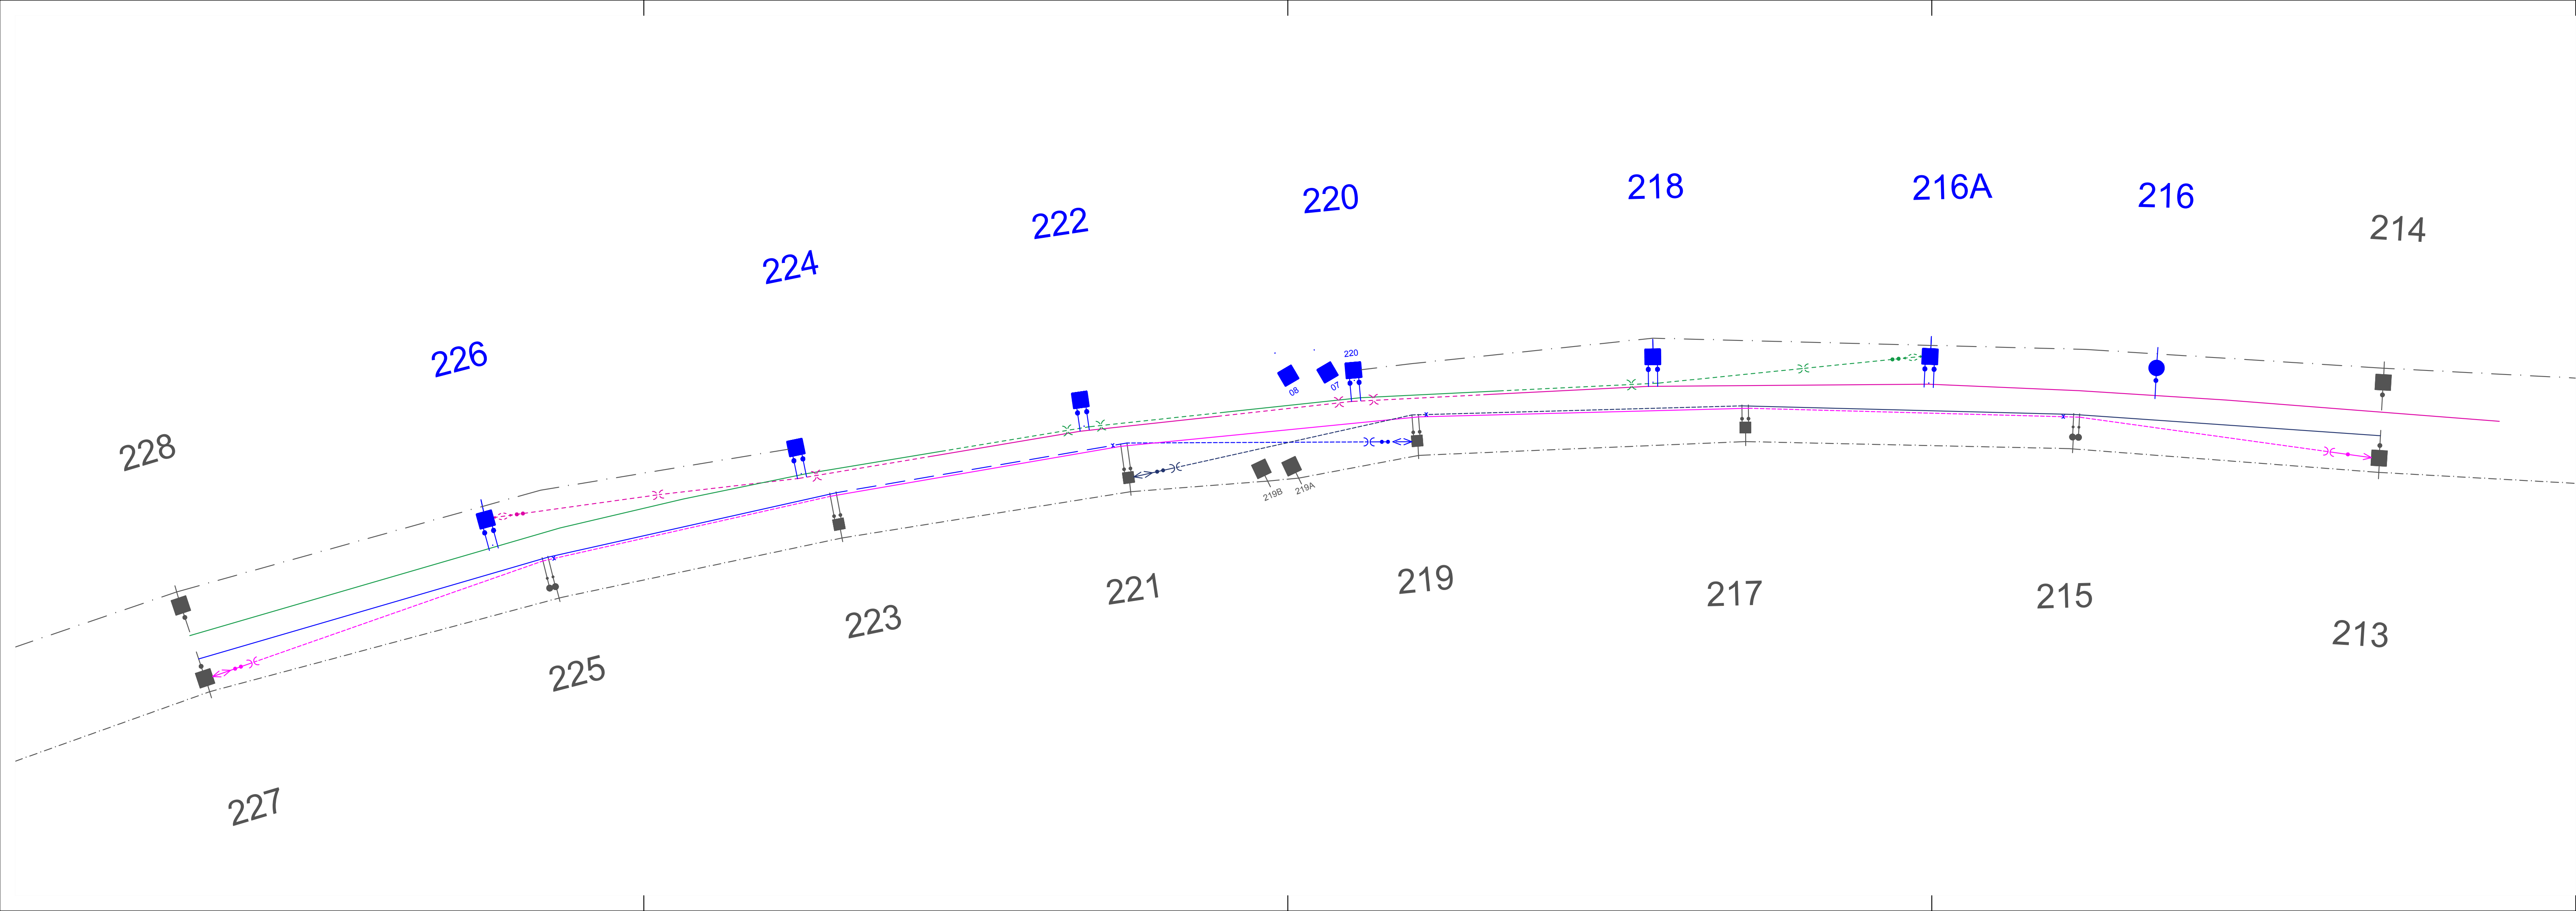


			ČÍSLO SOUPRAVY:
REVIZE Č.	DATUM	ZMĚNA	




SUDOP BRNO, spol. s r.o.
Kounicova 26
611 36 Brno

OBJEDNAVATEL: Správa železnic, státní organizace, Dílčedělná 1003/7, 110 00 Praha 1 Stavební správa východ (organizační jednotka)		tel. : +420 972 625 804 E-mail: sudop@sudop-brno.cz	
PROFESNÍ SKUPINA: 23 Trakční vedení	VEDOUcí PROF. SKUPINY Ing. Jiří Pelc	GENERÁLNÍ ŘEDITEL Ing. Kamil Chmela	
ODPOVĚDNÝ PROJ. ZAKÁZKY Ing. Jan Záhřecký <i>Záhřecký</i>	ODPOVĚDNÝ PROJ. PS, SO Ing. Ondřej Svoboda <i>Svoboda</i>	NAVRHL, VYPRACOVAL Ing. Ondřej Svoboda <i>Svoboda</i>	KONTROLOVAL Jiří Podhradský <i>Podhradský</i>
KRAJ: Jihomoravský/Vysočina		POVĚŘENÝ OÚ: Tišnov – Golčův Jeníkov	
ZVÝŠENÍ TRAKČNÍHO VÝKONU TNS ČEBÍN SO 01-01-01 TNS Čebín, úprava TV		STUPEŇ: DUSP+PDPS	
		ZAK. ČÍSLO 20047-01-1020	ARCH. ČÍSLO 2020240017
		MĚŘITKO	POČET FORMÁTŮ
Výkresy stavebních postupů - SP2		DATUM:	10/2020
		ČÁST DOKUM. D.2.3.1.1	PŘÍLOHA 10.3

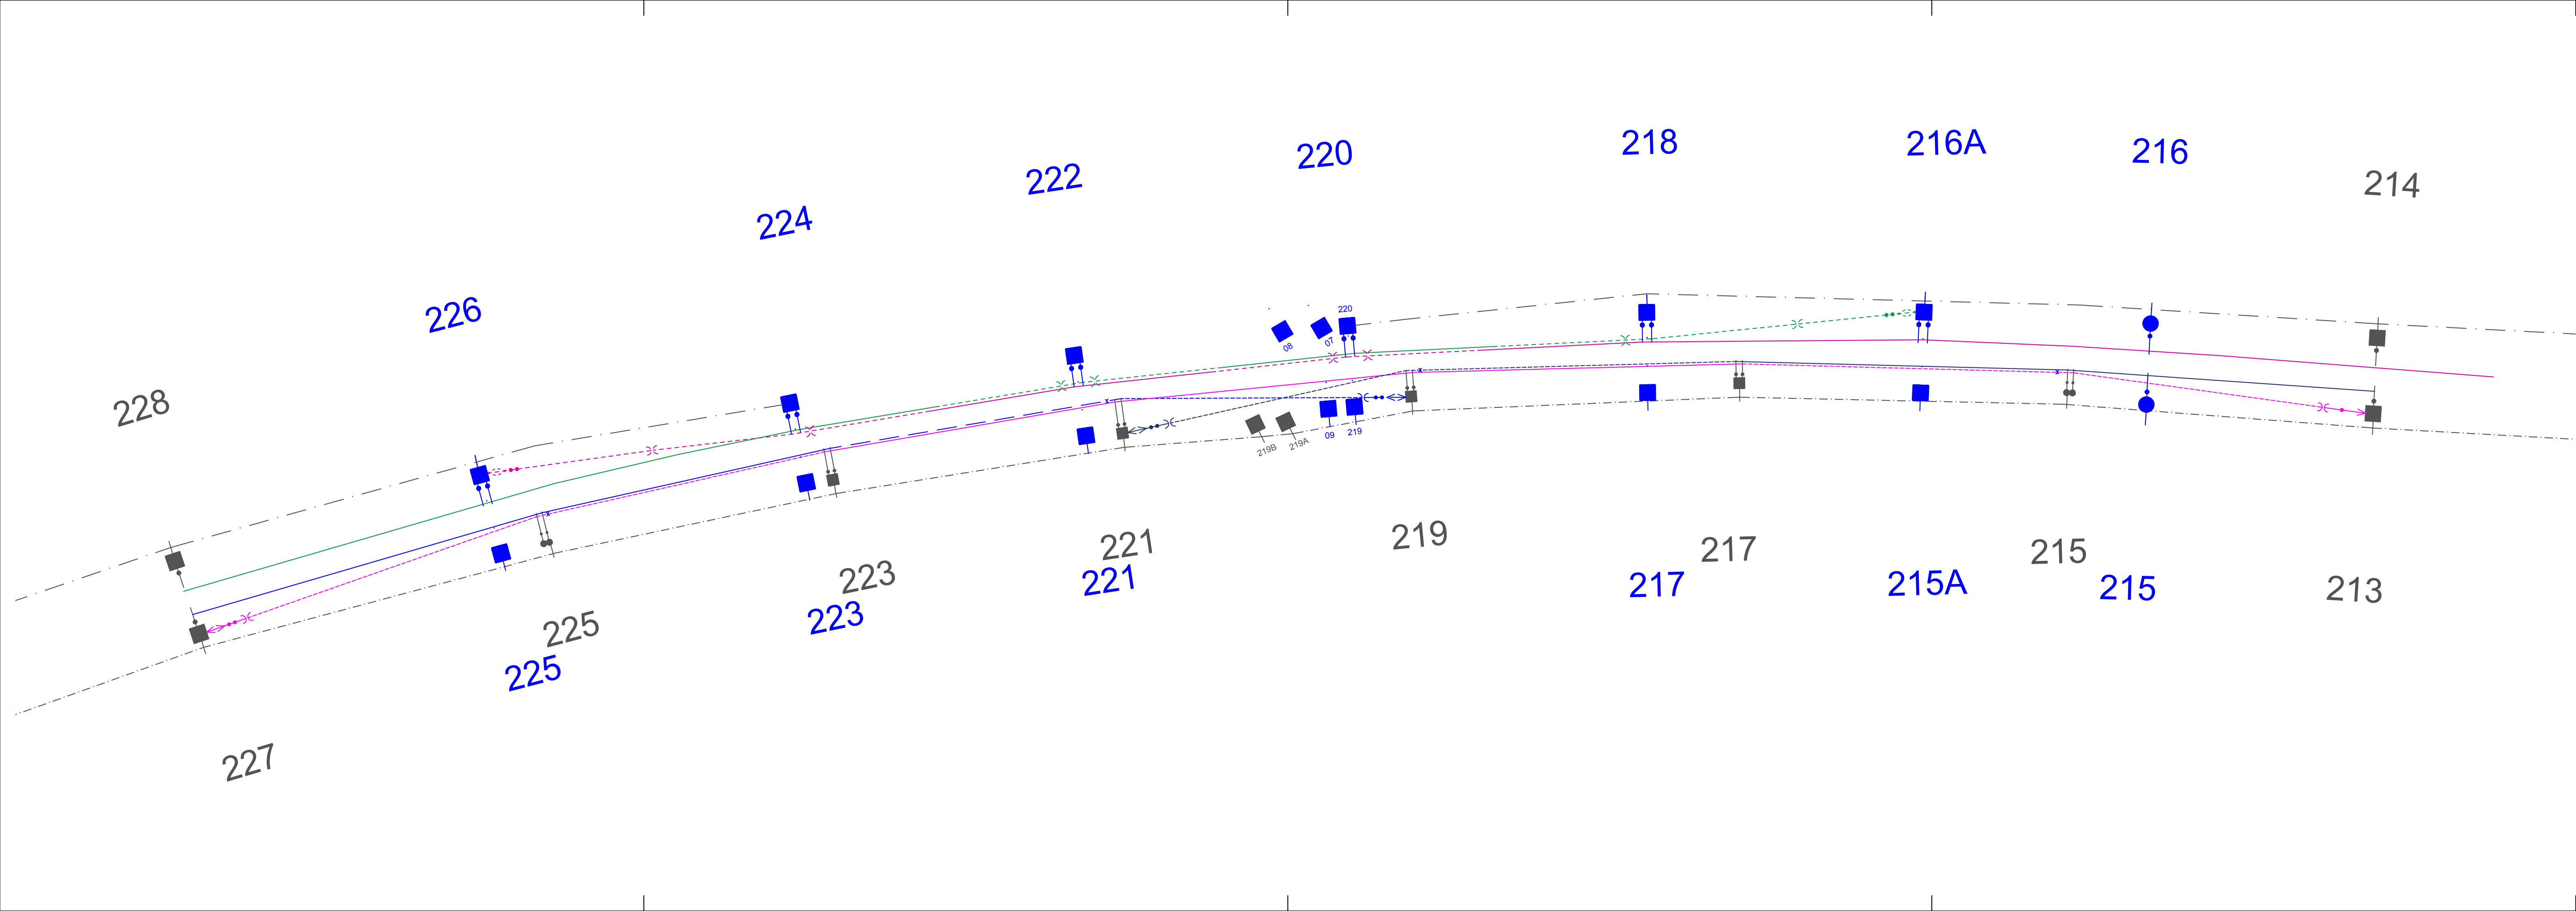


			ČÍSLO SOUPRAVY:
REVIZE Č.	DATUM	ZMĚNA	




SUDOP BRNO, spol. s r.o.
Kounicova 26
611 36 Brno

OBJEDNAVATEL: Správa železnic, státní organizace, Dílčedělná 1003/7, 110 00 Praha 1 Stavební správa východ (organizační jednotka)		tel. : +420 972 625 804 E-mail: sudop@sudop-brno.cz	
PROFESNÍ SKUPINA: 23 Trakční vedení	VEDOUcí PROF. SKUPINY Ing. Jiří Pelc	GENERÁLNÍ ŘEDITEL Ing. Kamil Chmela	
ODPOVĚDNÝ PROJ. ZAKÁZKY Ing. Jan Záhřecký	ODPOVĚDNÝ PROJ. PS, SO Ing. Ondřej Svoboda	NAVRHL, VYPRACOVAL Ing. Ondřej Svoboda	KONTROLOVAL Jiří Podhradský
KRAJ: Jihomoravský/Vysočina		POVĚŘENÝ OÚ: Tišnov – Golčův Jeníkov	
ZVÝŠENÍ TRAKČNÍHO VÝKONU TNS ČEBÍN SO 01-01-01 TNS Čebín, úprava TV		STUPEŇ: DUSP+PDPS	
		ZAK. ČÍSLO 20047-01-1020	ARCH. ČÍSLO 2020240017
Výkresy stavebních postupů - SP3		MĚŘÍTKO	POČET FORMÁTŮ
		DATUM: 10/2020	ČÁST DOKUM. D.2.3.1.1
		PŘÍLOHA 10.4	

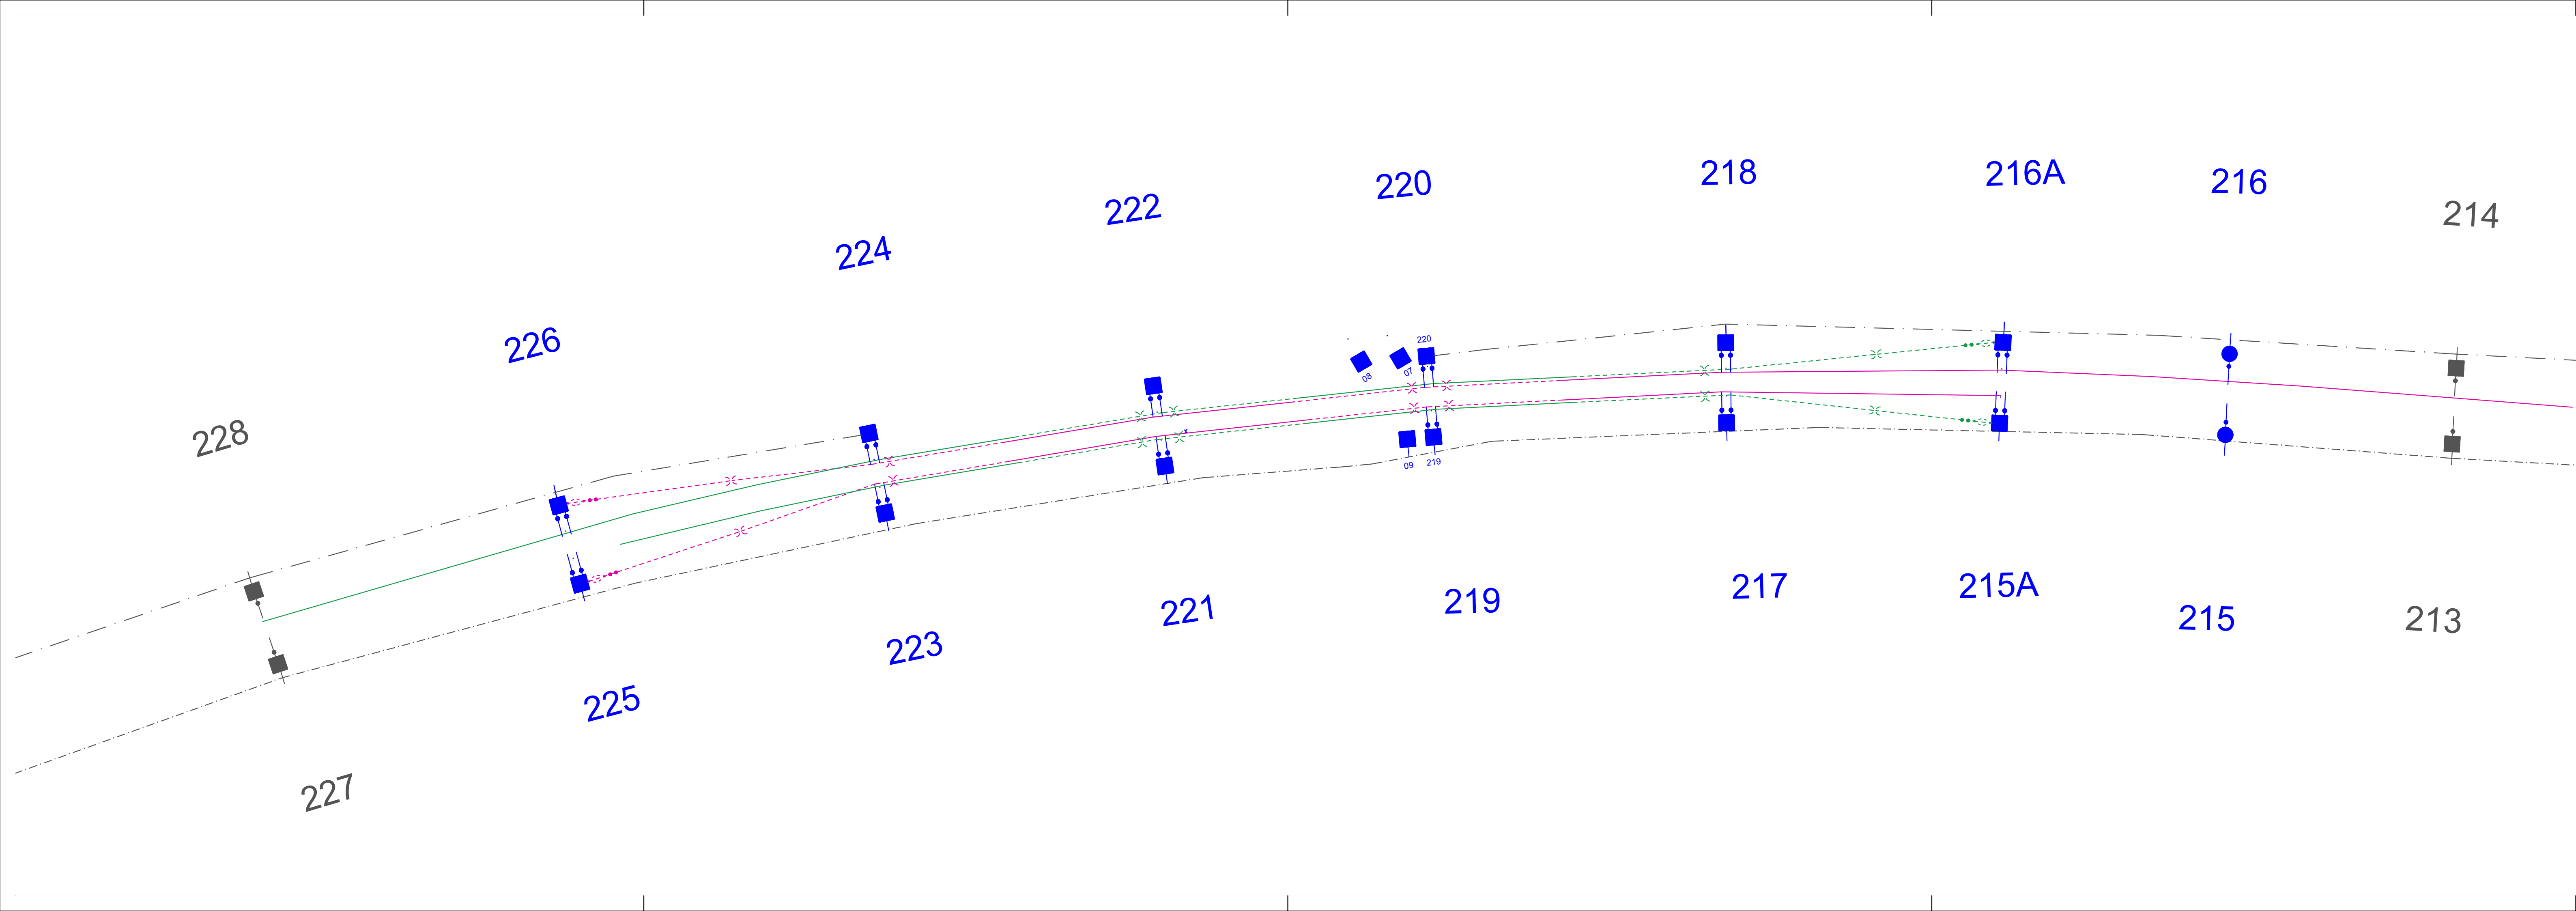

			ČÍSLO SOUPRAVY:
REVIZE Č.	DATUM	ZMĚNA	



SUDOP BRNO, spol. s r.o.
Kounicova 26
611 36 Brno

OBJEDNAVATEL: Správa železnic, státní organizace, Dílčedělná 1003/7, 110 00 Praha 1 Stavební správa východ (organizační jednotka)		tel. : +420 972 625 804 E-mail: sudop@sudop-brno.cz	
PROFESNÍ SKUPINA: 23 Trakční vedení	VEDOUcí PROF. SKUPINY Ing. Jiří Pelc	GENERÁLNÍ ŘEDITEL Ing. Kamil Chmela	
ODPOVĚDNÝ PROJ. ZAKÁZKY Ing. Jan Záhřecký <i>Záhřecký</i>	ODPOVĚDNÝ PROJ. PS, SO Ing. Ondřej Svoboda <i>Svoboda</i>	NAVRHL, VYPRACOVAL Ing. Ondřej Svoboda <i>Svoboda</i>	KONTROLOVAL Jiří Podhradský <i>Podhradský</i>
KRAJ: Jiho­moravský/Vysočina		POVĚŘENÝ OÚ: Tišnov – Golčův Jeníkov	
ZVÝŠENÍ TRAKČNÍHO VÝKONU TNS ČEBÍN SO 01-01-01 TNS Čebín, úprava TV		STUPEŇ: DUSP+PDPS	
		ZAK. ČÍSLO 20047-01-1020	ARCH. ČÍSLO 2020240017
		MĚŘITKO	POČET FORMÁTŮ
Výkresy stavebních postupů - SP4 - definitivní stav		DATUM:	10/2020
		ČÁST DOKUM. D.2.3.1.1	PŘÍLOHA 10.5