


LEGENDA

- PS 01-07-01 Žst. Říkonín, rozvodna nn
- SO 01-06-02 Žst. Říkonín, úprava rozvodů nn
- SO 01-06-03 Žst. Říkonín, venkovní osvětlení
- SO 01-06-04 Žst. Říkonín, osvětlení nástupišť a podchodu
- SO 01-06-05 Žst. Říkonín, DOÚO
- SO 01-06-07 Žst. Říkonín, přípojka 22kV

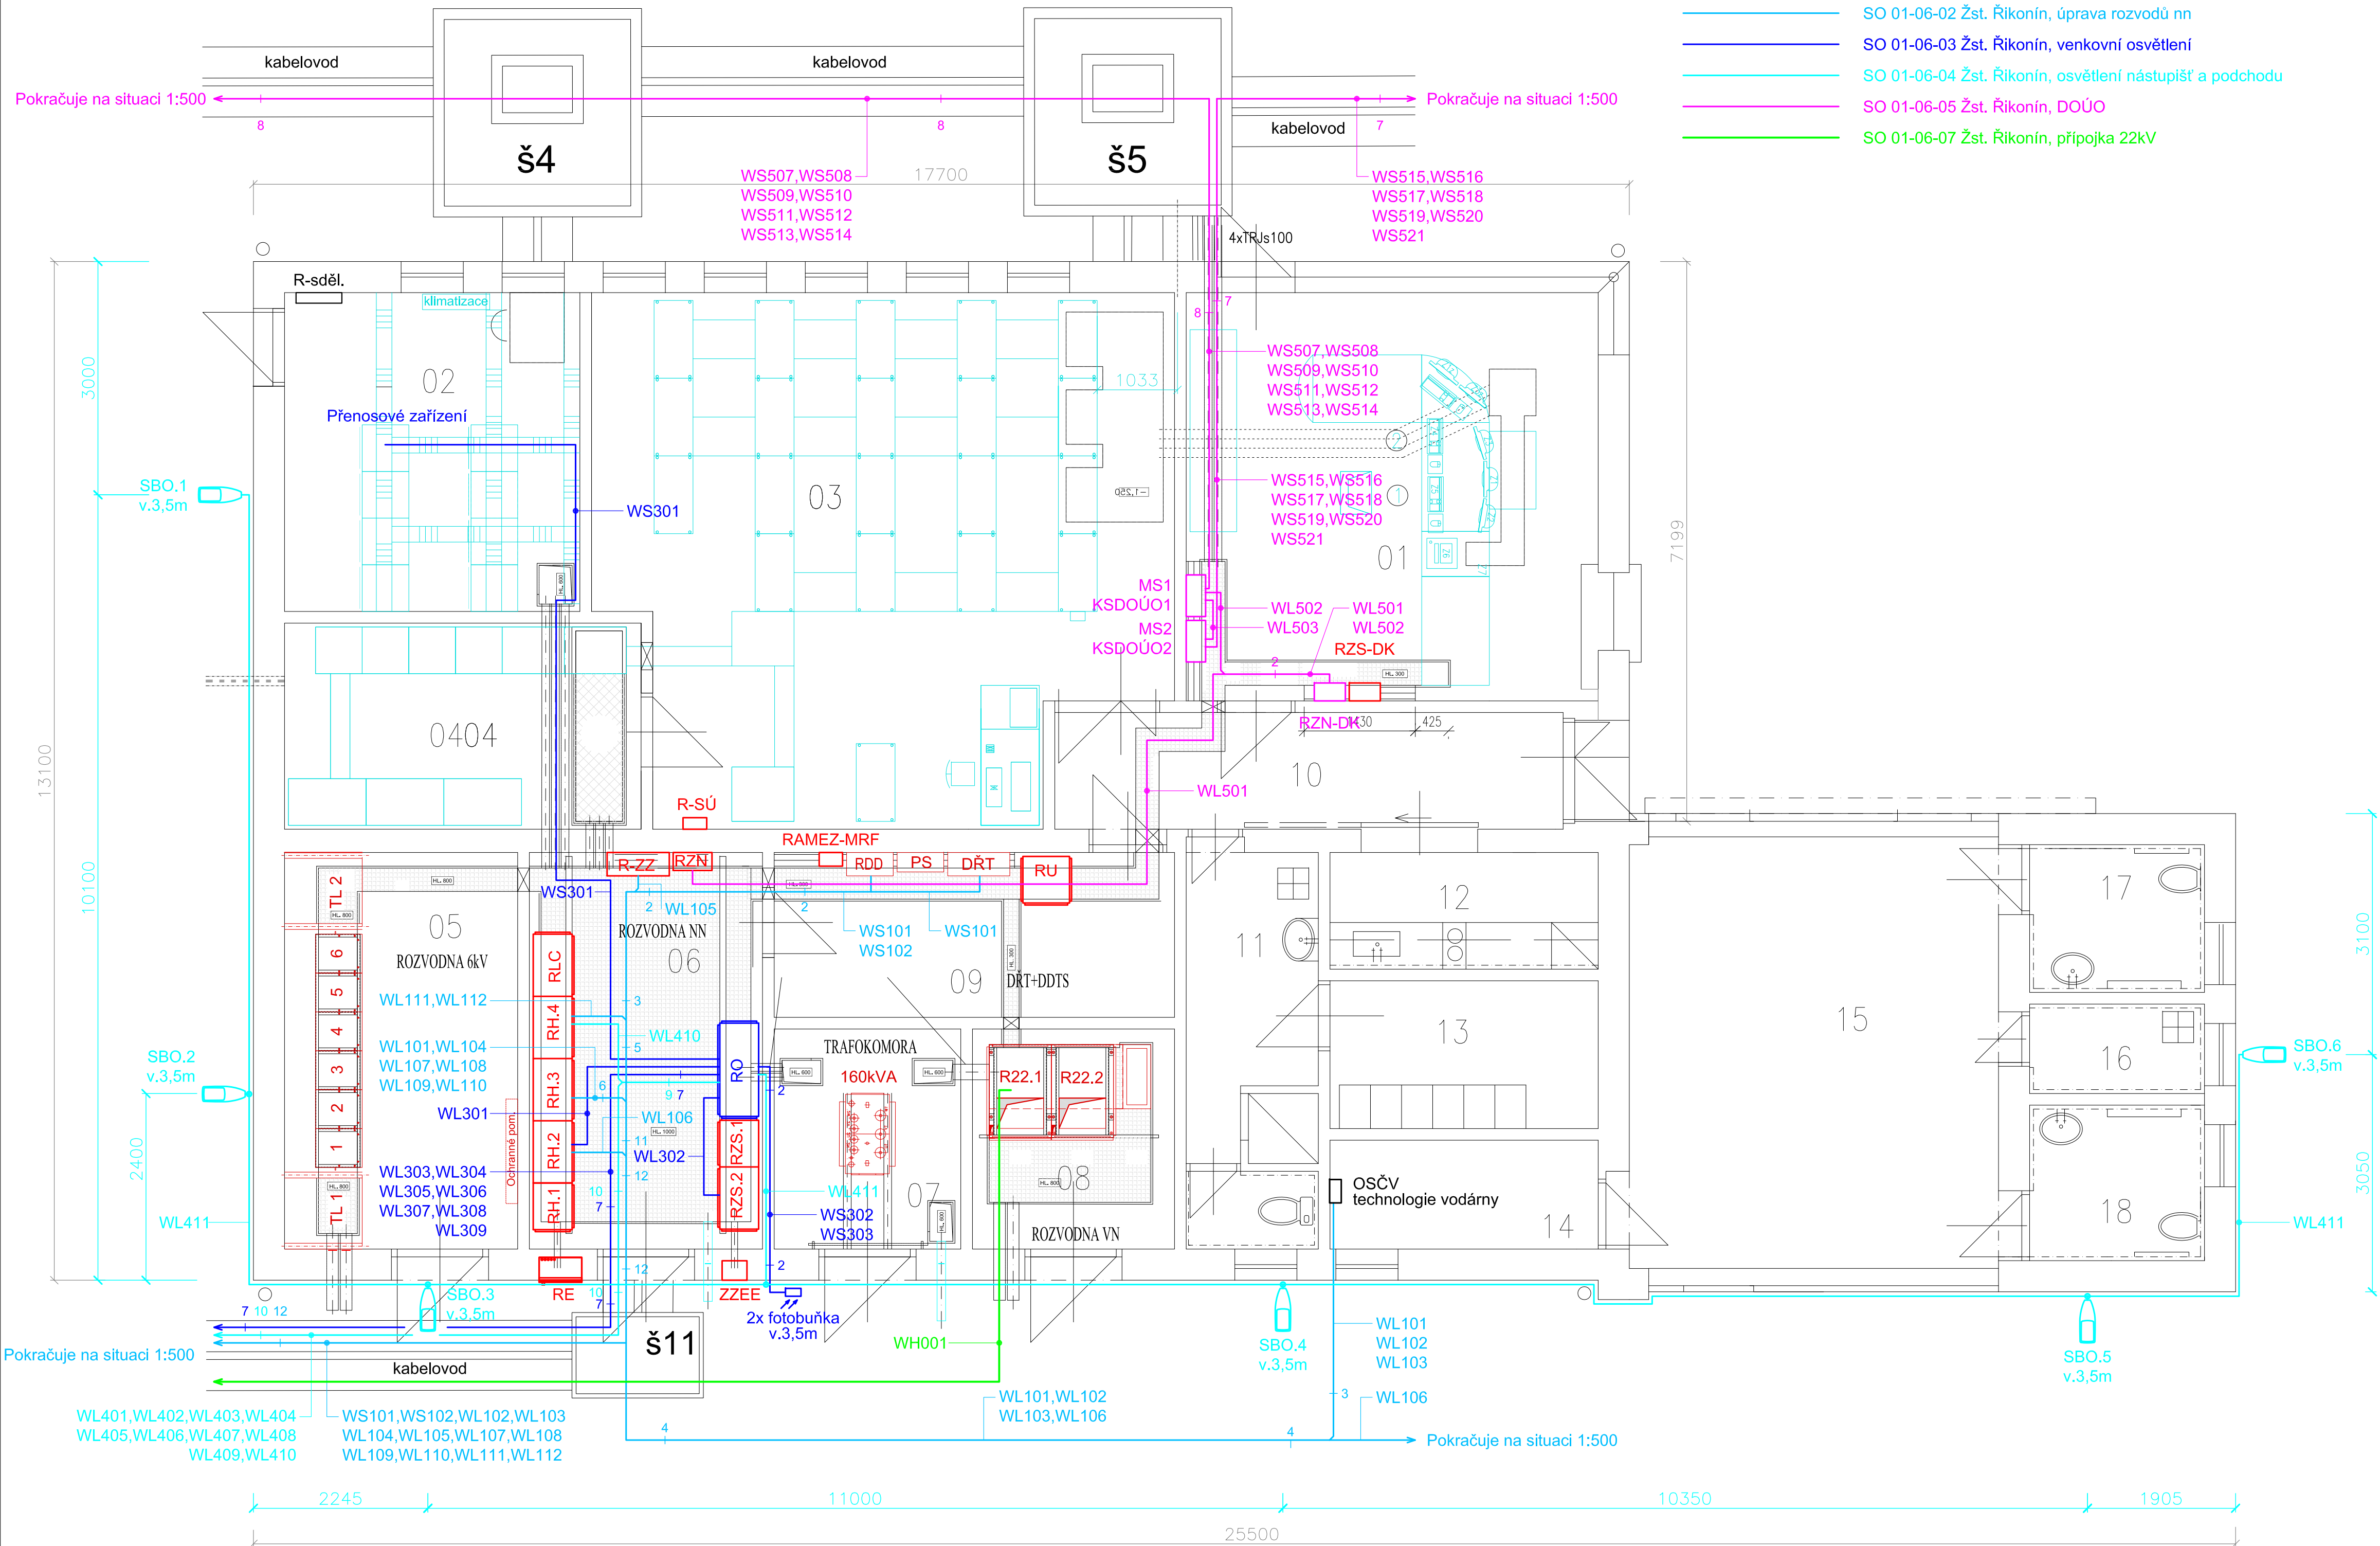

PO PŘIPOMÍNKÁCH

			ČÍSLO SOUPRAVY:
1	05/2017	Změna č.1 - úprava trasy kabelu 22kV	
REVIZE Č.	DATUM	ZMĚNA	



SUDOP BRNO, spol. s r.o.
Kounicova 26
611 36 Brno

OBJEDNAVATEL:	SŽDC, s.o., Dílždné 1003/7, 110 00 Praha 1 Stavební správa východ (organizační jednotka)	tel. : +420 972 625 804 E-mail: sudop@sudop-brno.cz
PROFESNÍ SKUPINA:	24 SILNOPROUD	VEDOUcí PROF. SKUPINY Ing. Jan Záhřecký
ODPOVĚDNÝ PROJ. ZAKÁZKY	Ing. Jiří Pelc	ŘEDITEL Ing. Jiří Molák
ODPOVĚDNÝ PROJ. PS, SO	Ing. Jan Bradáč	NAVRHL, VYPRACOVAL Ing. Jan Bradáč
KRAJ: Jihomoravský, Vysočina	POVĚŘENÝ OÚ: Tišnov, Velká Bíteš	KONTROLOVAL Ing. Jan Záhřecký
Zvýšení traťové rychlosti v úseku Říkonín - Vlkov u Tišnova SO 01-06-07 Žst. Říkonín, přípojka 22kV		STUPEŇ: PROJEKT
DISPOZICE ZAŘÍZENÍ VE VB		ZAK. ČÍSLO 15061-01-1016
		ARCH. ČÍSLO 2016240014
		POČET FORMÁTŮ 8x44
		MÉRITKO 1:50
		DATUM: 10/2016
		ČÁST DOKUM. E.3.6.7
		PŘÍLOHA 6