


PODKROVÍ  
1:50

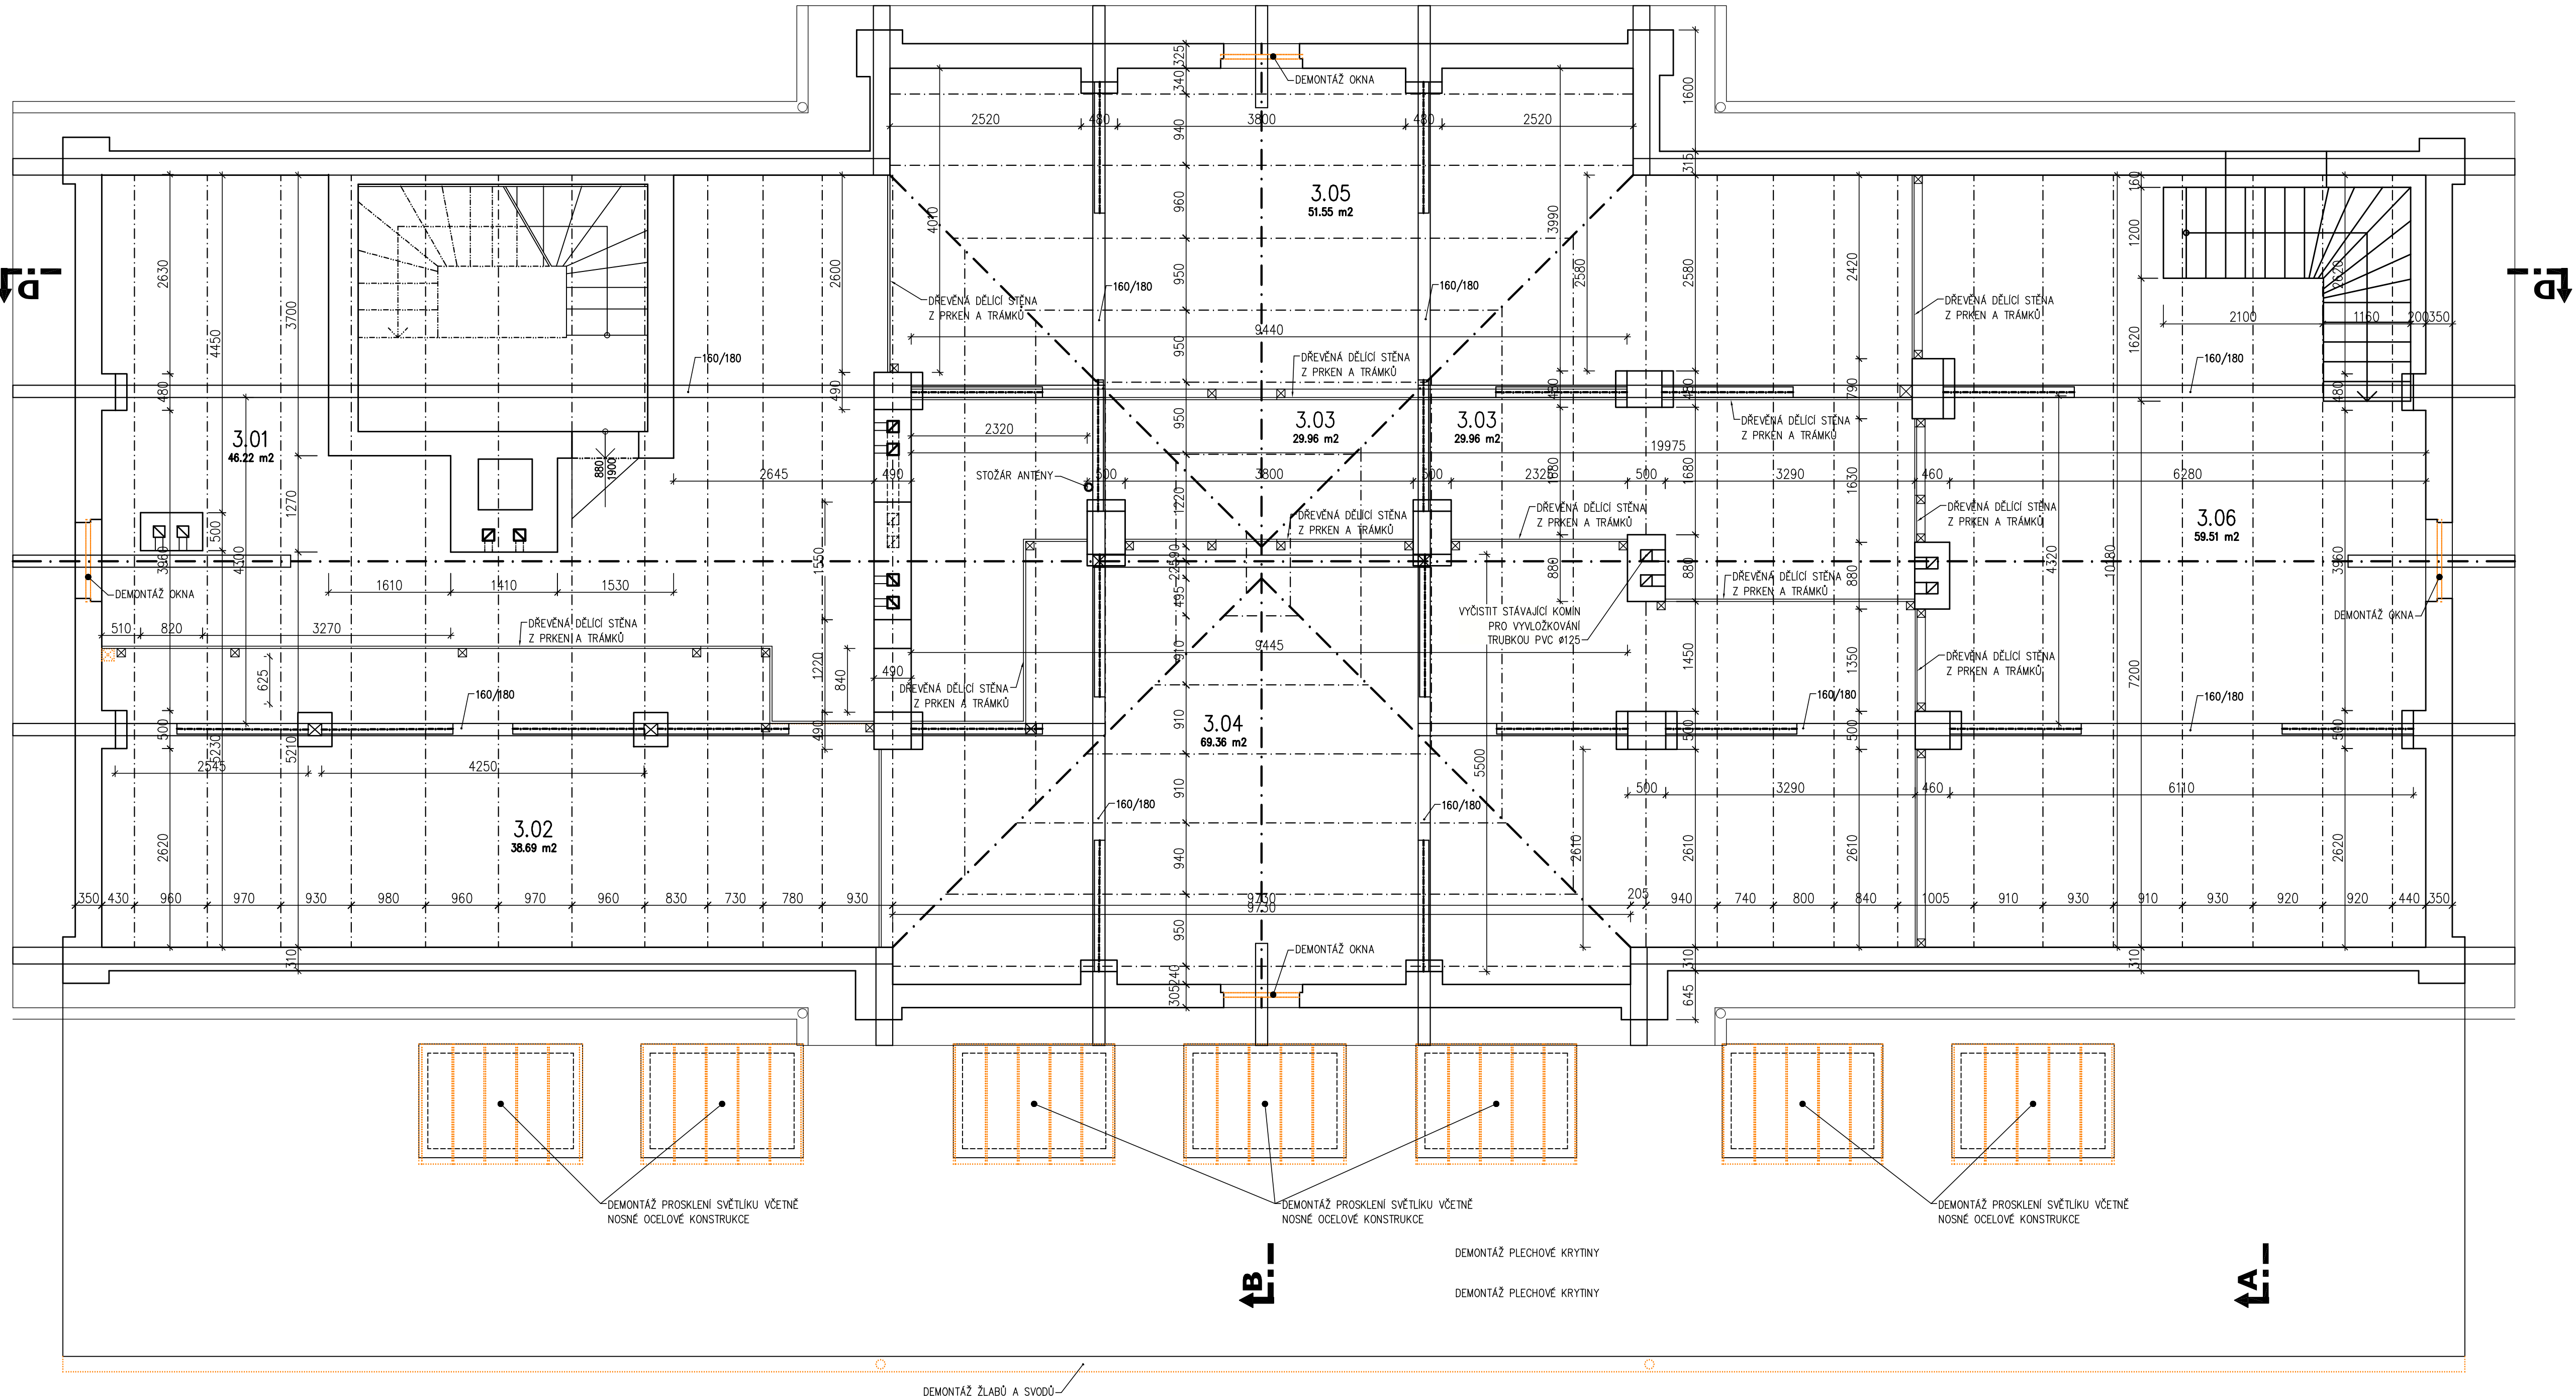

Legenda místností					
Označení na výkresu	Účel místnosti	Plocha [m²]	Podlaha	Stěny + Strop	Poznámka
3.01	PŮDA I. – CHODBA	46.22	PŮDOVKY	—	—
3.02	PŮDA I. – KÓJE 1	38.69	PŮDOVKY	—	—
3.03	PŮDA I. – CHODBA 2	29.96	PŮDOVKY	—	—
3.04	PŮDA I. – KÓJE 2	69.36	PŮDOVKY	—	—
3.05	PŮDA I. – KÓJE 3	51.55	PŮDOVKY	—	—
3.06	PŮDA II.	59.51	PŮDOVKY	—	—
		295.29			

LEGENDA MATERIÁLŮ:

- STÁVAJÍCÍ KONSTRUKCE
- BOURANÉ KONSTRUKCE

POZNÁMKA:

\* VYKLIZENÍ PŮDY S ÚKLIDEM - cca 4-5 KONTEJNERŮ

Změna	Datum	Název změny	Vypracoval	Odpovědná osoba		
Vypracoval	Odpovědná osoba	Vedoucí oddělení	<b>ASSPRO</b>  <small>PROJEKČNÍ A INŽENYRSKÁ KANCELÁŘ s.r.o.</small>	Pihovská 1100 547 01 Náchod  tel: 491 427 742 491 426 784 e-mail: asspro@asspro.cz www.asspro.cz		
Matěj Příbyl	Ing. Jiří Vejvoda	Ing. Jiří Vejvoda		Formát	<b>8 A4</b>	Kopie č.
				Datum	<b>08/2020</b>	
				Měřítko	<b>1:50</b>	
Investor:	<b>Správa železnic, státní organizace</b>		Zak. číslo	<b>20 071</b>		
<b>Dlážděná 1003/7, Praha 1, Nové Město 110 00</b>			Stupeň PD	<b>DOS</b>		
<b>Správa pozemních staveb,</b>			Dok. č.			
<b>oblastní ředitelství Hradec Králové</b>						
Stavba:	<b>HRONOV ON</b>					
	<b>- OPRAVA</b>					
Obsah:	<b>BOURÁNÍ</b>					
	<b>PŮDORYS PODKROVÍ</b>				<b>D.2.2.a.1-11</b>	
Tento dokument je duševním majetkem firmy ASSPRO Náchod. Nesmí být bez jejího souhlasu kopírován ani jinak rozšiřován.						