


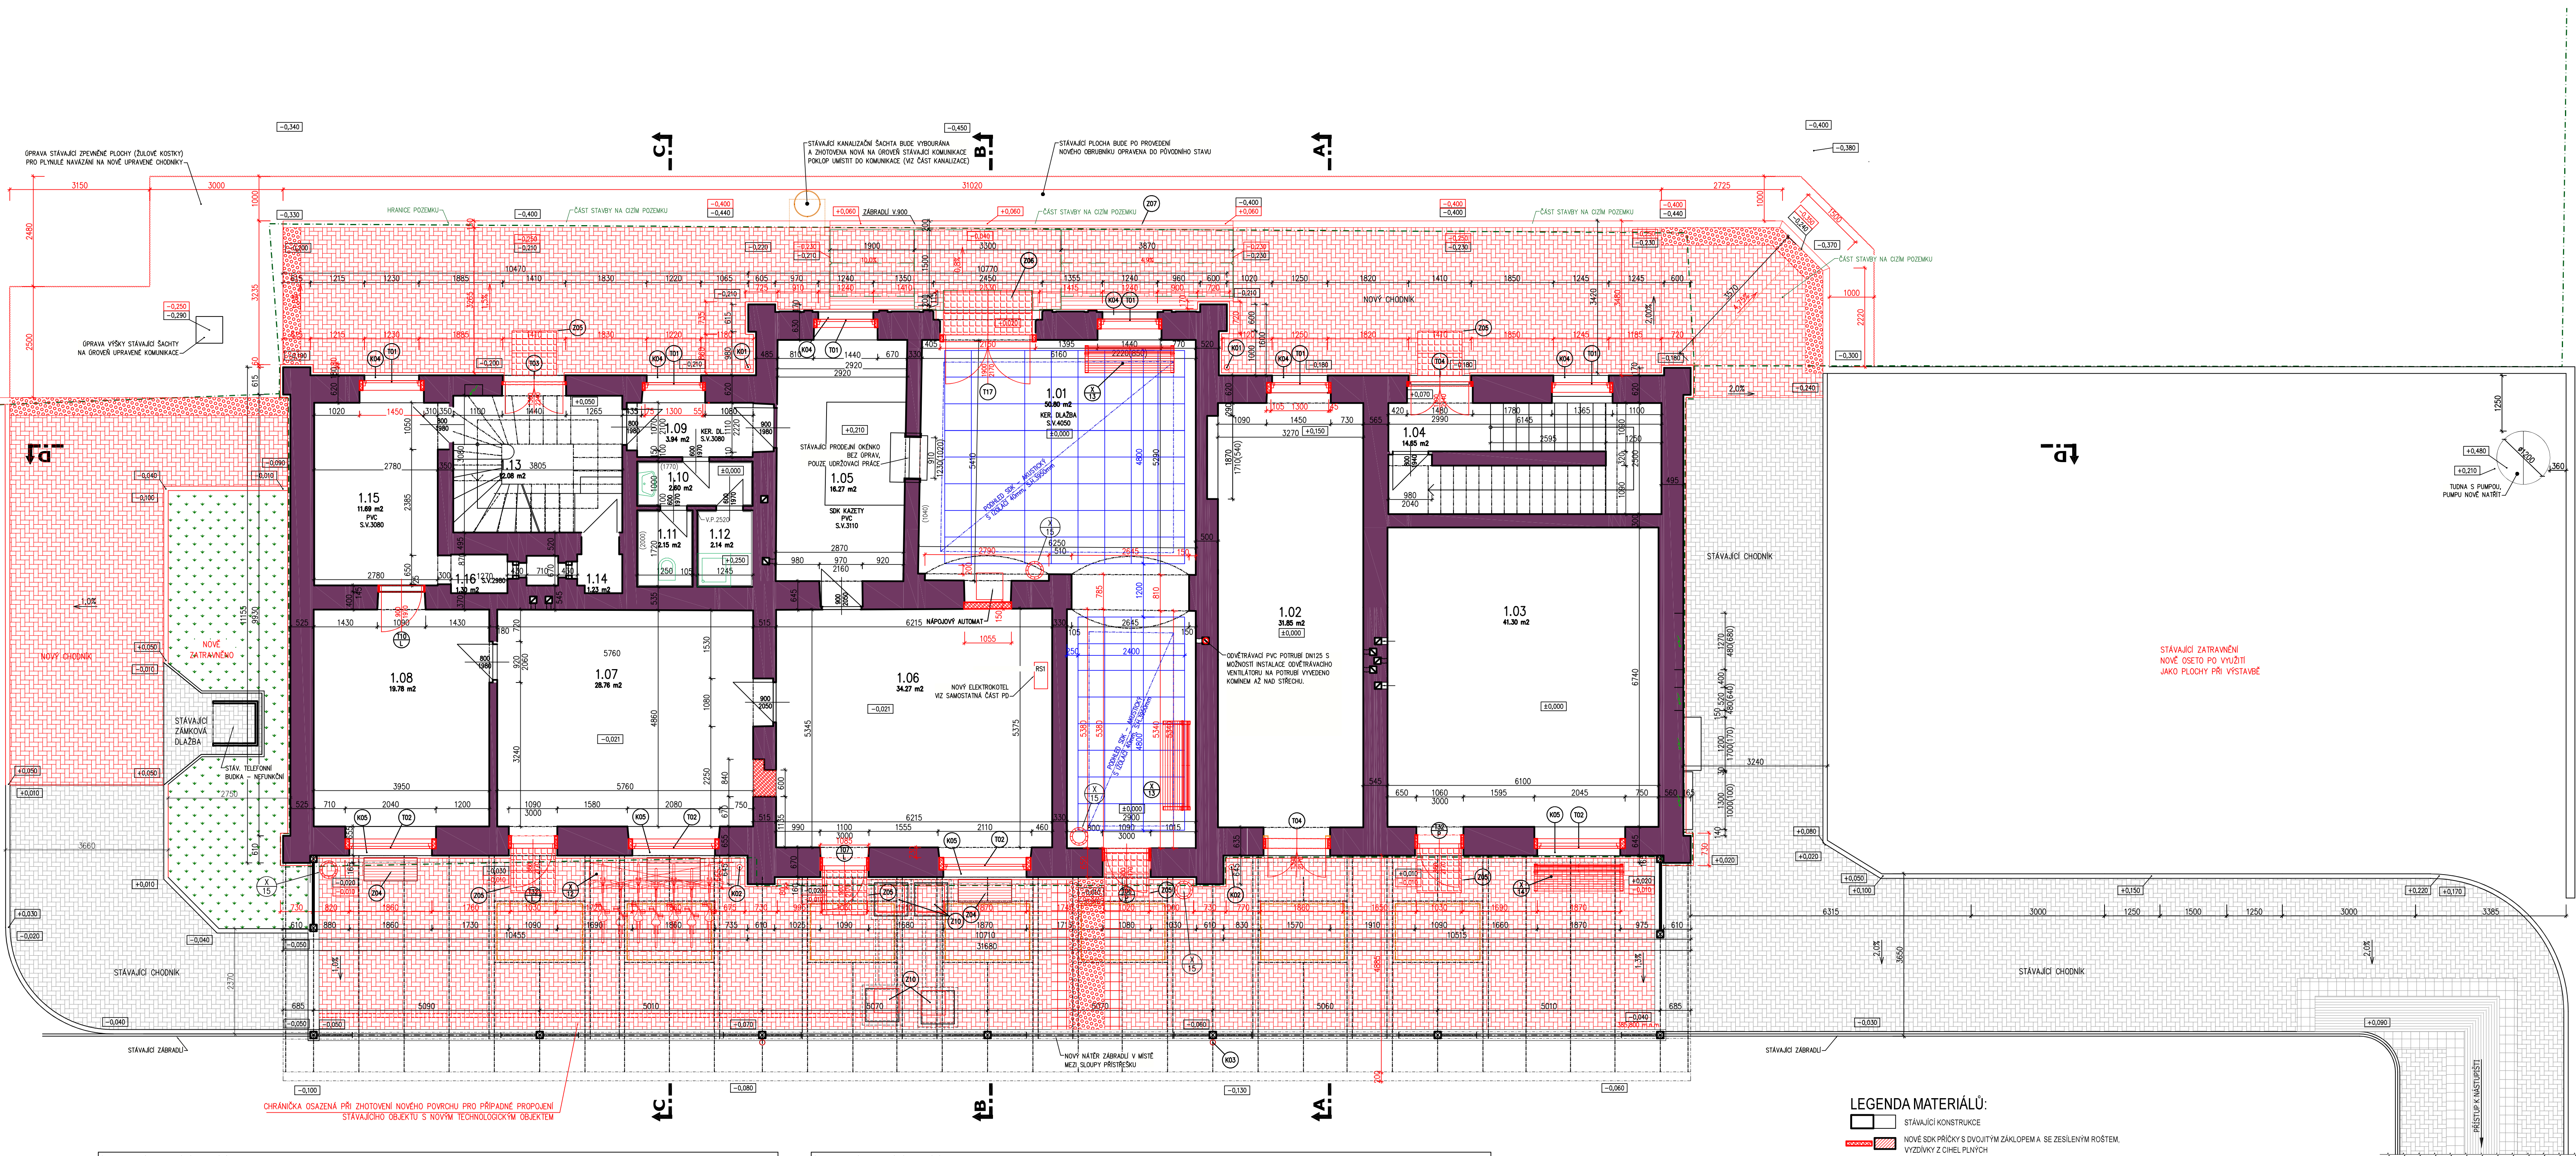


 







1:50



Legenda miestností					
Označení na výkrese	Číslo miestnosti	Plocha [m²]	Podlaha	Stropy a Strop	Poznámka
1.01	HUĽA + CHOĎA	50,80	KER. DLAŽBA 400x400 + SOKL KER. DL. 100MM	OMITKA, OPRAVA Z 30% + MALBA + SANOVANÍ OMITKA + ŠTUK V.1.4M	--
1.02	RUFETI	31,85	HODRA DESKY	BEZ OPRAVY + ZAPRAVENÍ A OPRAVA PO INJEKCIÁCH V ČASTI NA PODLAHU	--
1.03	ÚSCHOVNÁ KOL	41,30	BETON. MAZANINA	BEZ OPRAVY + ZAPRAVENÍ A OPRAVA PO INJEKCIÁCH V ČASTI NA PODLAHU	--
1.04	CHOĎA + CHOĎOŠTĚ	14,65	TERACOVÁ DLAŽBA	BEZ OPRAVY + ZAPRAVENÍ A OPRAVA PO INJEKCIÁCH V ČASTI NA PODLAHU	--
1.05	PRODEJ JEDINEK	16,27	PVC	BEZ OPRAVY + ZAPRAVENÍ A OPRAVA PO INJEKCIÁCH V ČASTI NA PODLAHU	--
1.06	DOPRAVNÝ KANCELÁŘ	34,27	PVC	ZAPRAVENÍ A OPRAVA ZDVA PO INJEKCIÁCH V ČASTI NA PODLAHU,	--
1.07	DENNÍ MÍSTNOST	28,76	PVC	+ SANOVANÍ OMITKA + ŠTUK V.1.4M	--
1.08	NOCLEŽNA	19,78	PVC		--
1.09	CHOĎA	3,94	KER. DLAŽBA	BEZ OPRAVY + ZAPRAVENÍ A OPRAVA PO INJEKCIÁCH V ČASTI NA PODLAHU	--

Označení na výkrese	Účel místnosti	Plocha [m ²]	Podlaha	Stěny + Strop	Poznámka
1.10	PŘEDSÍŇ WC	2,60	KER. DLAŽBA	BEZ ÚPRAVY + STĚNY KER. OBKLAD	-
1.11	WC	2,15	KER. DLAŽBA	BEZ ÚPRAVY + STĚNY KER. OBKLAD	-
1.12	SPRCHA	2,14	KER. DLAŽBA	BEZ ÚPRAVY + STĚNY KER. OBKLAD	-
1.13	VÝSTUP + SCHODIŠTĚ	12,08	KER. DLAŽBA + SCHODY TERACO	BEZ ÚPRAVY + ZAPRAVENÍ A OPRAVA PO INJEKCI V ČÁSTI NAD PODLAHOU	-
1.14	WC	1,23	BET. MAZANINA	BEZ ÚPRAVY + ZAPRAVENÍ A OPRAVA PO INJEKCI V ČÁSTI NAD PODLAHOU	-
1.15	SÁŇA	11,69	PVC	ZAPRAVENÍ A OPRAVA ZDVA PO INJEKCI V ČÁSTI NAD PODLAHOU, + SANAČNÍ OMÍTKA + ŠTUK V.1,5M	-
1.16	KOMORA	1,30	PVC	BEZ ÚPRAVY + ZAPRAVENÍ A OPRAVA PO INJEKCI V ČÁSTI NAD PODLAHOU	-
		274,80			

 LEGENDA MATERIÁLŮ:

	STAVAJÍCÍ KONSTRUKCE
	NOVÉ SKP PŘÍČKY S DVOJITÝM ZÁKLOPEM A SE ZESÍLENÝM ROSTEM VÝZDKY Z CÍHEL, PLINTCH
	NOVÉ KONSTRUKCE
	NOVÉ POHLEDY
	NOVÁ DLAŽBA 400x400
	HRANICE POZEMLŮ KN
	STAVAJÍCÍ VÝŠKY
	NOVÉ VÝŠKY
	STAVAJÍCÍ ZPEVNĚNÉ PLOCHY
	NOVÉ ZPEVNĚNÉ PLOCHY, ÚPRAVY PRO NEVIDOMÉ
	OPRAVOVANE STAVAJÍCÍ DŘEVĚNÉ SLoupKY PRÍSTŘEŠKU

Změna		Datum		Název změny		Vypracoval		Odpovědná osoba	
Vypracoval		Odpovědná osoba		Vedoucí oddělení		ASSPRO Příručka 1100 547 431 Nachod tel: 491 427 742 e-mail: 491 426 784 aspro@aspro.cz www.aspro.cz		PROJEKČNÍ ÚSTAV INŽENÝRSTVÍ ZEMĚPISNÁ FAKULTA Formát 8 A4 Datum 08/2020 Mřížka 1:50 Zk. číslo 20 071 Stupeň PD DOS Dok. č.	
Měl/Byl		Ing. Jiří Vejroda		Ing. Jiří Vejroda					
Investor:		Správa železnic, státní organizace Dlážděná 1003/7, Praha 1, Nové Město 110 00 Správa pozemních staveb, oblastní ředitelství Hradec Králové							
Stavba:		HRONOV ON 1 - OPRAVA				D.2.2.a-1-14			
Období:		NOVÝ STAV PŮDORYS 1.NP PŮDORYS 1.NP							
Tento dokument je duševním majetkem firmy ASSPRO NÁCHOD. Nesmí být jejího zneužití kopírování ani jinak rozšiřován.									