


PŮDORYS 1.PP

1:50

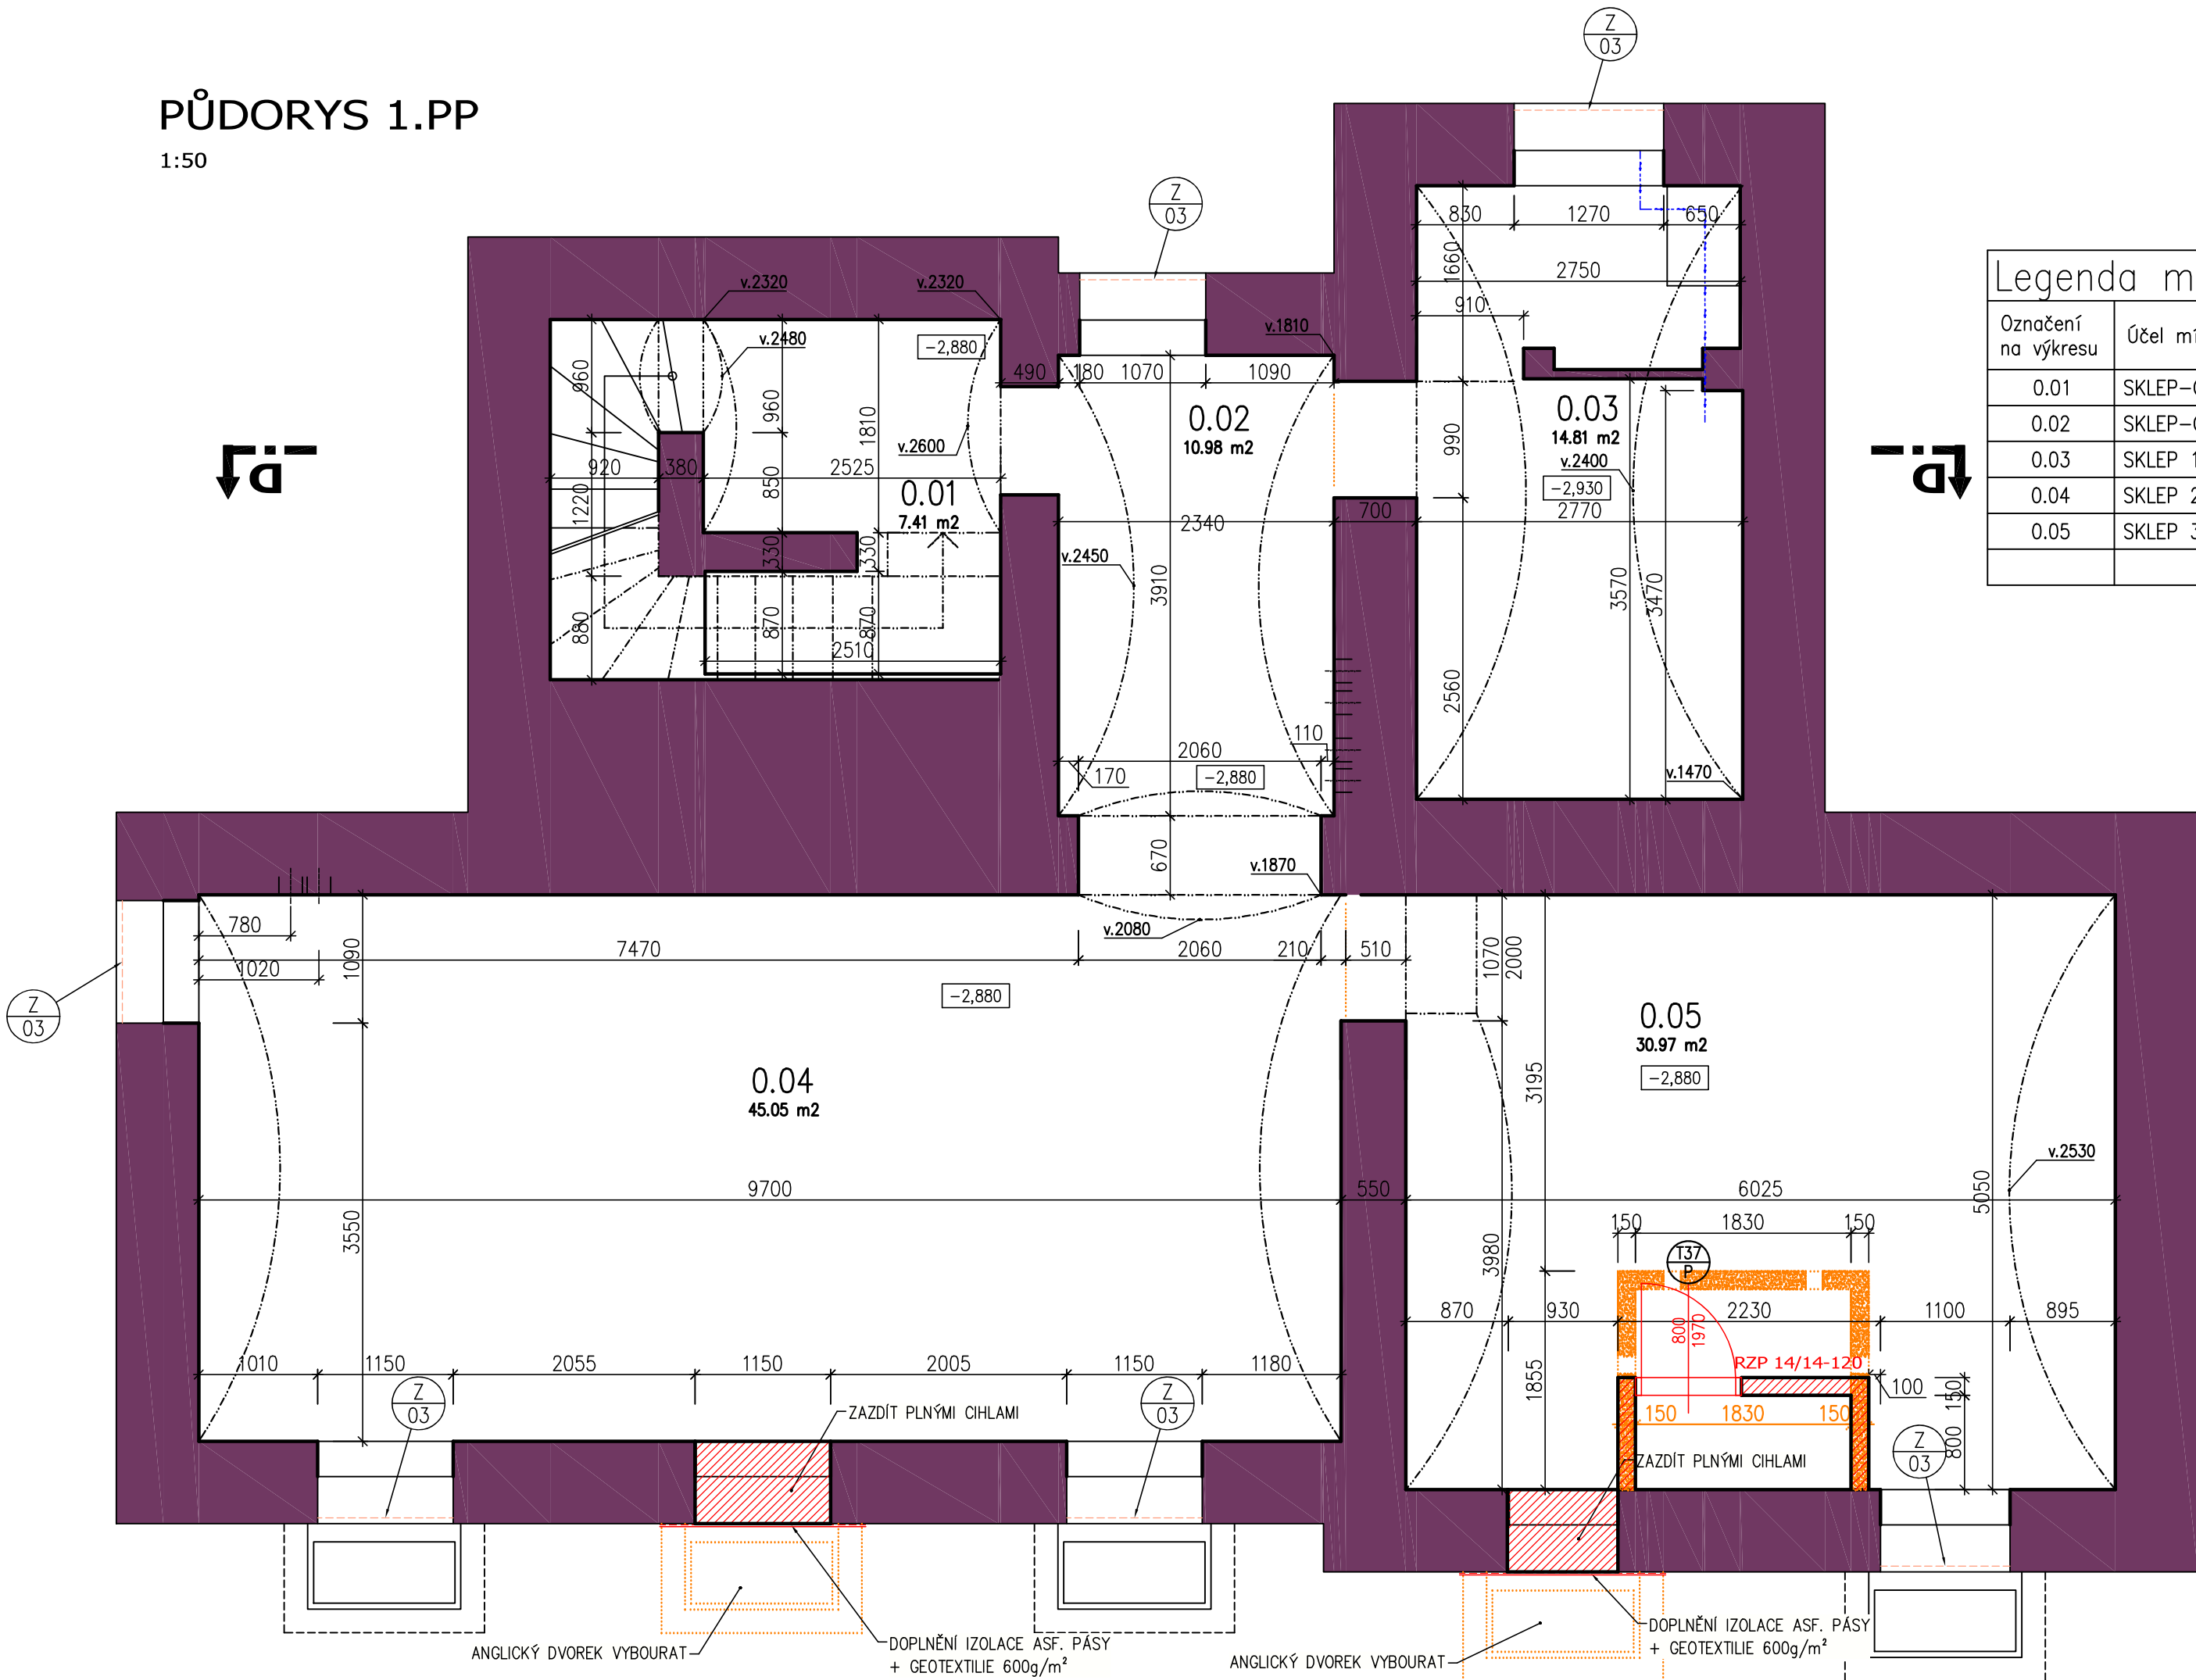

Legenda místností

Označení na výkresu	Účel místnosti	Plocha [m²]	Podlaha	Stěny + Strop	Poznámka
0.01	SKLEP-CHODBA	7.41	BET. MAZANINA	OTLUČENÍ VEŠKERÝCH OMÍTEK A LOKÁLNÍ VYSRAVENÍ ZDIVA Z 20%	-
0.02	SKLEP-CHODBA	10.98	BET. MAZANINA	OTLUČENÍ VEŠKERÝCH OMÍTEK A LOKÁLNÍ VYSRAVENÍ ZDIVA Z 20%	-
0.03	SKLEP 1	14.81	BET. MAZANINA	OTLUČENÍ VEŠKERÝCH OMÍTEK A LOKÁLNÍ VYSRAVENÍ ZDIVA Z 20%	
0.04	SKLEP 2	45.05	BET. MAZANINA	OTLUČENÍ VEŠKERÝCH OMÍTEK A LOKÁLNÍ VYSRAVENÍ ZDIVA Z 20%	-
0.05	SKLEP 3	30.97	BET. MAZANINA	OTLUČENÍ VEŠKERÝCH OMÍTEK A LOKÁLNÍ VYSRAVENÍ ZDIVA Z 20%	-
		109.22			

POZNÁMKA:

\* ANGLICKÉ DVORKY VYČISTIT

Změna	Datum	Název změny	Vypracoval	Odpovědná osoba	
Vypracoval	Odpovědná osoba	Vedoucí oddělení	<b>ASSPRO</b>	Plhovská 1100 547 01 Náchod tel: 491 427 742 491 426 784 e-mail: asspro@asspro.cz www.asspro.cz	
Matěj Přibyl	Ing. Jiří Vejvoda	Ing. Jiří Vejvoda			
Investor:			<b>PROJEKČNÍ A INŽENÝRSKÁ KANCELÁŘ s.r.o.</b>	Kopie č.	
<b>Správa železnic, státní organizace Dlážděná 1003/7, Praha 1, Nové Město 110 00 Správa pozemních staveb, oblastní ředitelství Hradec Králové</b>					
Stavba:			Formát		<b>3 A4</b>
			Datum		<b>08/2020</b>
			Měřítko		<b>1:50</b>
			Zak. číslo	<b>20 071</b>	
			Stupeň PD	<b>DOS</b>	
			Dok. č.	<b>D.2.2.a.1-13</b>	
Obsah:					
<b>NOVÝ STAV PŮDORYS 1.PP</b>					
Tento dokument je duševním majetkem firmy ASSPRO Náchod. Nesmí být bez jejího souhlasu kopírován ani jinak rozšiřován.					