


# Koordinální situační výkres

Část 6

km 5,600 - 6,800

žst. Hustopeče u Brna

1:1 000

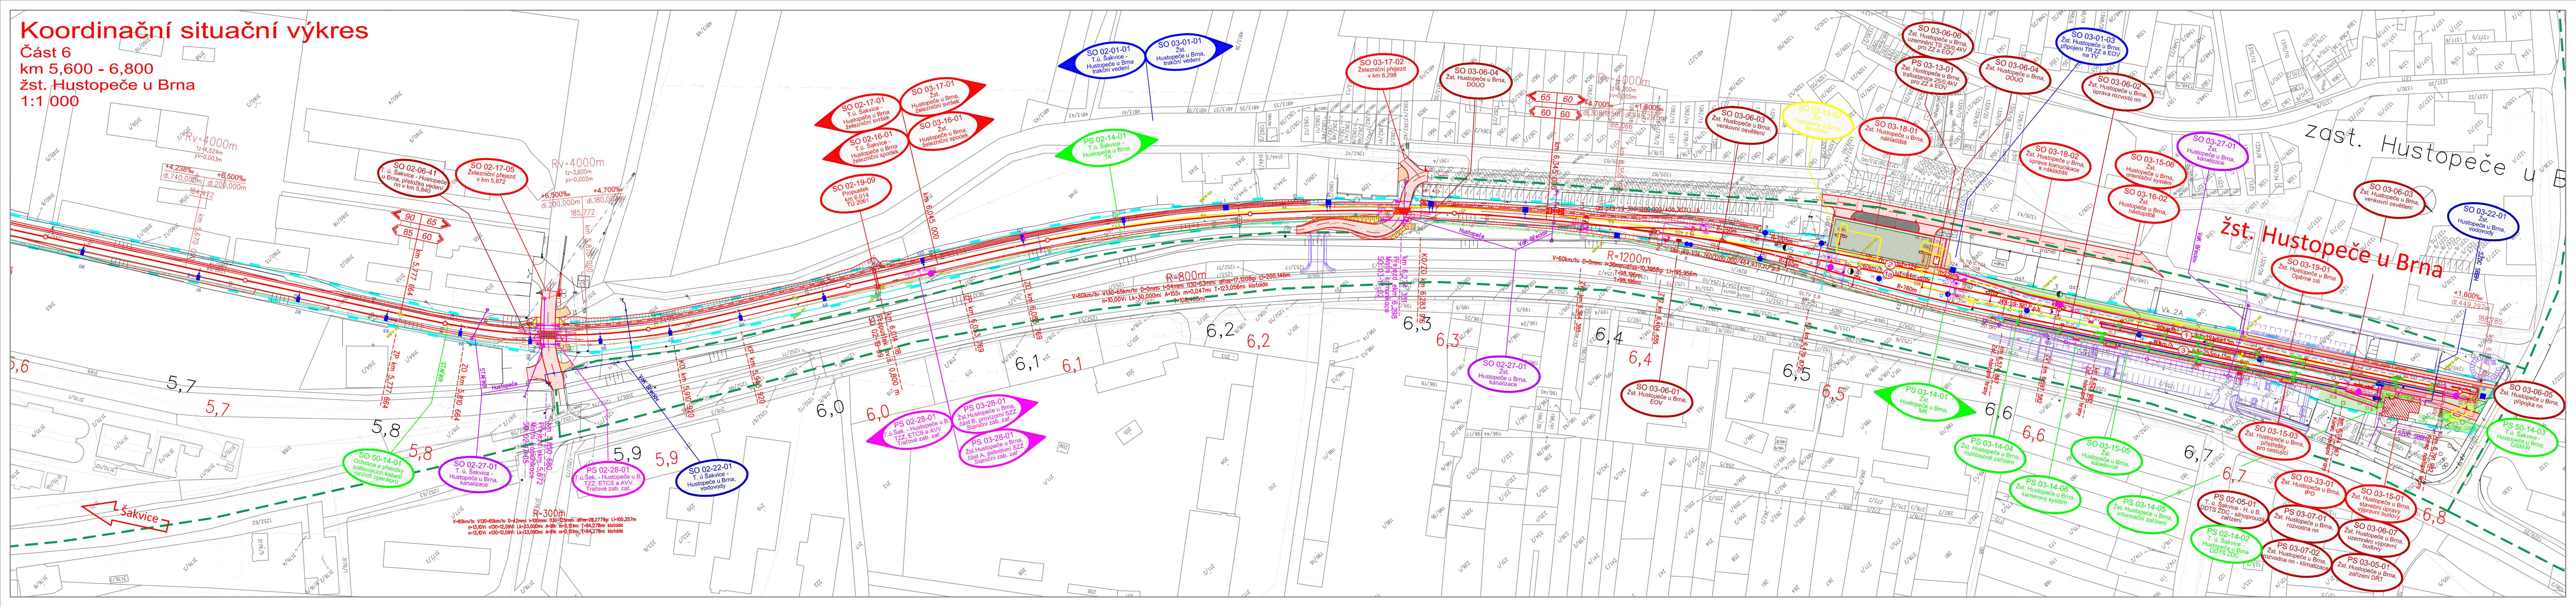

**LEGENDA BAREVNÉHO ROZLIŠENÍ PS A SO**

STÁVAJÍCÍ KOLEJE, KOMUNIKACE A OBJEKTY

NOVÉ KOLEJE, KOMUNIKACE A OBJEKTY

PODPVRCHOVÉ ODVODNĚNÍ KOLEJISŤE

TRAKČNÍ VEDENÍ

ZABEZPEČOVACÍ ZAŘÍZENÍ A ROZVODY

SDĚLOVACÍ ZAŘÍZENÍ A ROZVODY

SILNOPROUDÉ ZAŘÍZENÍ A ROZVODY

PLYNOVODY

VODOVODY

KANALIZACE

VEGETAČNÍ ÚPRAVY

PHS, IPO

DEMOLICE A DEMONTÁŽE

**LEGENDA OSTATNÍ**

HRANICE K. Ú.

HRANICE OBVODU DRÁHY - POZEMEK ČD. a.s.

HRANICE OBVODU DRÁHY - POZEMEK SŽDC

HRANICE PARCELNÍ

HRANICE SLUČKOVÁ

PARCELNÍ ČÍSLO

ZAŘÍZENÍ STAVENIŠTĚ (ZS)

DOPRAVNÍ TRÁSY

POŽÁRNĚ NEBEZPEČNÝ PROSTOR (PNP)

NAVAZUJÍCÍ STAVBY

STÁVAJÍCÍ SÍTĚ DRAŽNÍ

STÁVAJÍCÍ SÍTĚ MIMODRAŽNÍ

**LEGENDA SÍTĚ DRAŽNÍCH**

STÁVAJÍCÍ

NOVÉ

zabezpečovací kabely

sdělovací kabely

NN kabely

vodovod

kanalizace

**LEGENDA SÍTĚ MIMODRAŽNÍCH**

STÁVAJÍCÍ

NOVÉ

sdělovací kabely

sdělovací nadzemní vedení

NN kabely

VN kabely

NN nadzemní vedení

VN nadzemní vedení

VN nadzemní vedení

vodovod

kanalizace

kanalizace jednotná

kanalizace splašková

NTL plynovod

STL plynovod

VTL plynovod

**LEGENDA ZNAČEK**

kopaná sonda - prázdné podlaží

jádrový vrt - archivní

jádrový vrt a dynamická penetrace

dynamická penetrace

výměnový přestavnik

zarážedlo kusé koleje

trakční podpěry

návěstidlo hlavní

návěstidlo seřadovací

přeljezdový výstražník

rozhlás

kamera

osvětlovací stožár

**KLAD JEDNOTLIVÝCH ČÁSTÍ SITUACE**

**DOKUMENTACE PO PŘÍPOMÍNKÁCH**

REVIZE Č.	DATUM	ZMĚNA

ČÍSLO SOUPRAVY:

**SUDOP BRNO, spol. s r.o.**  
Kounicova 26  
611 36 Brno

OBJEDNATEL: SŽDC, s.a., Dílždné 1003/7, 110 00 Praha 1  
Stavební správa východ (organizační jednotka)

PROFESNÍ SKUPINA: 11 KOLEJE  
Ing. Petr Rotschein

ODPOVĚDNÝ PROJ. ZAKÁZKY: Ing. Lubomír Beňák

ODPOVĚDNÝ PROJ. PS, SO: NAVRHL, VYPRACOVAL Ing. Lubomír Beňák

KRAJ: Jihomoravský

POVĚŘENÝ OÚ: Hustopeče

STUPĚN: Přípravná dokumentace

ZAK. ČÍSLO: 15062-01-0716

ARCH. ČÍSLO: 2016110810

POČET FORMÁTŮ: 8 A4

DATUM: 08/2016

ČÁST: C.2

PŘÍLOHA: 6

Modernizace a elektrizace trati Šakvice - Hustopeče u Brna

Koordinální situační výkres

Část 6 - km 5,6-6,8 - žst. Hustopeče u Brna